

TABLEAU DES SURFACES			
SURFACE HABITABLE		S. habitable	S. UTILE
REZ DE JARDIN			
Réception		32,77m²	
dont :	Salon	18,90 m²	
	S.à Manger	13,87 m²	
Cuisine		8,83 m²	
Rgt. sous Escalier		1,09 m²	0,83 m²
SAS		2,17 m²	
Salle d'eau		3,26 m²	
		48,12 m²	48,95 m²
ETAGE			
Chambre 1		10,13 m²	
Chambre 2		9,52 m²	
Chambre 3		9,27 m²	
Chambre 4		9,09 m²	
Dgt		3,64 m²	
Salle de Bains		3,37 m²	
W.C.		1,66 m²	
		46,68 m²	46,68 m²
TOTAL :			
SURFACE HABITABLE		94,80 m²	S. UTILE 95,63 m²
Garage			14,88 m²
TOTAL UTILISABLE			110,51 m²

LEGENDE : PF: Porte Fenêtre / F: Fenêtre / FAB: Fenêtre Allège Basse / VR: Volet Roulant / TE: Tableau Electrique / PL: Placard / CUI: Cuisson / R: Réfrigérateur / LL: Lave Linge / LV: Lave Vaisselle / Soffite, faux plafond  /Gaine technique 

NOTA : Des modifications sont susceptibles d'être apportées à ce plan en fonction des nécessités techniques de la réalisation, tant en ce qui concerne les dimensions libres que l'équipement. Les surfaces indiquées sont approximatives. Les retombées, soffites, faux plafonds, canalisations,ballon d'eau chaude, ainsi que l'emplacement des équipements sont figurés à titre indicatif / La surface des placards ou des dressing est incluse dans celle des pièces attenantes



"Le Domaine de Vanier"

Avenue des Erables
60800 CREPY-EN-VALOIS



CLARA

Lot 40

PLAN CLIENT


NOMENCLATURE DES PLANS

- 01 REZ DE JARDIN
- 02 ETAGE
- 03 FACADES PIGNONS


EG2A

Date : 21 Janvier 2025

TYPE
M4v1P

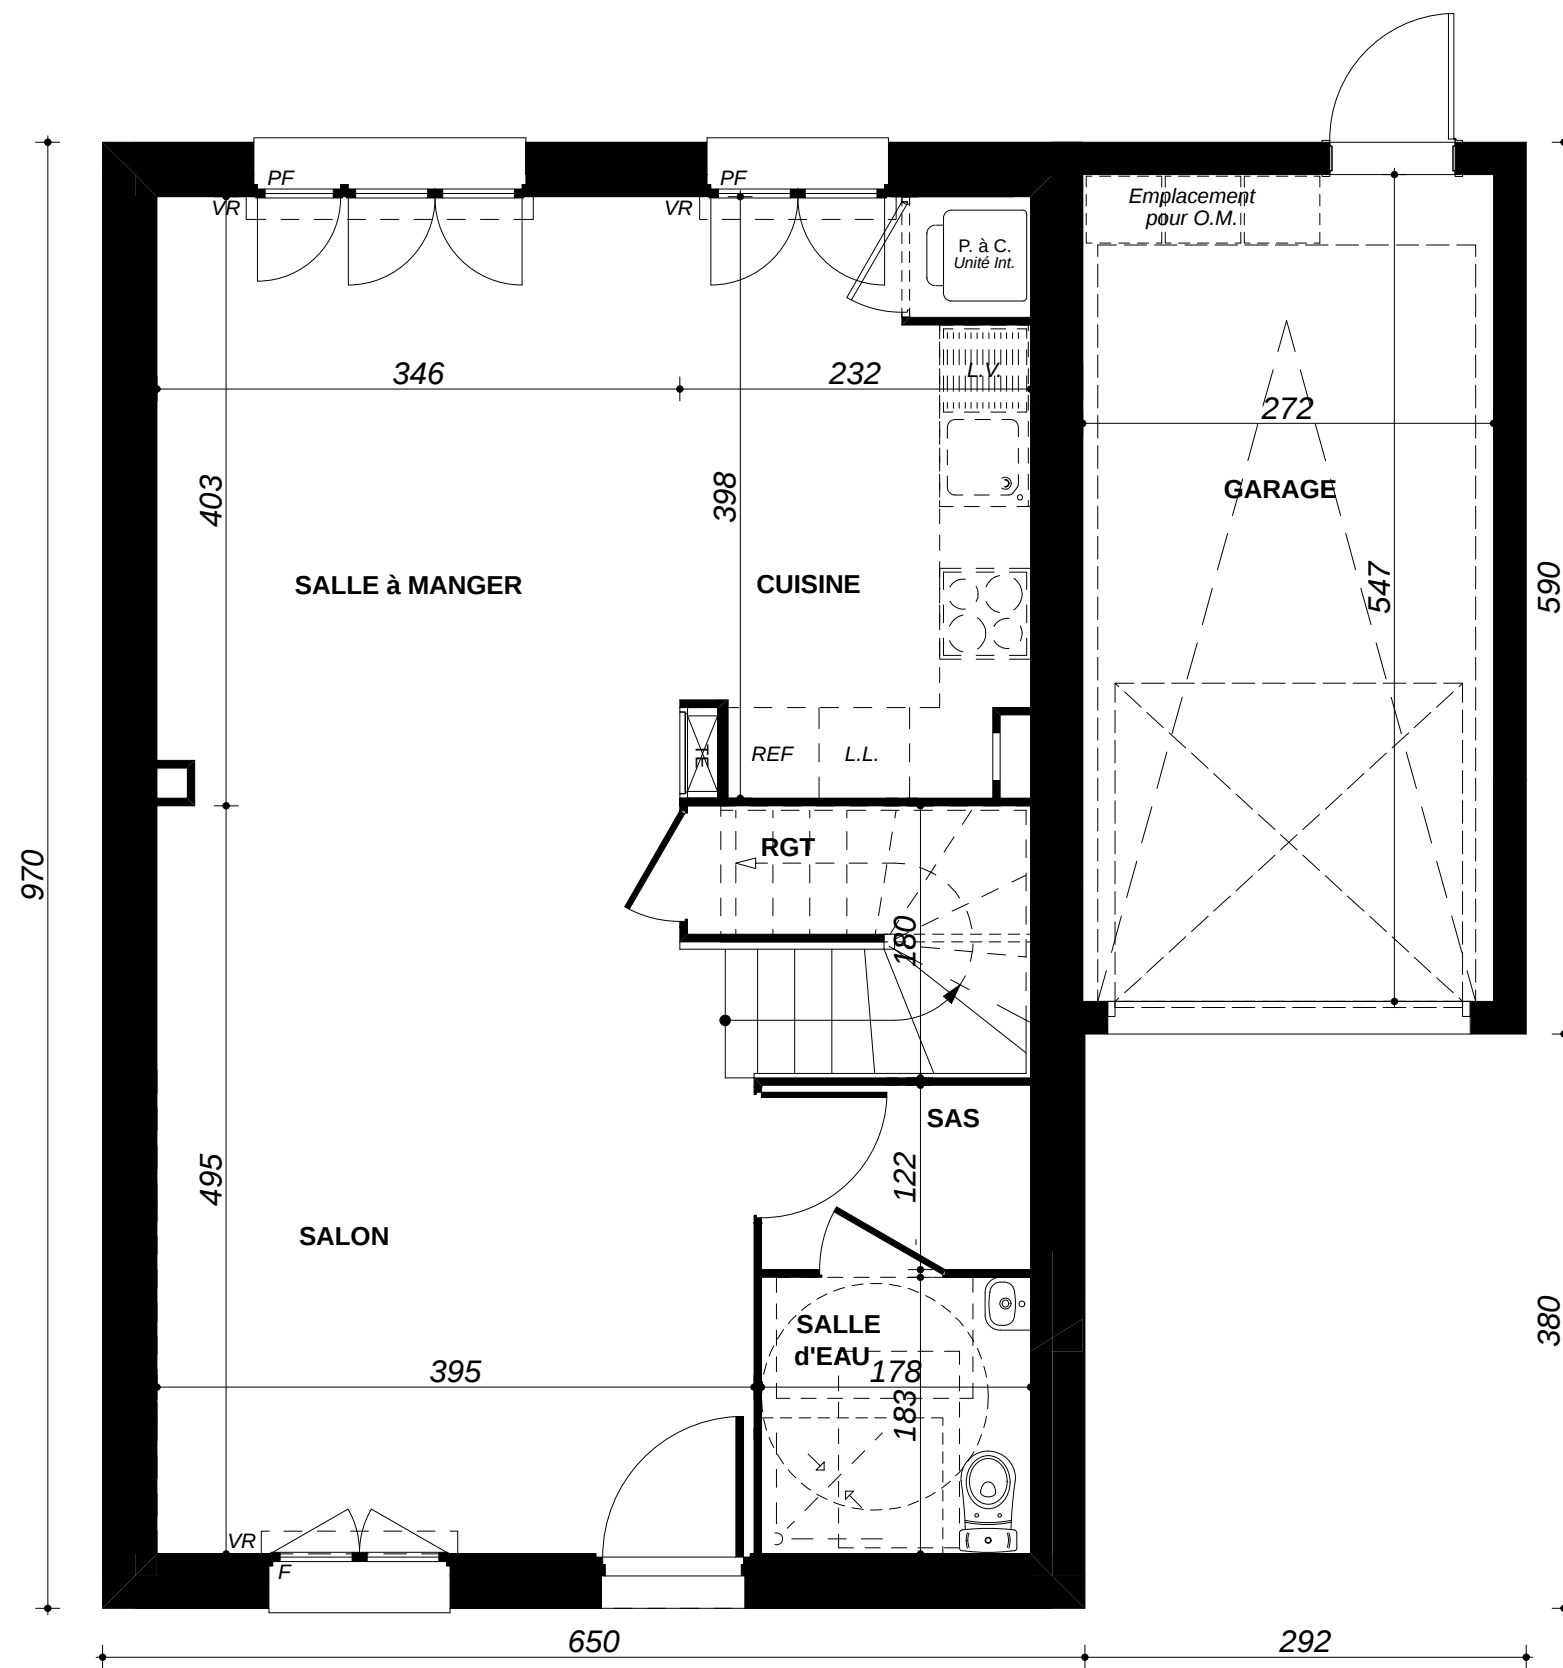


REZ de JARDIN		0	1	2
Lot 40				
M4v1P		01		

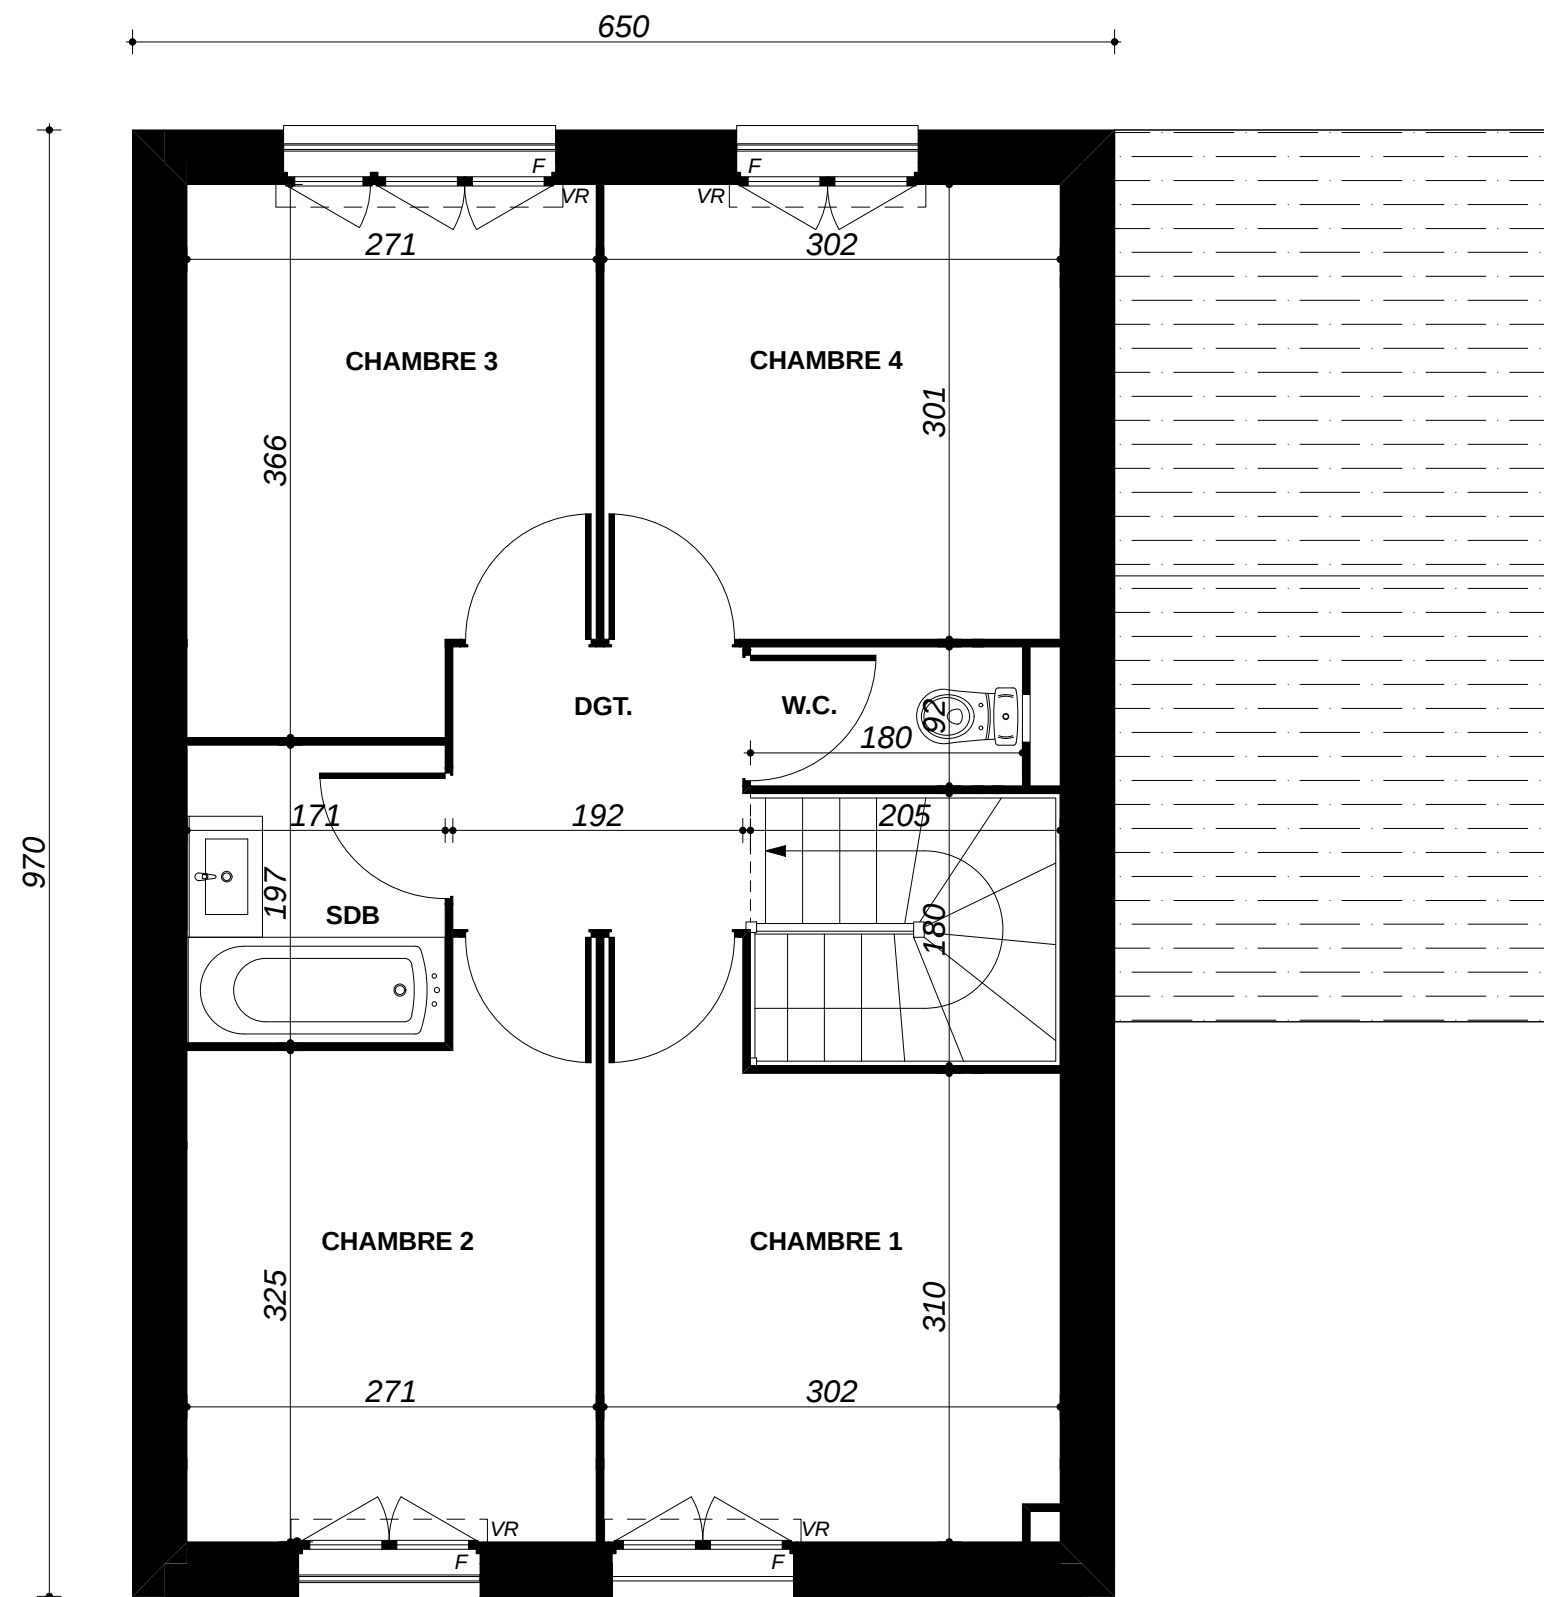

ETAGE		0	1	2
Lot 40				
M4v1P		02		




Façade AVANT

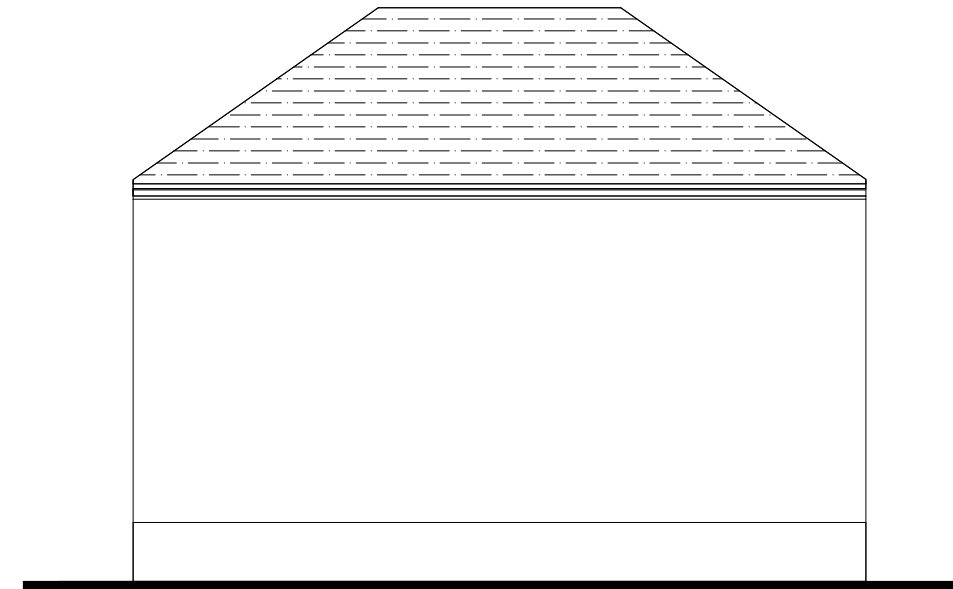

Pignon GAUCHE



Façade ARRIERE

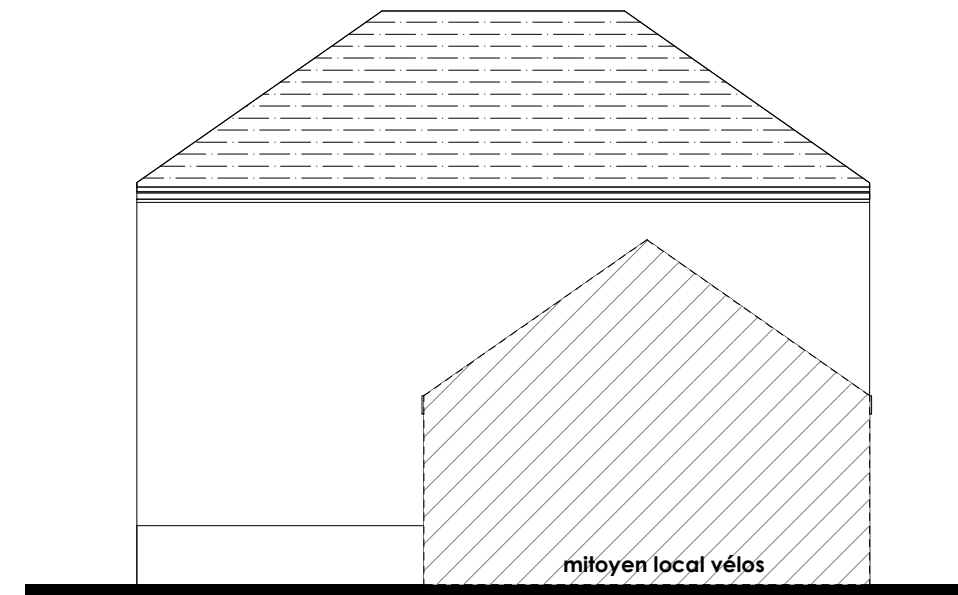

mitoyen local vélos

Pignon DROIT

FACADES - PIGNONS

0 1 2

Lot 40

M4v1P

03