


Les Jardins Kléber

2-6 rue Kléber
Pantin

3 pièces - A2 102
Bâtiment A2, 1er étage


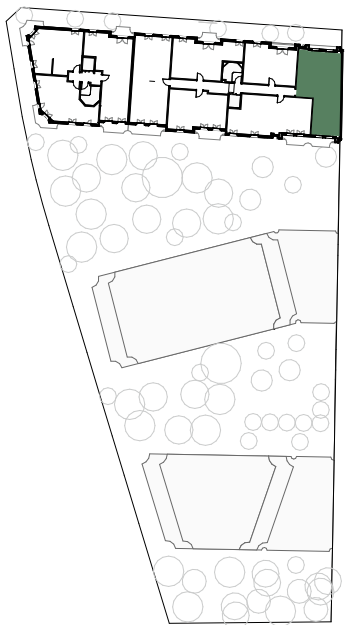


Surfaces Habitables

Réception dont :	29,40 m ²
Entrée	3,37
Séjour - Cuisine	26,03
Chambre 1	12,28
Chambre 2	10,32
Dgt.	2,82
S.d.B	4,40
W.C.	2,06

TOTAL 61,28 m²

Balcon	4,30 m ²
Loggia	1,18 m ²

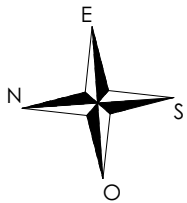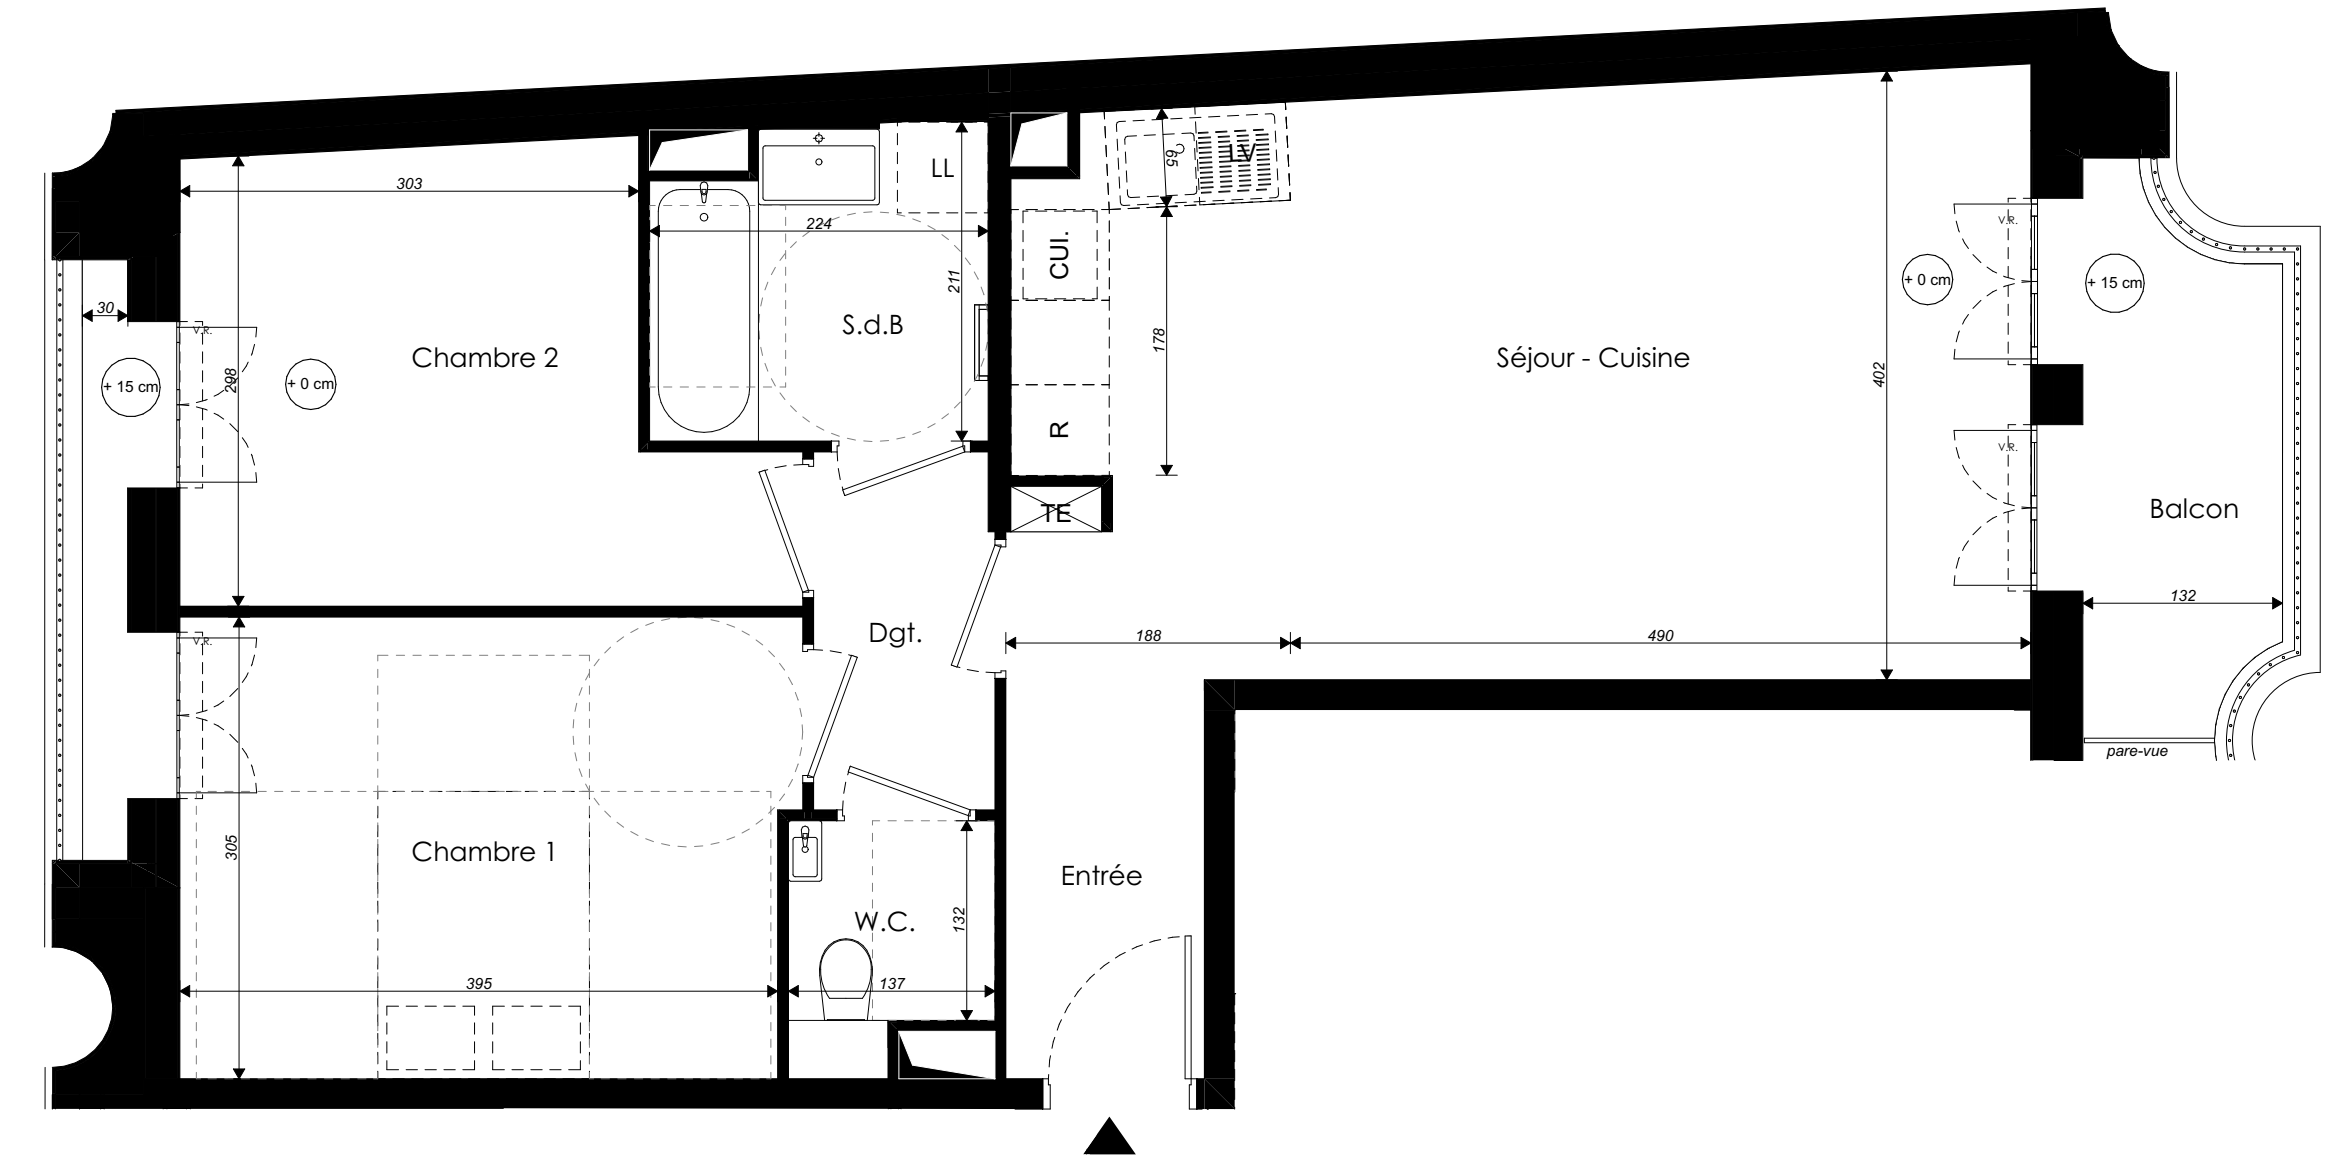

LÉGENDE : PF. : Porte Fenêtre / F. : Fenêtre / F.A.B. : Fenêtre Allège Basse / V.R. : Volet Roulant / T.E. : Tableau Électrique / PL. : Placard / CUI. : Cuisson / R. : Réfrigérateur / LL. : Lave Linge / LV. : Lave Vaisselle / Soffite, faux plafond



Niveau +15

NOTA : Des modifications sont susceptibles d'être apportées à ce plan en fonction des nécessités techniques de la réalisation, tant en ce qui concerne les dimensions libres que l'équipement. Les surfaces indiqués sont approximatives. Les retombées, soffites, faux plafonds, canalisations, ballon d'eau chaude, ainsi que l'emplacement des équipement sont figurés à titre indicatif / La surface des placards ou des dressings est incluse dans celle des pièces attenantes.

Jean-Christophe Quinton, architecte

17/07/2025 - ind. 3