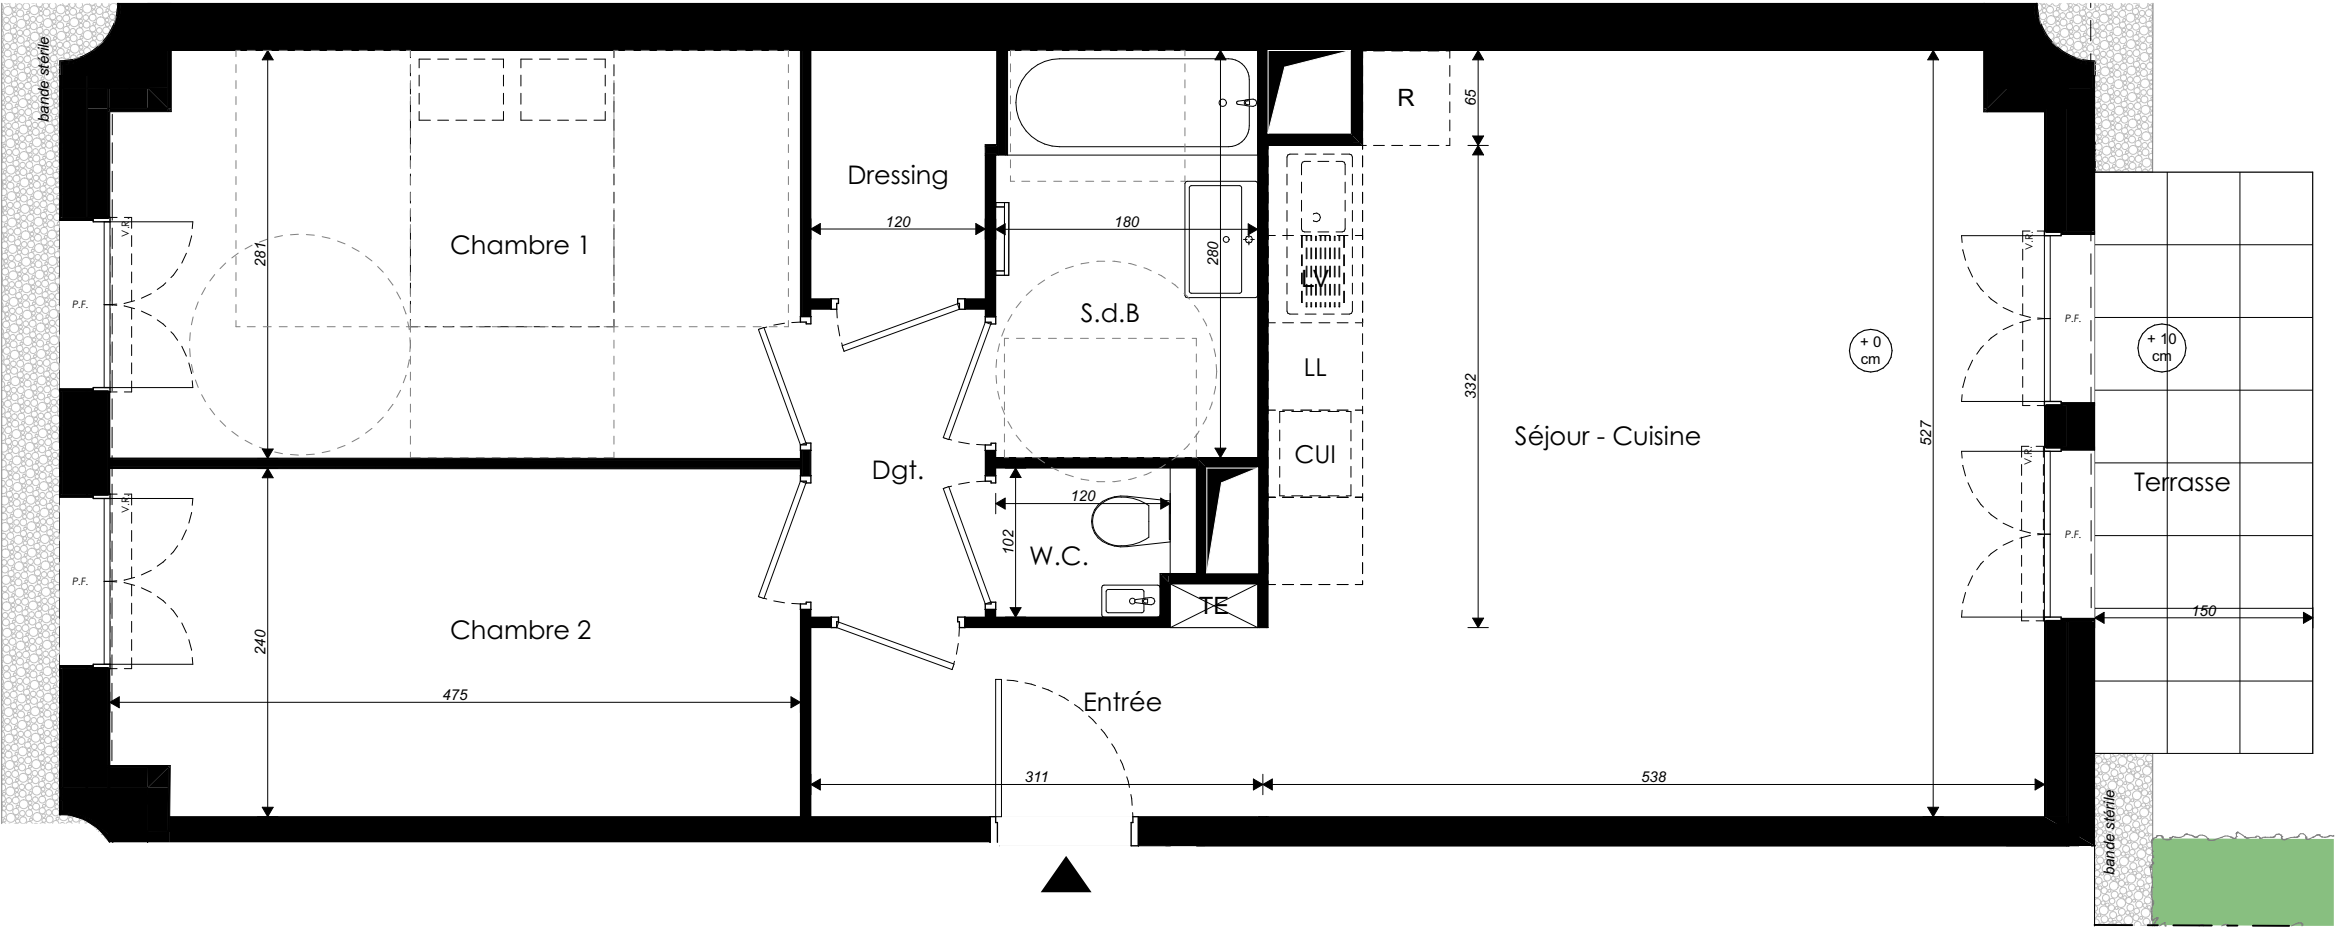
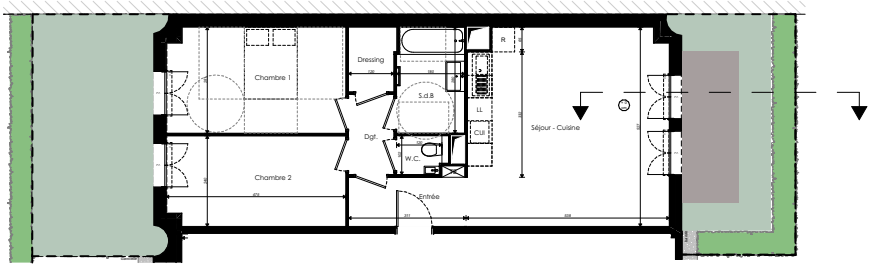



Coupe de principe

Ce logement est considéré comme évolutif au titre de la loi ELAN du 23 novembre 2018.
Sa conception permet la redistribution des volumes pour garantir l'accessibilité ultérieure de l'unité de vie à l'issue de travaux simples.
Le plan accessible est celui présenté au permis de construire.

Les Jardins Kléber

2-6 rue Kléber - 71 rue Jules Auffret
Pantin

3 pièces - C 002
Bâtiment C, Rez-de-Chaussée

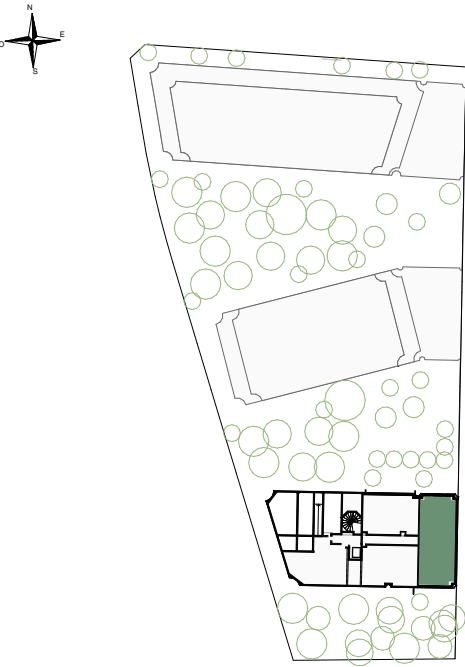

Surfaces Habitables		
Réception dont :		31,64 m ²
Entrée	4,00	
Séjour - Cuisine	27,64	
Chambre 1		13,15
Chambre 2		11,21
Dgt. dont placard		2,54
Dressing		2,10
S.d.B		4,99
W.C.		1,34
TOTAL		66,97 m ²
Jardin		28,00 m ²
Terrasse		6,00 m ²

