


Domaine des Longs Champs

La Prévoté - Rue de Paris
78550 Houdan

3 pièces - 2109
1er étage


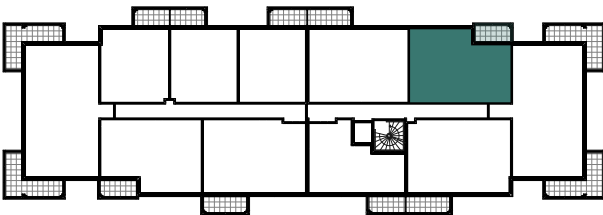


surfaces habitables

Séjour - Cuisine	23,42 m²
Chambre 1	12,98 m²
Chambre 2	10,30 m²
Dégagement	2,63 m²
Salle de bain	5,40 m²
WC	1,96 m²

TOTAL 56,69 m²

Balcon 5,12 m²

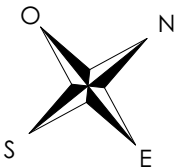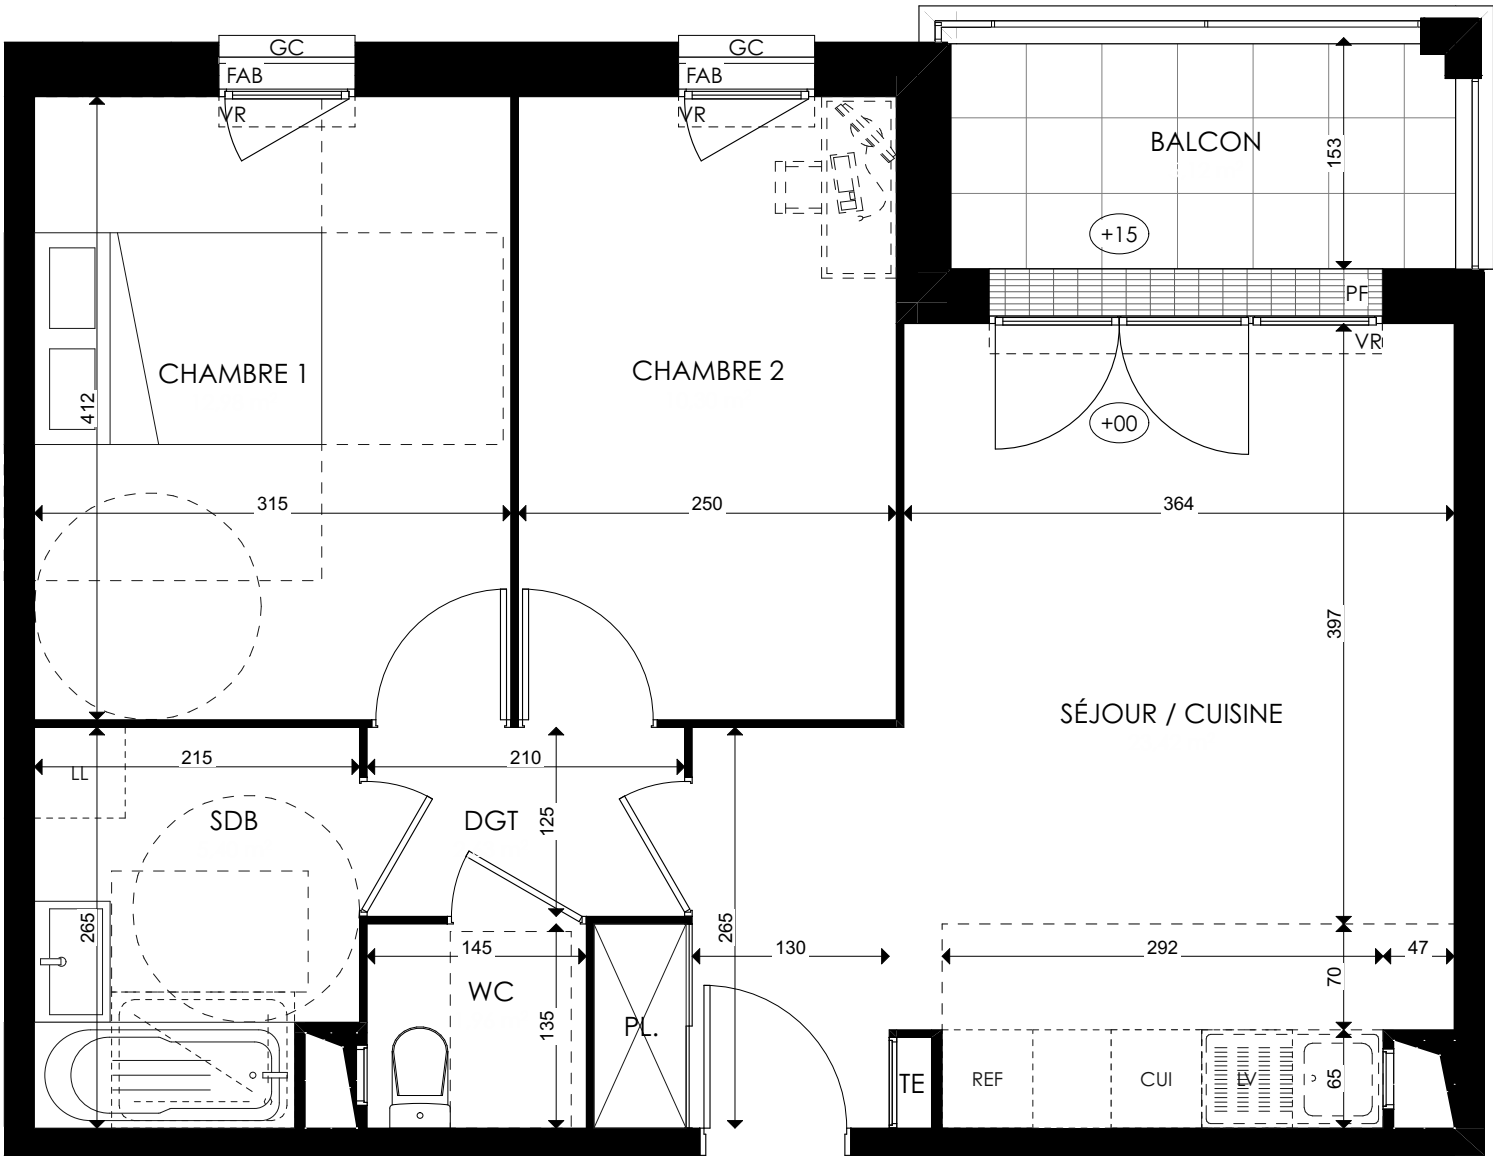

LEGENDE: PF: Porte fenêtre / F: Fenêtre / FAB: Fenêtre allège basse / FAV: Fenêtre allège vitrée / GC: Garde-corps / VB: Volet battant / VR: Volet roulant / TE: Tableau électrique / PL: Placard / CUI: Cuisson / REF: Réfrigérateur / LL: Lave-linge / LV: Lave-vaisselle / Espace bureau: / Soffite, faux plafond: / Niveau: +00 / Caillebotis:

NOTA: des modifications sont susceptibles d'être apportées à ce plan en fonction des nécessités techniques de la réalisation, tant en ce qui concerne les dimensions libres que l'équipement. Les surfaces indiquées sont approximatives. Les retombées, soffites, faux plafonds, canalisations, ballons d'eau chaude, ainsi que l'emplacement des équipements sont figurés à titre indicatif / La surface des placards ou des dressings est incluse dans celle des pièces attenantes.