

| TABLEAU DES SURFACES   |       |                   |               |
|------------------------|-------|-------------------|---------------|
|                        |       | Surface Habitable | Surface Utile |
| SURFACE HABITABLE      |       |                   |               |
| REZ DE JARDIN          |       |                   |               |
| Salon + Salle à Manger | 31,23 |                   |               |
| Cuisine                | 9,03  |                   |               |
| Rgt. sous Escalier     | 1,03  |                   | 0,81          |
| Salle d'Eau            | 3,20  |                   |               |
| Sas                    | 2,14  |                   |               |
|                        |       | 46,63             | 47,44         |
| ETAGE                  |       |                   |               |
| Chambre 1              | 14,09 |                   |               |
| Chambre 2              | 10,82 |                   |               |
| Chambre 3              | 9,68  |                   |               |
| Bains                  | 6,35  |                   |               |
| Dgt.                   | 2,60  |                   |               |
| W.C.                   | 1,64  |                   |               |
|                        |       | 45,18             | 45,18         |
| SURFACE HABITABLE      |       | 91,81             | S.Utile 92,62 |
| Garage                 |       |                   | 16,80         |
| TOTAL UTILISABLE       |       |                   | 109,42        |



Domaine des Longs Champs

Rue de Paris  
78550 - Houdan



CLEA  
Lot: 41

PLAN CLIENT


NOMENCLATURE DES PLANS

01 - REZ DE JARDIN  
02 - ETAGE  
03 - FAÇADES PIGNONS  
04 - COUPE DE PRINCIPE




Date20/10/2025

TYPE  
M4a1P

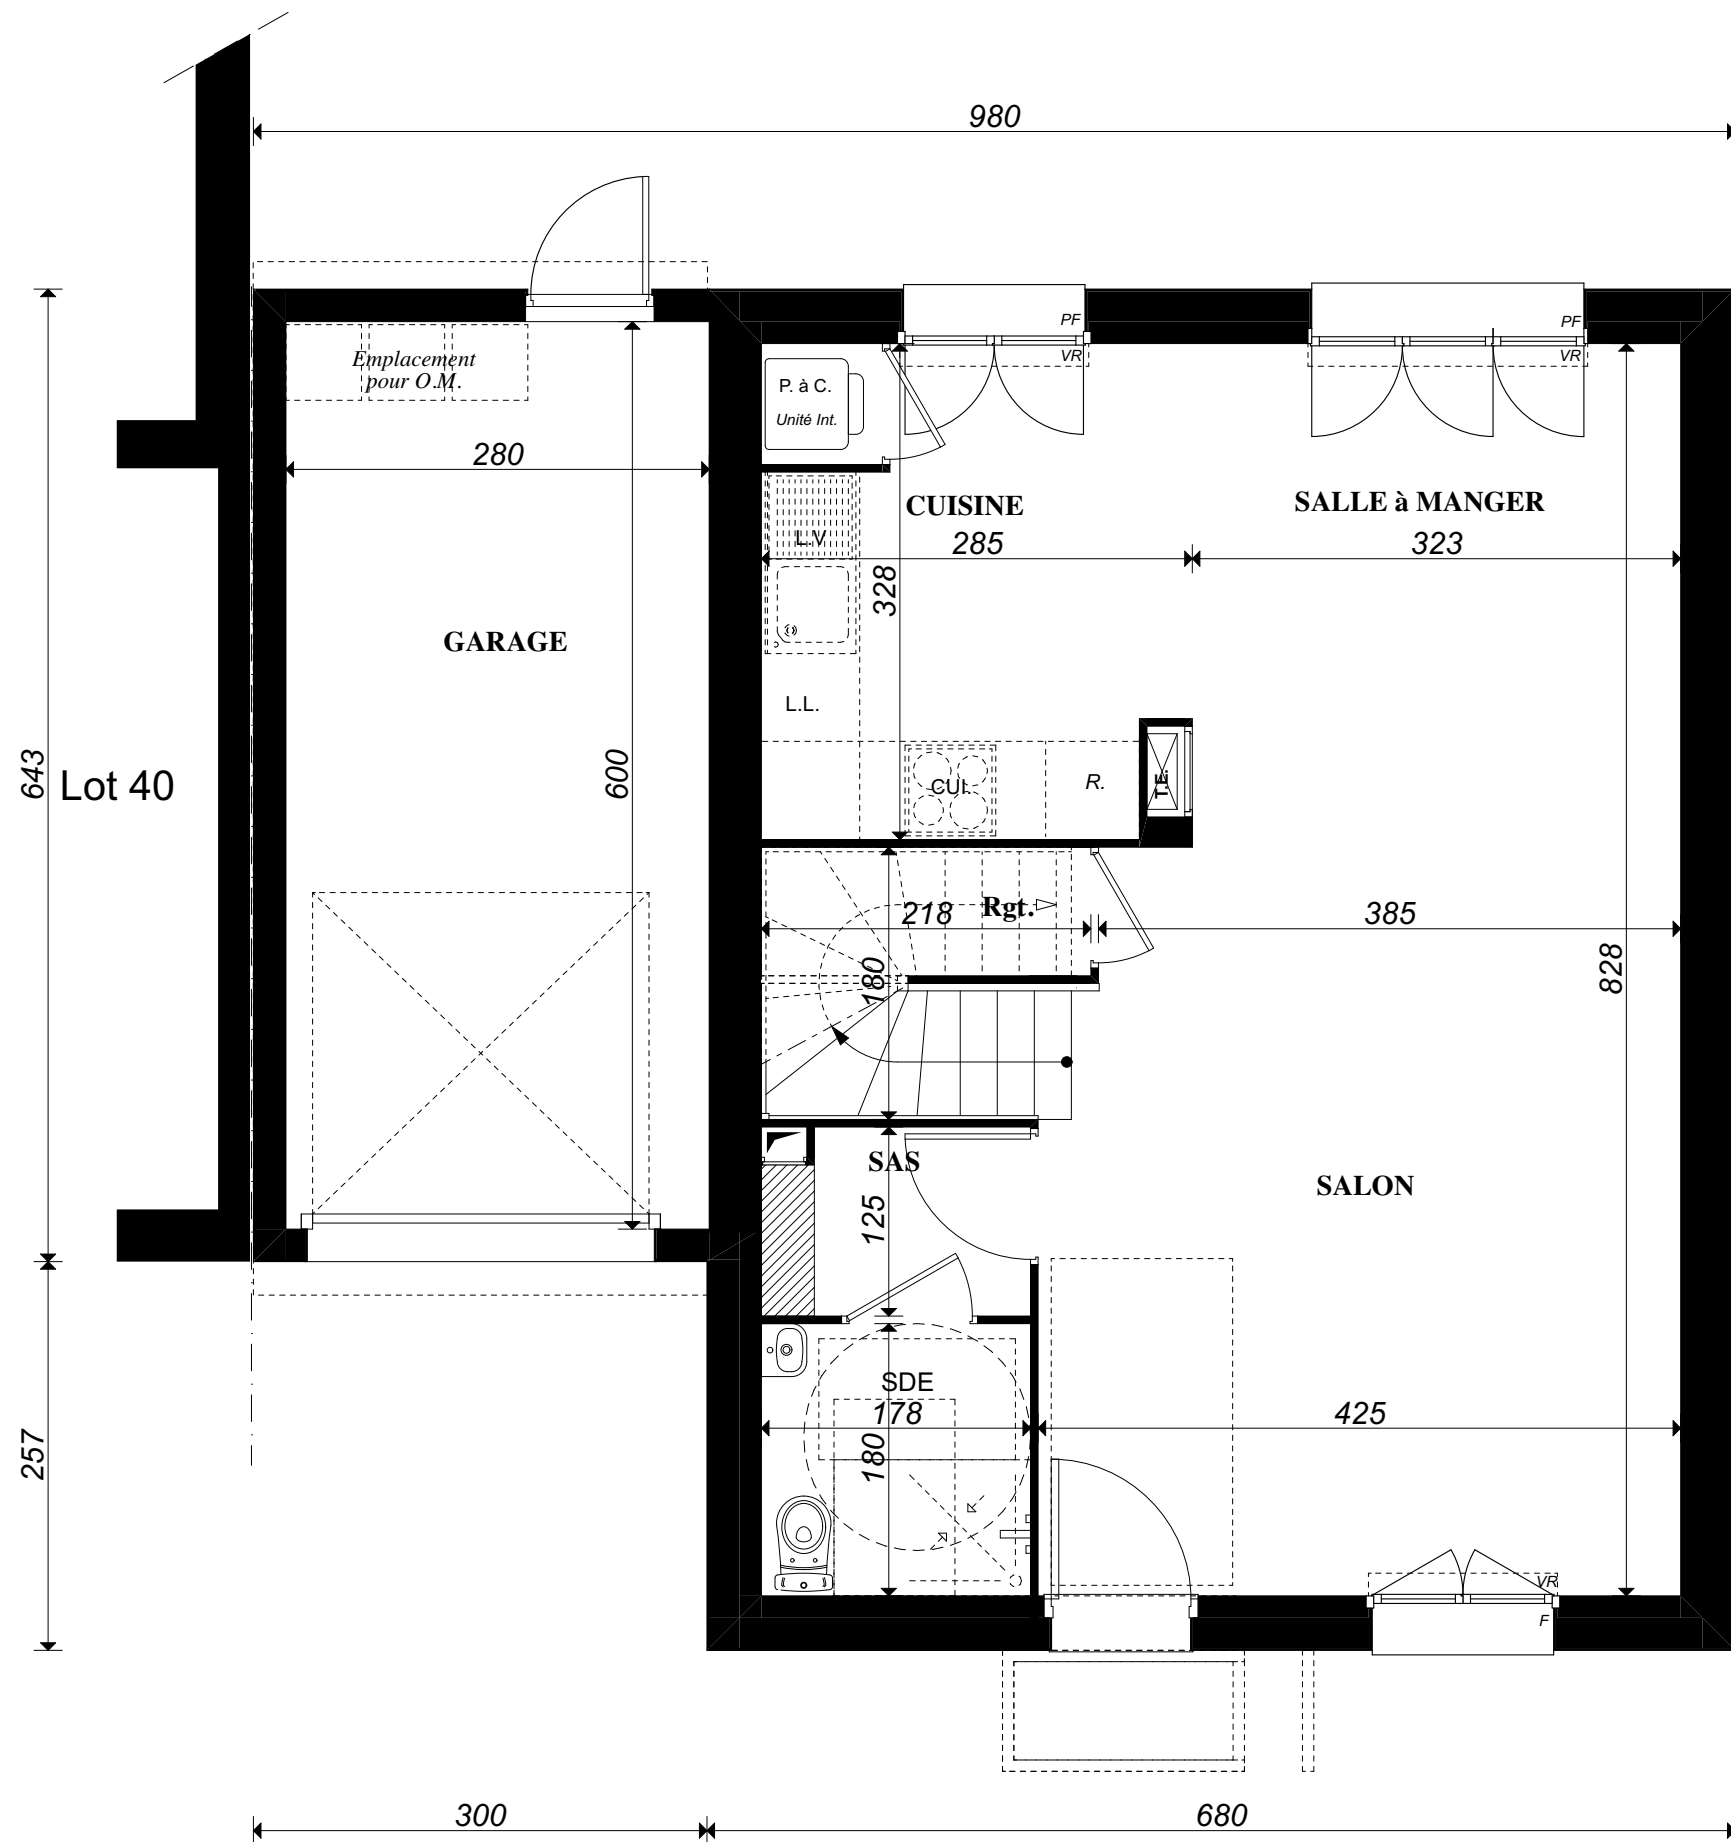


|               |    |
|---------------|----|
| Rez de Jardin |    |
| Lot: 41       |    |
|               | 01 |

Lot 40

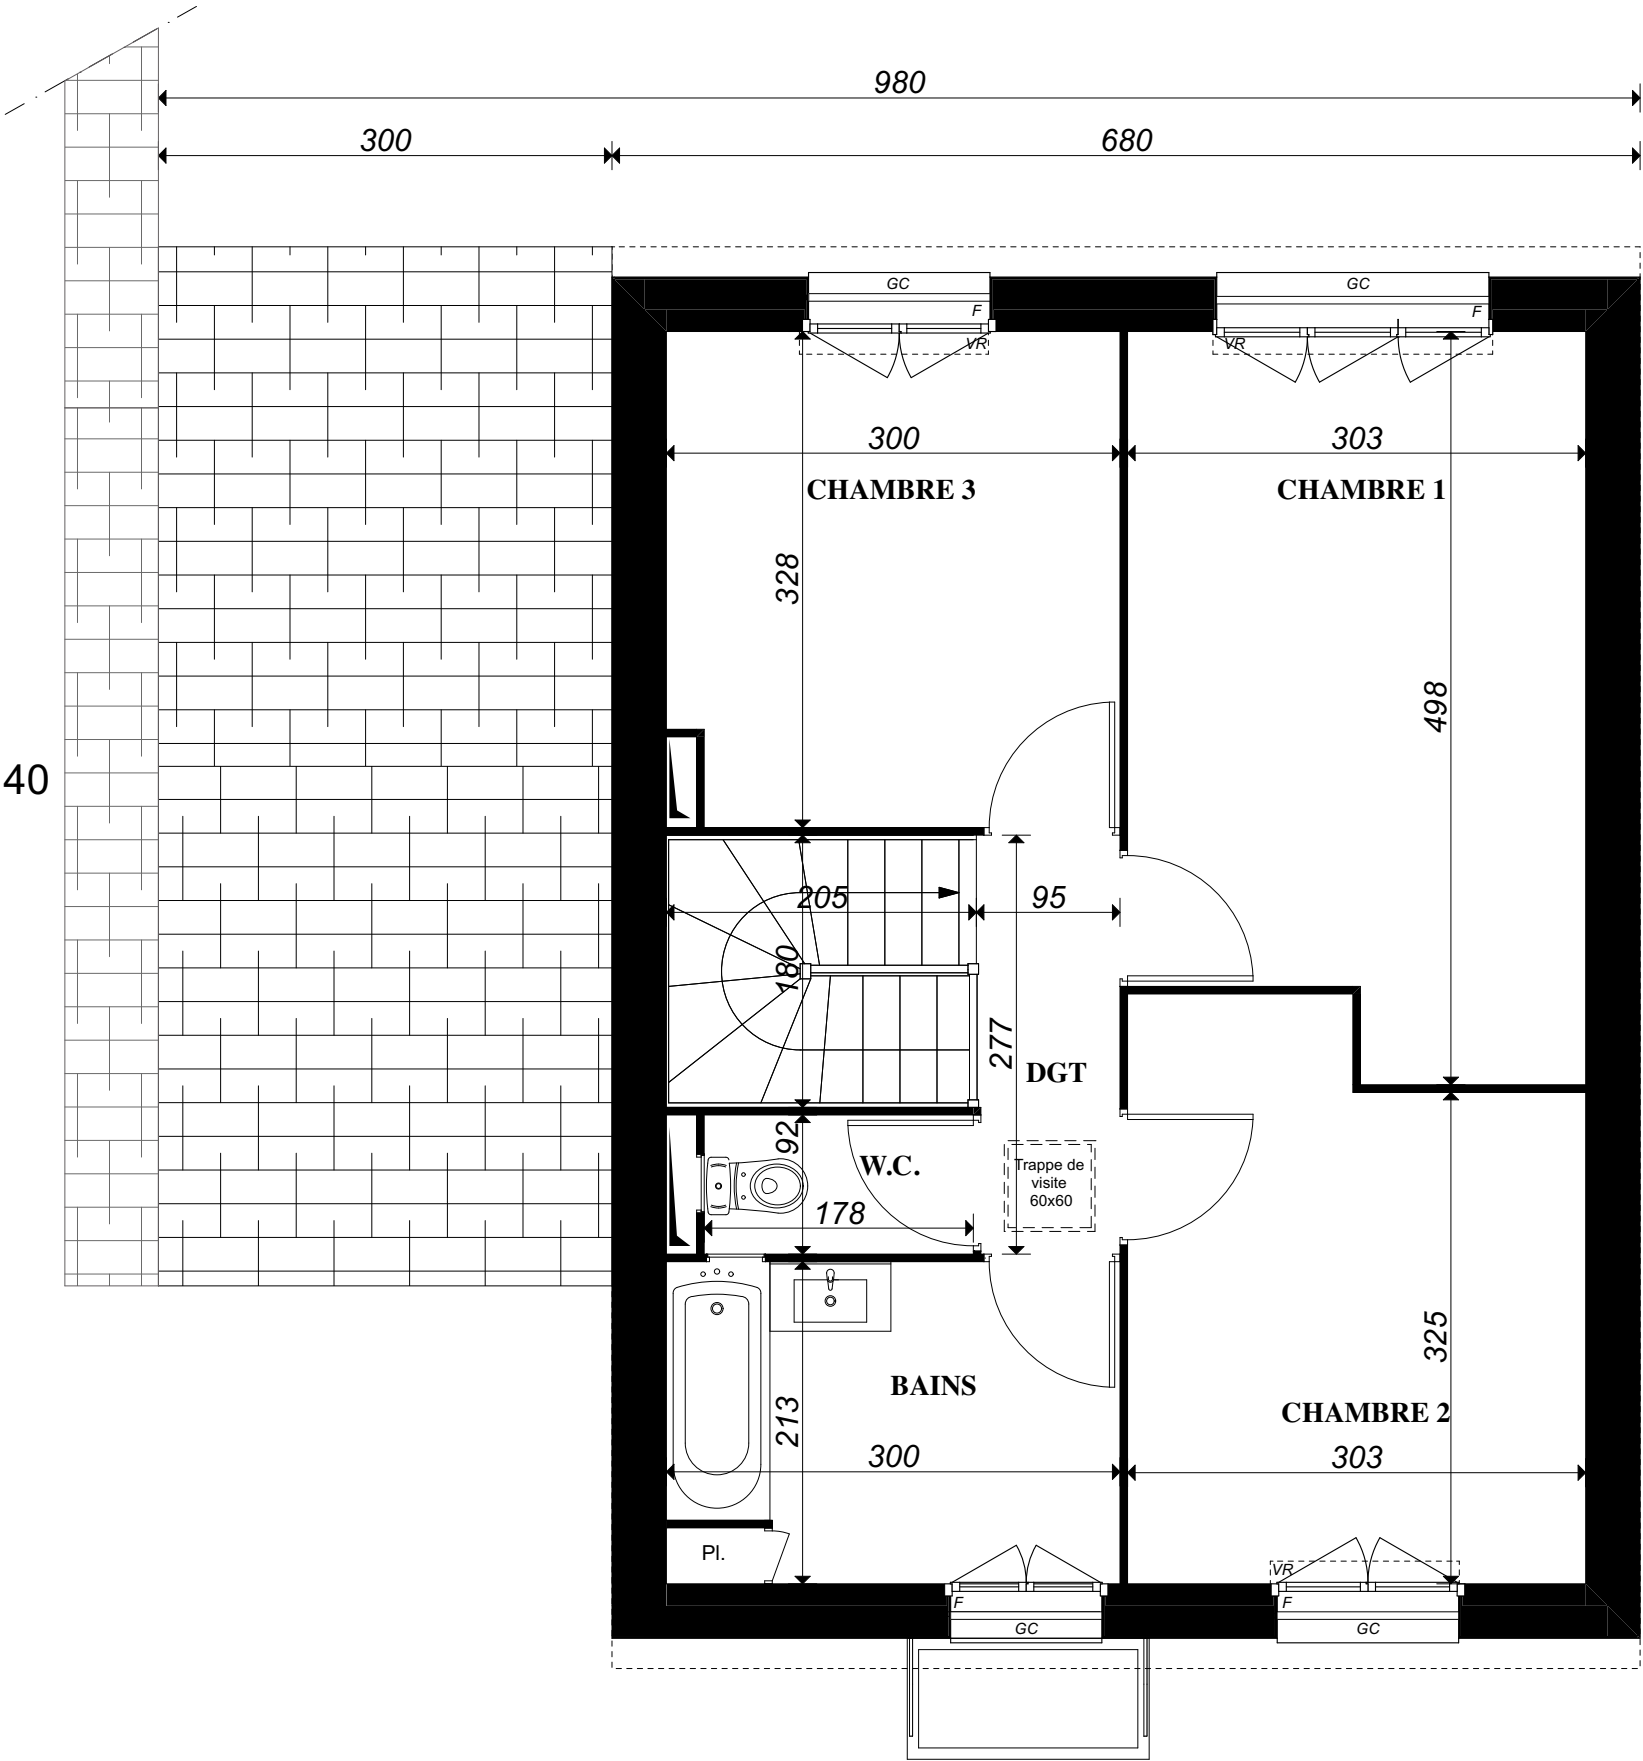


| ETAGE   |    |
|---------|----|
| Lot: 41 |    |
|         | 02 |

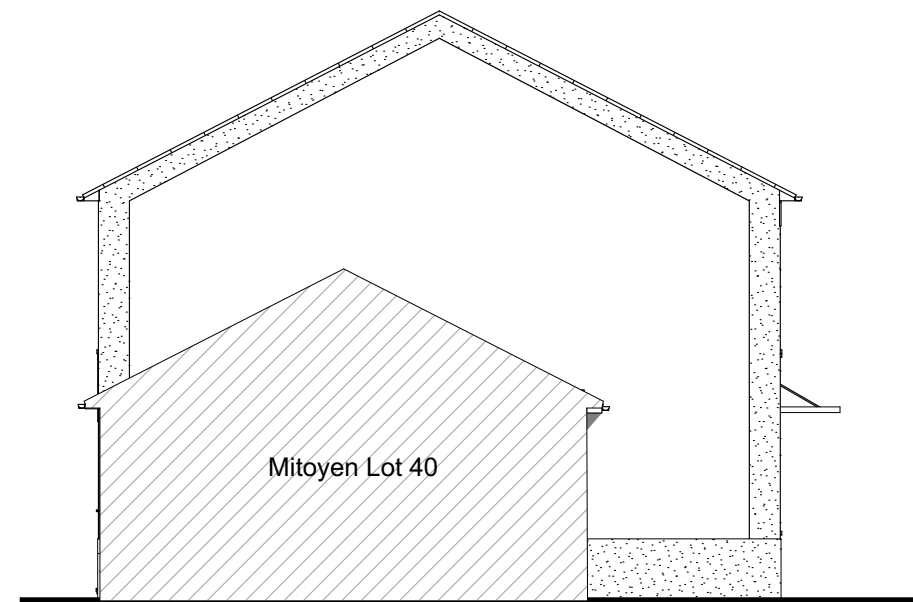

Pignon GAUCHE



Façade AVANT

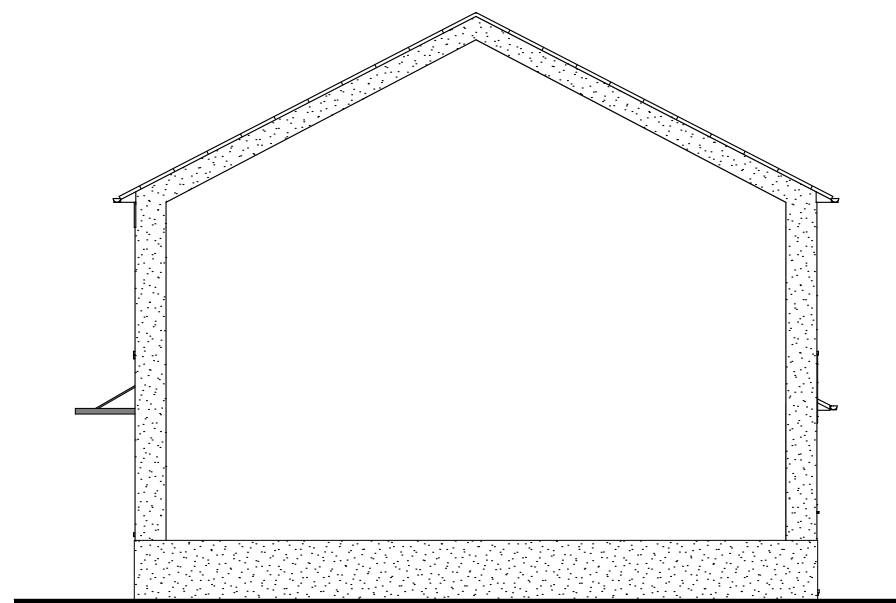

Pignon DROIT



Façade ARRIERE

0 1 2

FACADES - PIGNONS

Lot: 41

03



COUPE

0 1 2

|                                                    |       |
|----------------------------------------------------|-------|
| Coupe de principe<br>du nivellement de la parcelle | 1/100 |
| Lot: 41                                            |       |
|                                                    | 04    |