



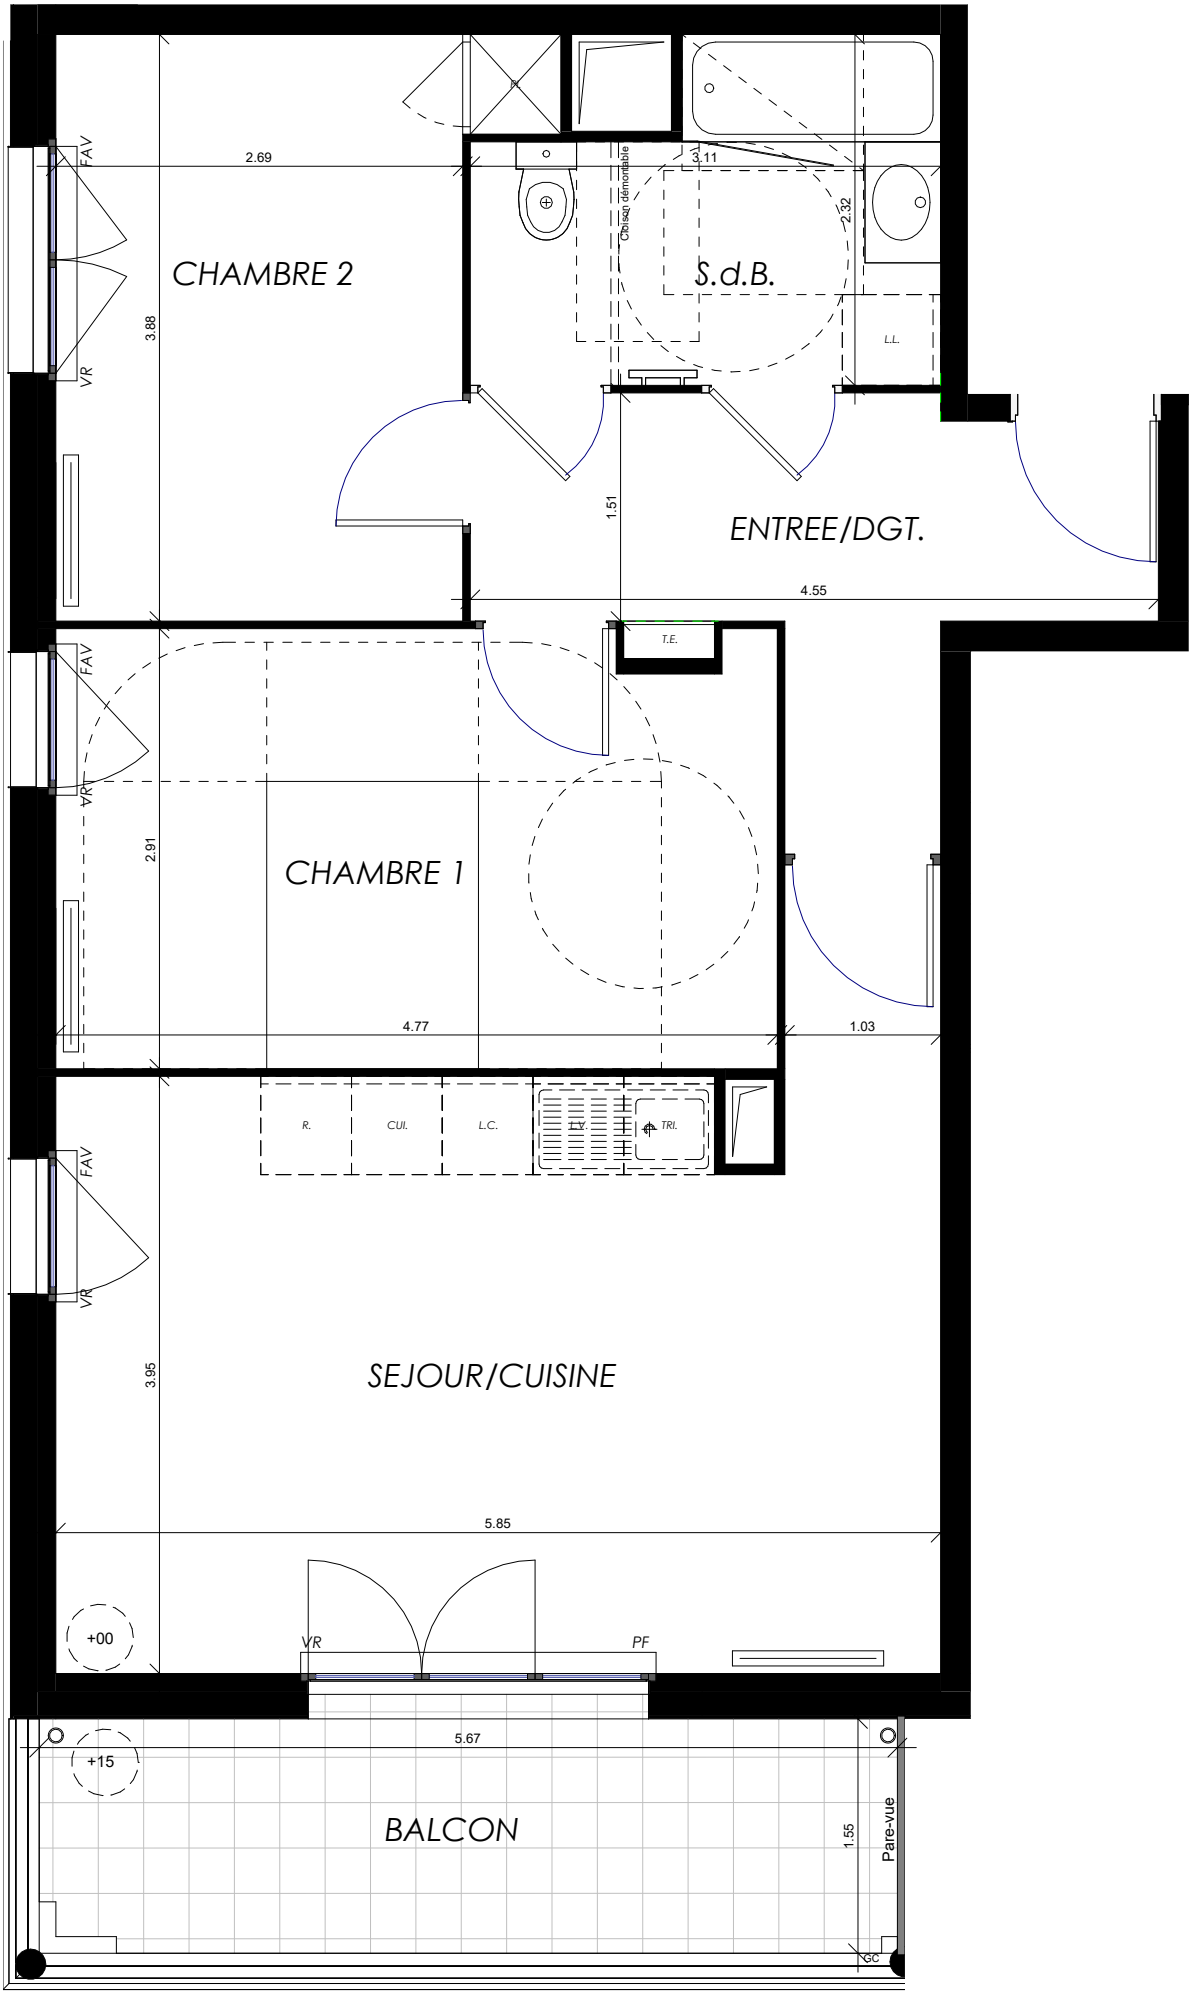

## Nom commercial

138 rue de Paris  
NOISY-LE-SEC 93130

**3 pièces**, 315  
Bâtiment 3, 1er étage

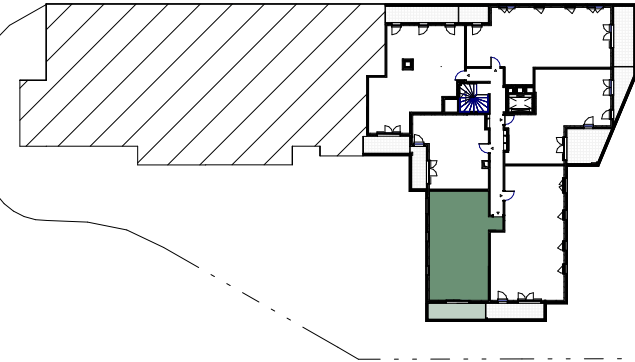

### surfaces habitables

|                       |                      |
|-----------------------|----------------------|
| Entrée/Dégagement     | 8.18 m <sup>2</sup>  |
| Séjour/Cuisine        | 24.24 m <sup>2</sup> |
| Chambre 1             | 13.67 m <sup>2</sup> |
| Chambre 2             | 10.86 m <sup>2</sup> |
| Salle de Bains - W.C. | 6.23 m <sup>2</sup>  |

|        |                      |
|--------|----------------------|
| TOTAL  | 65.18 m <sup>2</sup> |
| Balcon | 8.87 m <sup>2</sup>  |



LEGENDE: PF: Porte Fenêtre / F: Fenêtre / FAV: Fenêtre Allège Vitrée / VR: Volet Roulant / TE: Tableau Electrique / PL: Placard / CUI: Cuisson / R: Réfrigérateur / LL: Lave Linge / LV: Lave Vaisselle / Soffite, faux plafond

Espace Bureau / Niveau: +15

**NOTA** : Des modifications sont susceptibles d'être apportées à ce plan, en fonction des nécessités techniques de la réalisation, tant en ce qui concerne les dimensions libres que l'équipement. Les surfaces indiquées sont approximatives. Les retombées, soffites, faux-plafonds, canalisations, ballon d'eau chaude ainsi que l'emplacement des équipements, sont figurés à titre indicatif / La surface des placards ou des dressing est incluse dans celle des pièces attenantes