
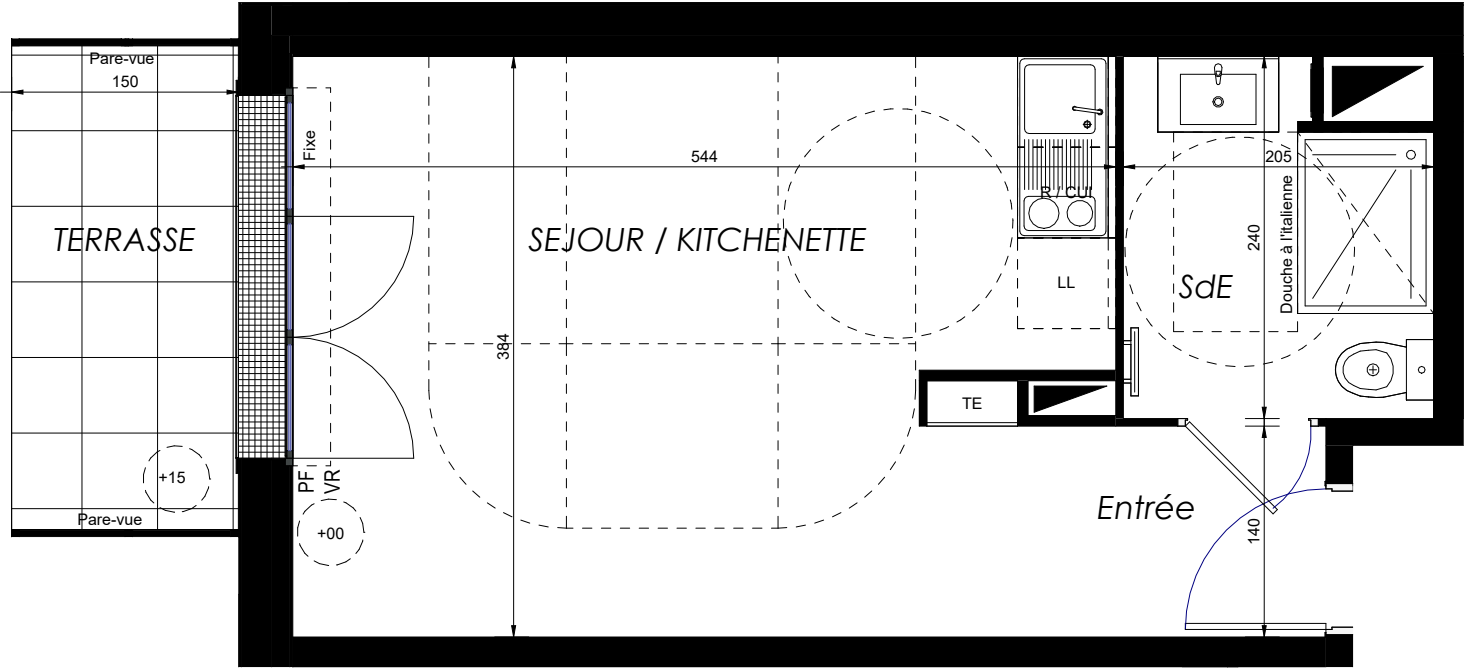


Le Clos des Rougeux

1 Avenue des Bruzacques
95280 JOUY LE MOUTIER

1 pièce ,1005-C
Batiment 1 , Rez-de-chaussée

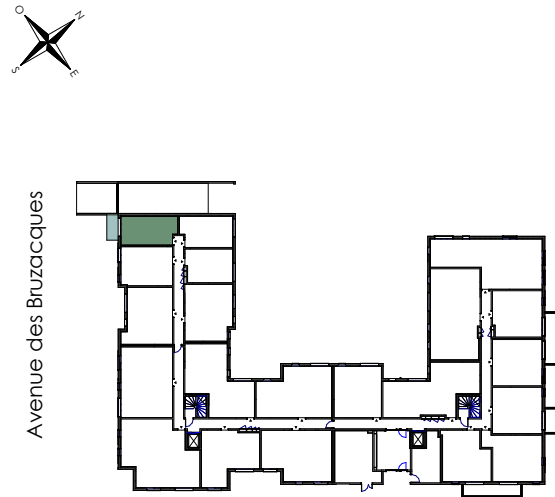

surfaces habitables

Réception dont :	22.36 m ²
Séjour/Kitchenette	19.52 m ²
Entrée	2.84 m ²
Salle d'eau/WC	4.52 m ²

TOTAL 26.88 m²

Terrasse 4.80 m²



LEGENDE: PF: Porte Fenêtre / F: Fenêtre / FAV: Fenêtre Allège Vitrée / VR: Volet Roulant / TE: Tableau Electrique / PL : Placard / CUI: Cuisson / R: Réfrigérateur / LL: Lave Linge / LV: Lave Vaisselle / Soffite, faux plafond : / Espace Bureau / Niveau: +15 / Calfebotis

NOTA : Des modifications sont susceptibles d'être apportées à ce plan, en fonction des nécessités techniques de la réalisation, tant en ce qui concerne les dimensions libres que l'équipement. Les surfaces indiquées sont approximatives. Les retombées, soffites, faux-plafonds, canalisations, ballon d'eau chaude ainsi que l'emplacement des équipements, sont figurés à titre indicatif / La surface des placards ou des dressing est incluse dans celle des pièces attenantes