


Le Clos des Rougeux

1 Avenue des Bruzacques
95280 JOUY LE MOUTIER

3 pièces, 1007
Batiment 1, Rez-de-chaussée

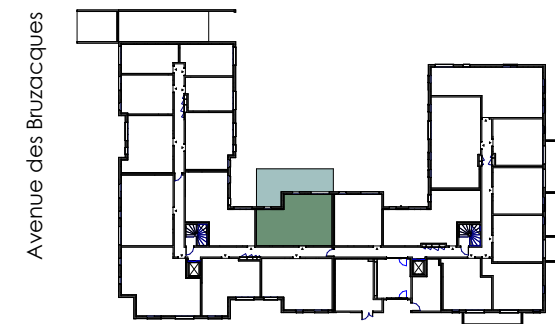



surfaces habitables

Réception dont :	24.38 m ²
Entrée, PL	4.29 m ²
Séjour/Cuisine	20.09 m ²
Chambre 1	12.70 m ²
Chambre 2	9.19 m ²
Dégagement	4.10 m ²
Salle de Bains	4.75 m ²
W.C	1.75 m ²
Rangement	1.71 m ²

TOTAL 58.58 m²

Jardin 35.30 m²

Dont Terrasse 7.20 m²

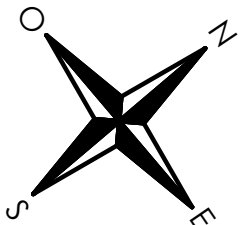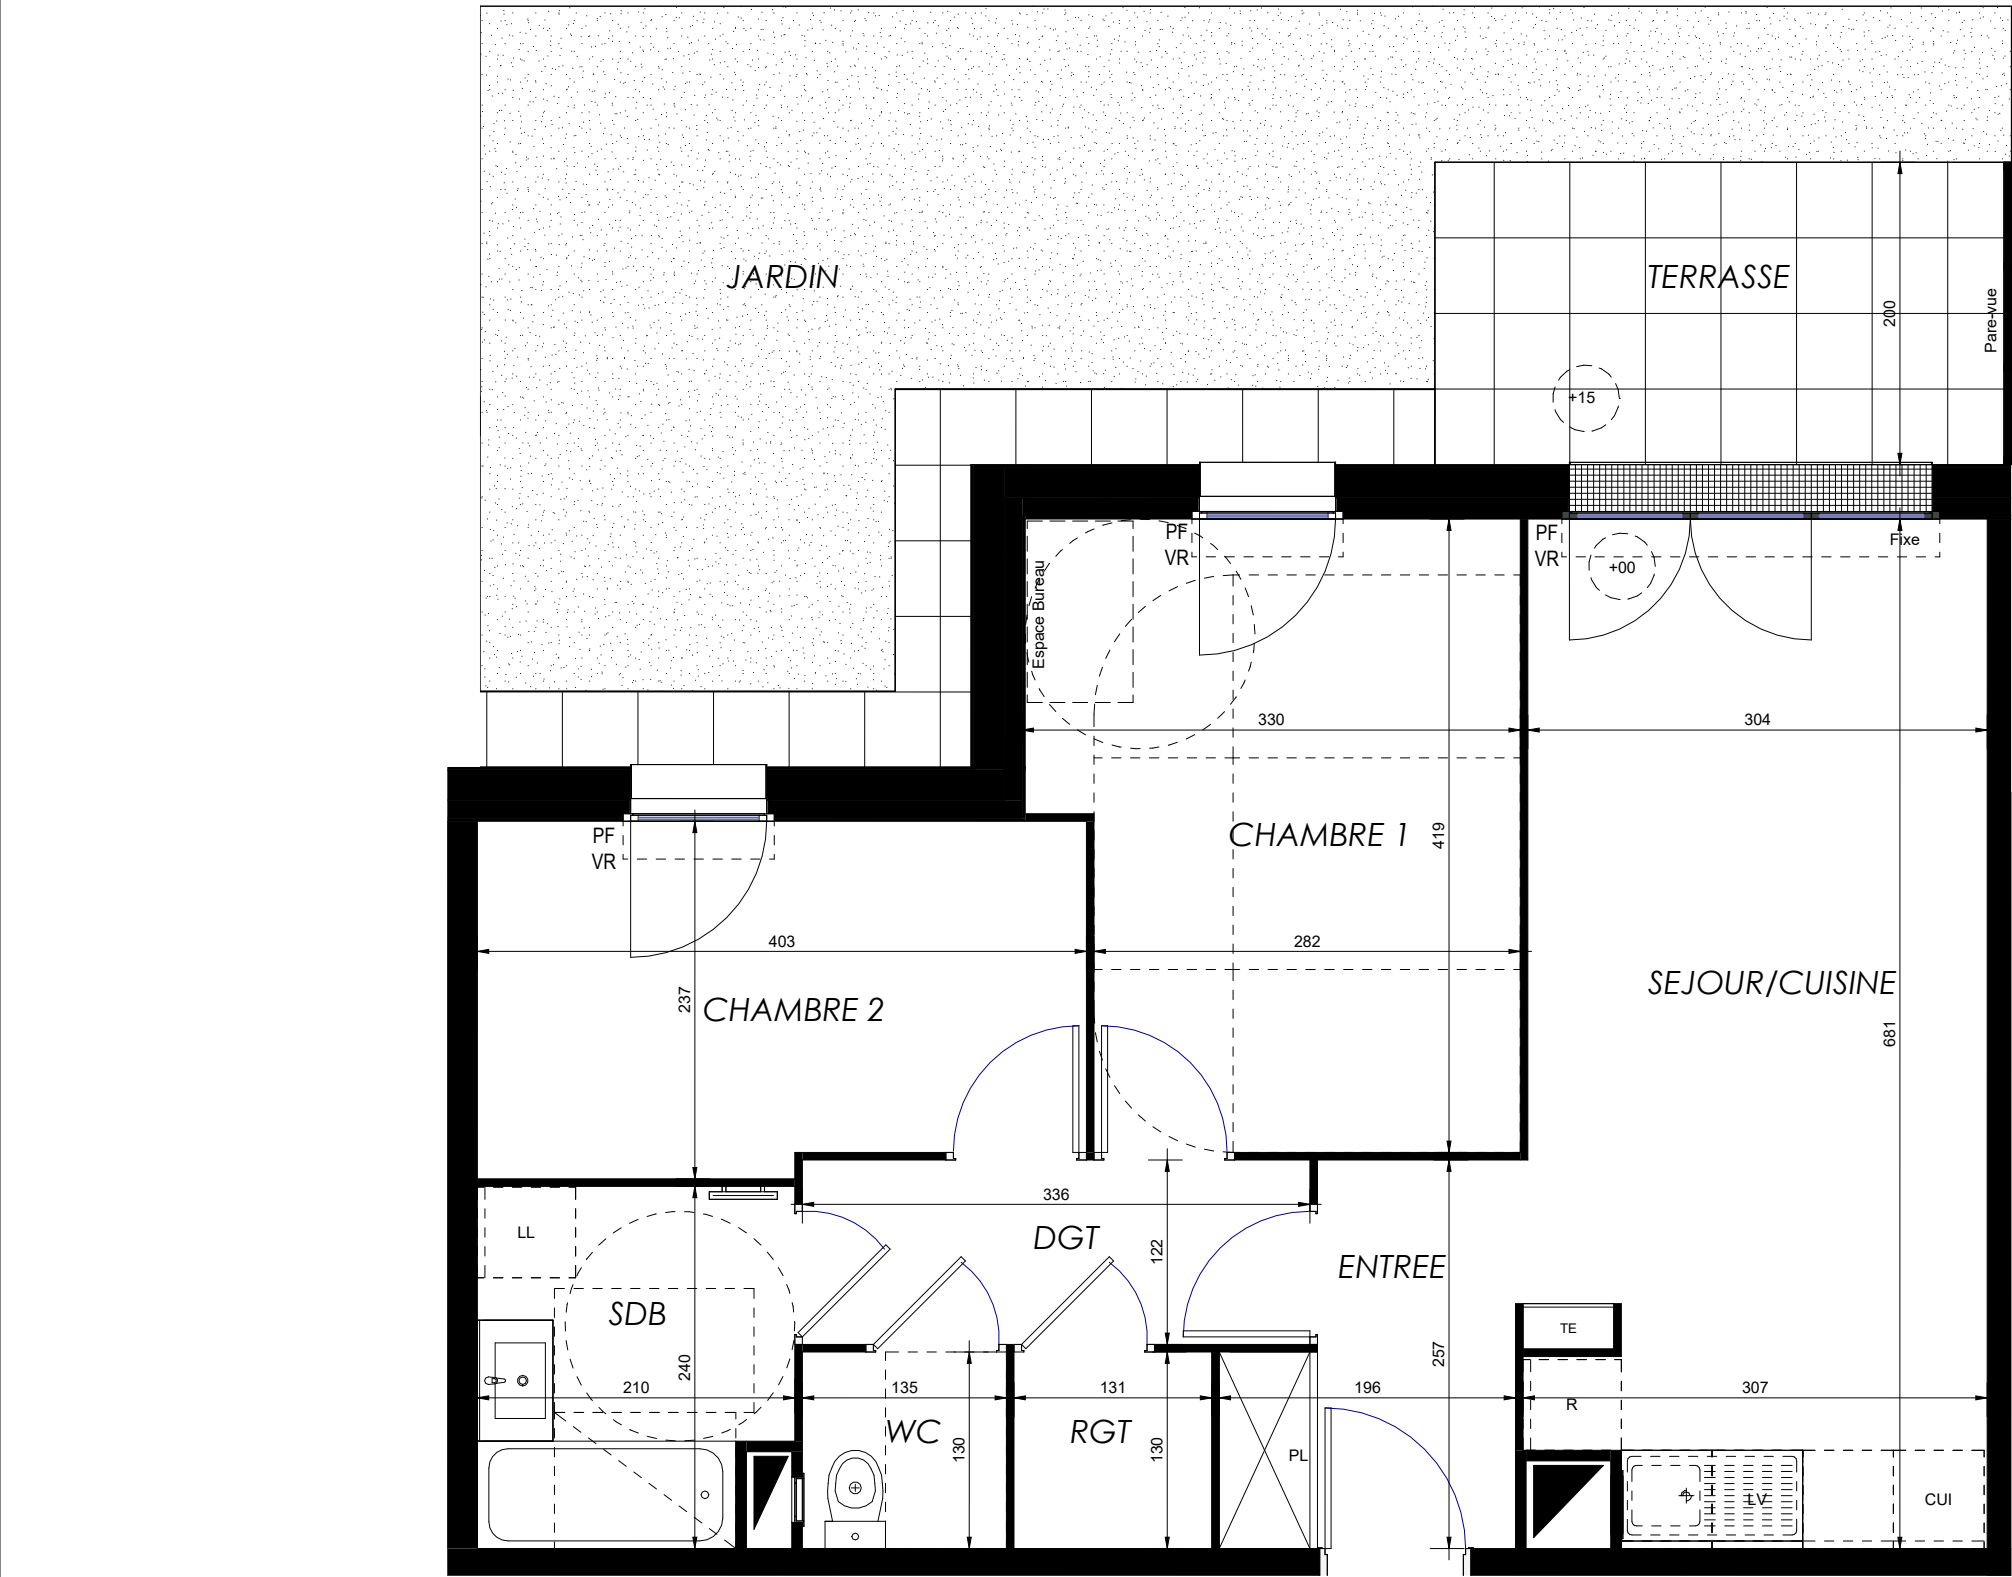

LEGENDE: PF: Porte Fenêtre / F: Fenêtre / FAV: Fenêtre Allège Vitrée / VR: Volet Roulant / TE: Tableau Electrique / PL: Placard / CUI: Cuisson / R: Réfrigérateur / LL: Lave Linge / LV: Lave Vaisselle / Soffite, faux plafond: / Espace Bureau / Niveau: +15 / Callebotis

NOTA : Des modifications sont susceptibles d'être apportées à ce plan, en fonction des nécessités techniques de la réalisation, tant en ce qui concerne les dimensions libres que l'équipement. Les surfaces indiquées sont approximatives. Les retombées, soffites, faux-plafonds, canalisations, ballon d'eau chaude ainsi que l'emplacement des équipements, sont figurés à titre indicatif / La surface des placards ou des dressing est incluse dans celle des pièces attenantes