



Le Clos des Rougeux

1 Avenue des Bruzacques
95280 JOUY LE MOUTIER

3 pièces, 1201
Batiment 1, 2ème étage

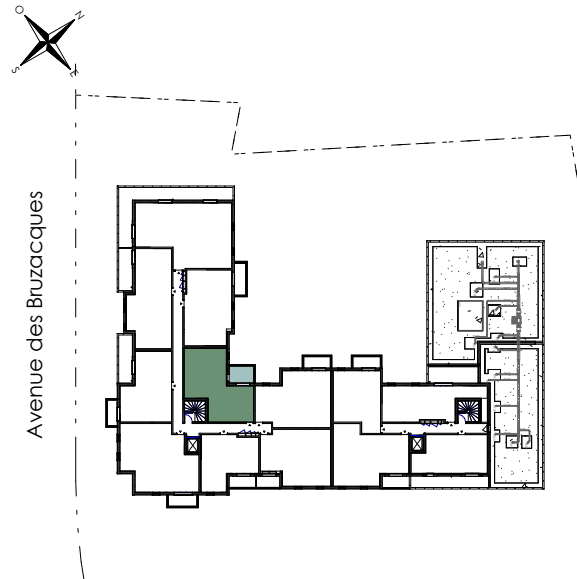

Surfaces	Habitables	Au sol
Réception dont :	20.91 m ²	21.53 m ²
Séjour/Cuisine	20.91 m ²	21.53 m ²
Chambre 1	11.51 m ²	12.14 m ²
Chambre 2	9.41 m ²	9.54 m ²
Dégagement	9.34 m ²	9.34 m ²
Salle de Bains	4.65 m ²	4.65 m ²
W.C	2.48 m ²	2.48 m ²
TOTAL	58.30 m ²	59.68 m ²
Balcon	6.95 m ²	

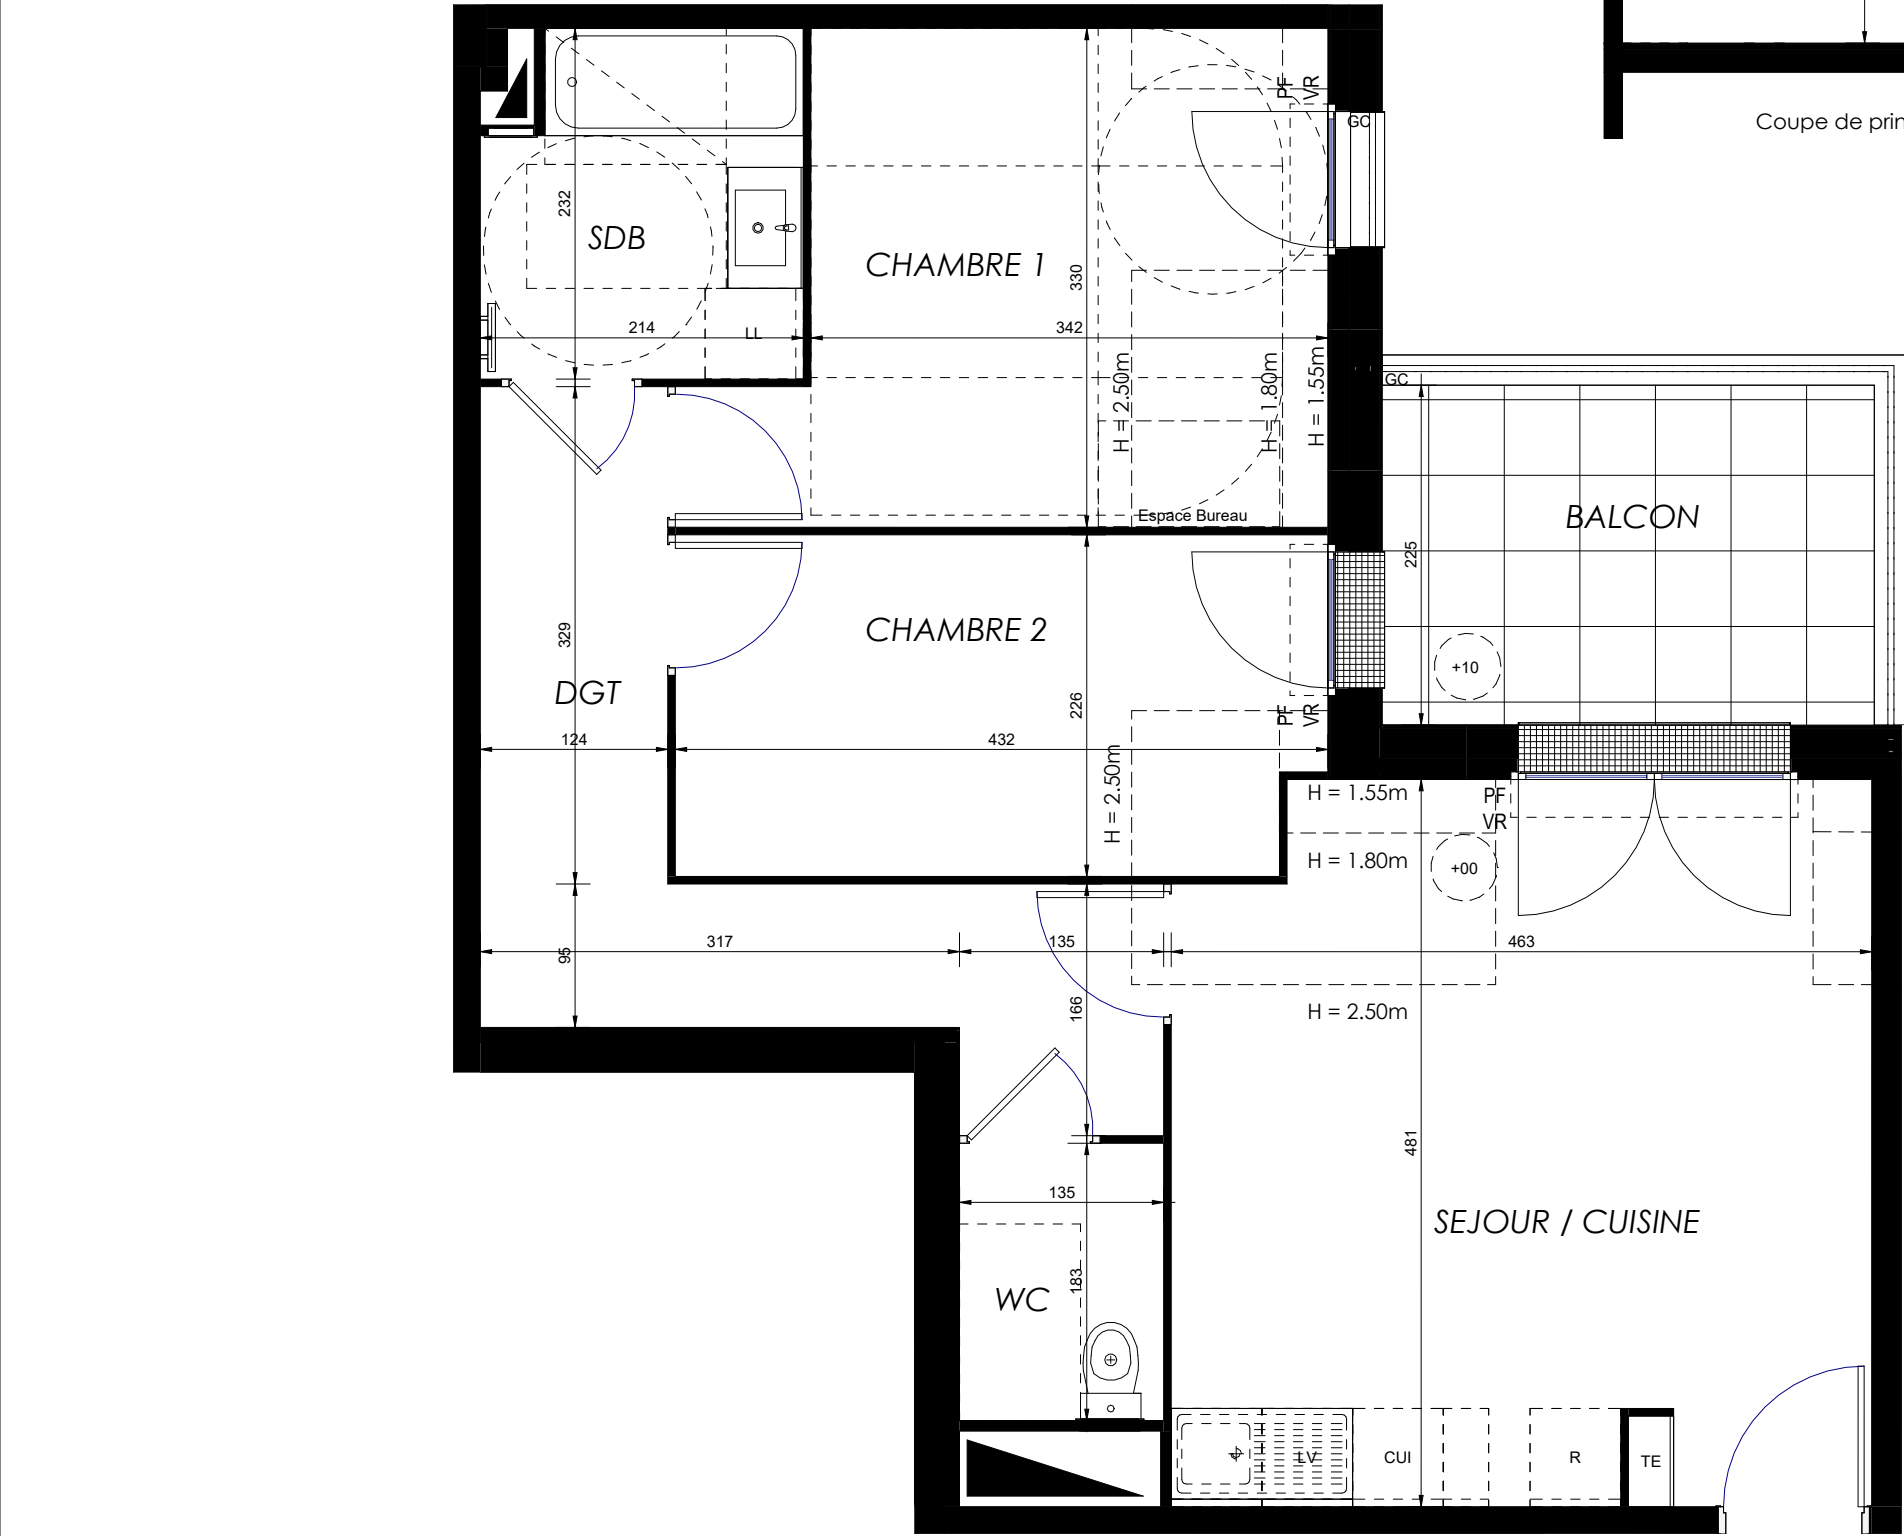


Coupe de principe

250

H = 1.80 m

H = 1.55 m

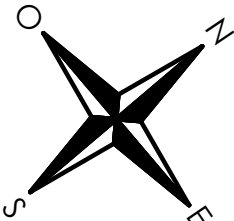

LEGENDE: PF: Porte Fenêtre / F: Fenêtre / FAV: Fenêtre Allège Vitrée / VR: Volet Roulant / TE: Tableau Electrique / PL : Placard / CUI: Cuisson / R: Réfrigérateur / LL: Lave Linge / LV: Lave Vaisselle / Soffite, faux plafond / Espace Bureau / Niveau: +15 / Callebols

NOTA : Des modifications sont susceptibles d'être apportées à ce plan, en fonction des nécessités techniques de la réalisation, tant en ce qui concerne les dimensions libres que l'équipement. Les surfaces indiquées sont approximatives. Les retombées, soffites, faux-plafonds, canalisations, ballon d'eau chaude ainsi que l'emplacement des équipements, sont figurés à titre indicatif / La surface des placards ou des dressing est incluse dans celle des pièces attenantes