


Le Clos des Meulières

30 rue de Paris
SACLAY (91400)

4 pièces 111
Bâtiment 1, 1er étage

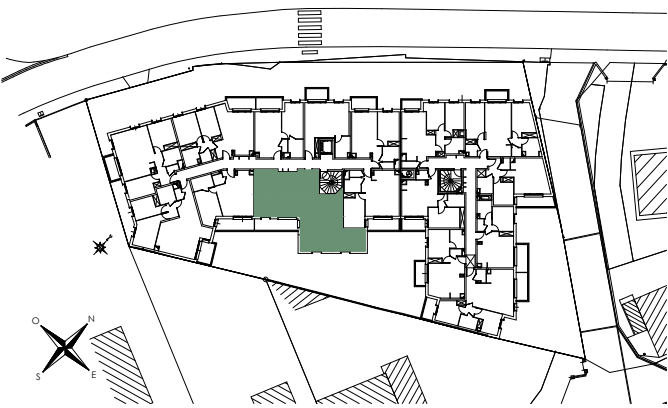

Surfaces Habitables


Réception dont :		37.80 m²
Entrée + placard	3.25 m²	
Séjour / Cuisine	34.55 m²	
Suite		13.50 m²
+ Salle d'eau		3.50 m²
Chambre 2		12.90 m²
Chambre 3		11.10 m²
Dégagement		2.90 m²
Salle de bains / WC		6.10 m²
WC		1.85 m²

TOTAL 89.65 m²

Balcon 8.65 m²

Provisoire

0m 0,5 1m 2m 3m

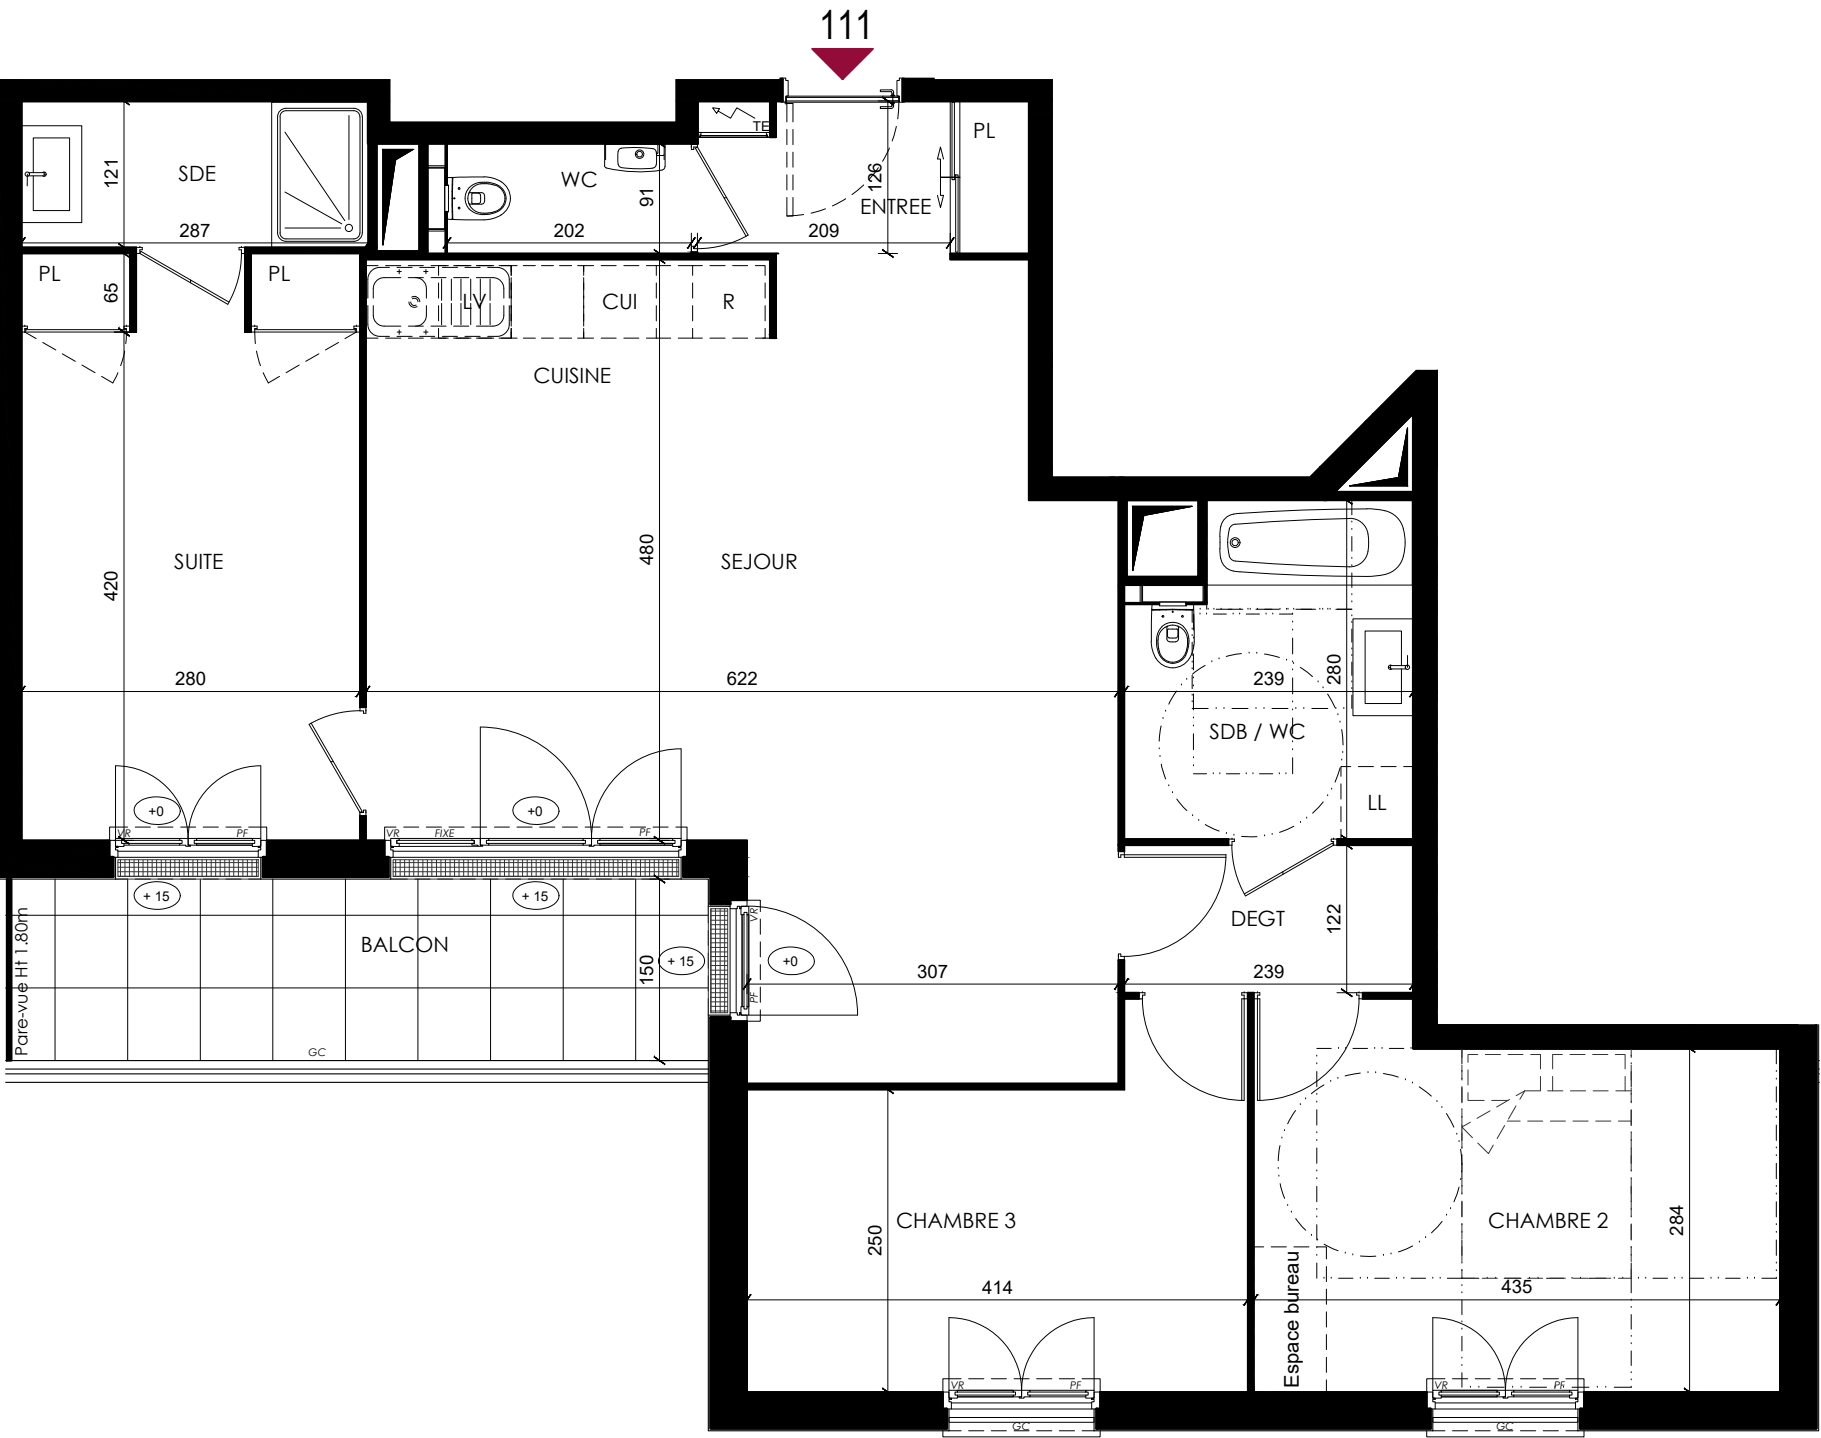

LÉGENDE : PF : Porte Fenêtre / F : Fenêtre / FAB : Fenêtre Allège Basse / VR : Volet Roulant / VB : Volet Battant / TE : Tableau Électrique / PL : Placard / CUI : Cuisson / R : Réfrigérateur / LL : Lave Linge / LV : Lave Vaisselle / GC : Garde-Corps / Soffite, faux plafond / Niveau +15

NOTA : Des modifications sont susceptibles d'être apportées à ce plan en fonction des nécessités techniques de la réalisation, tant en ce qui concerne les dimensions libres que l'équipement. Les surfaces indiquées sont approximatives. Les retombées, soffites, faux plafonds, canalisations, ballon d'eau chaude, ainsi que l'emplacement des équipements sont figurés à titre indicatif / La surface des placards ou des dressings est incluse dans celle des pièces attenantes.