


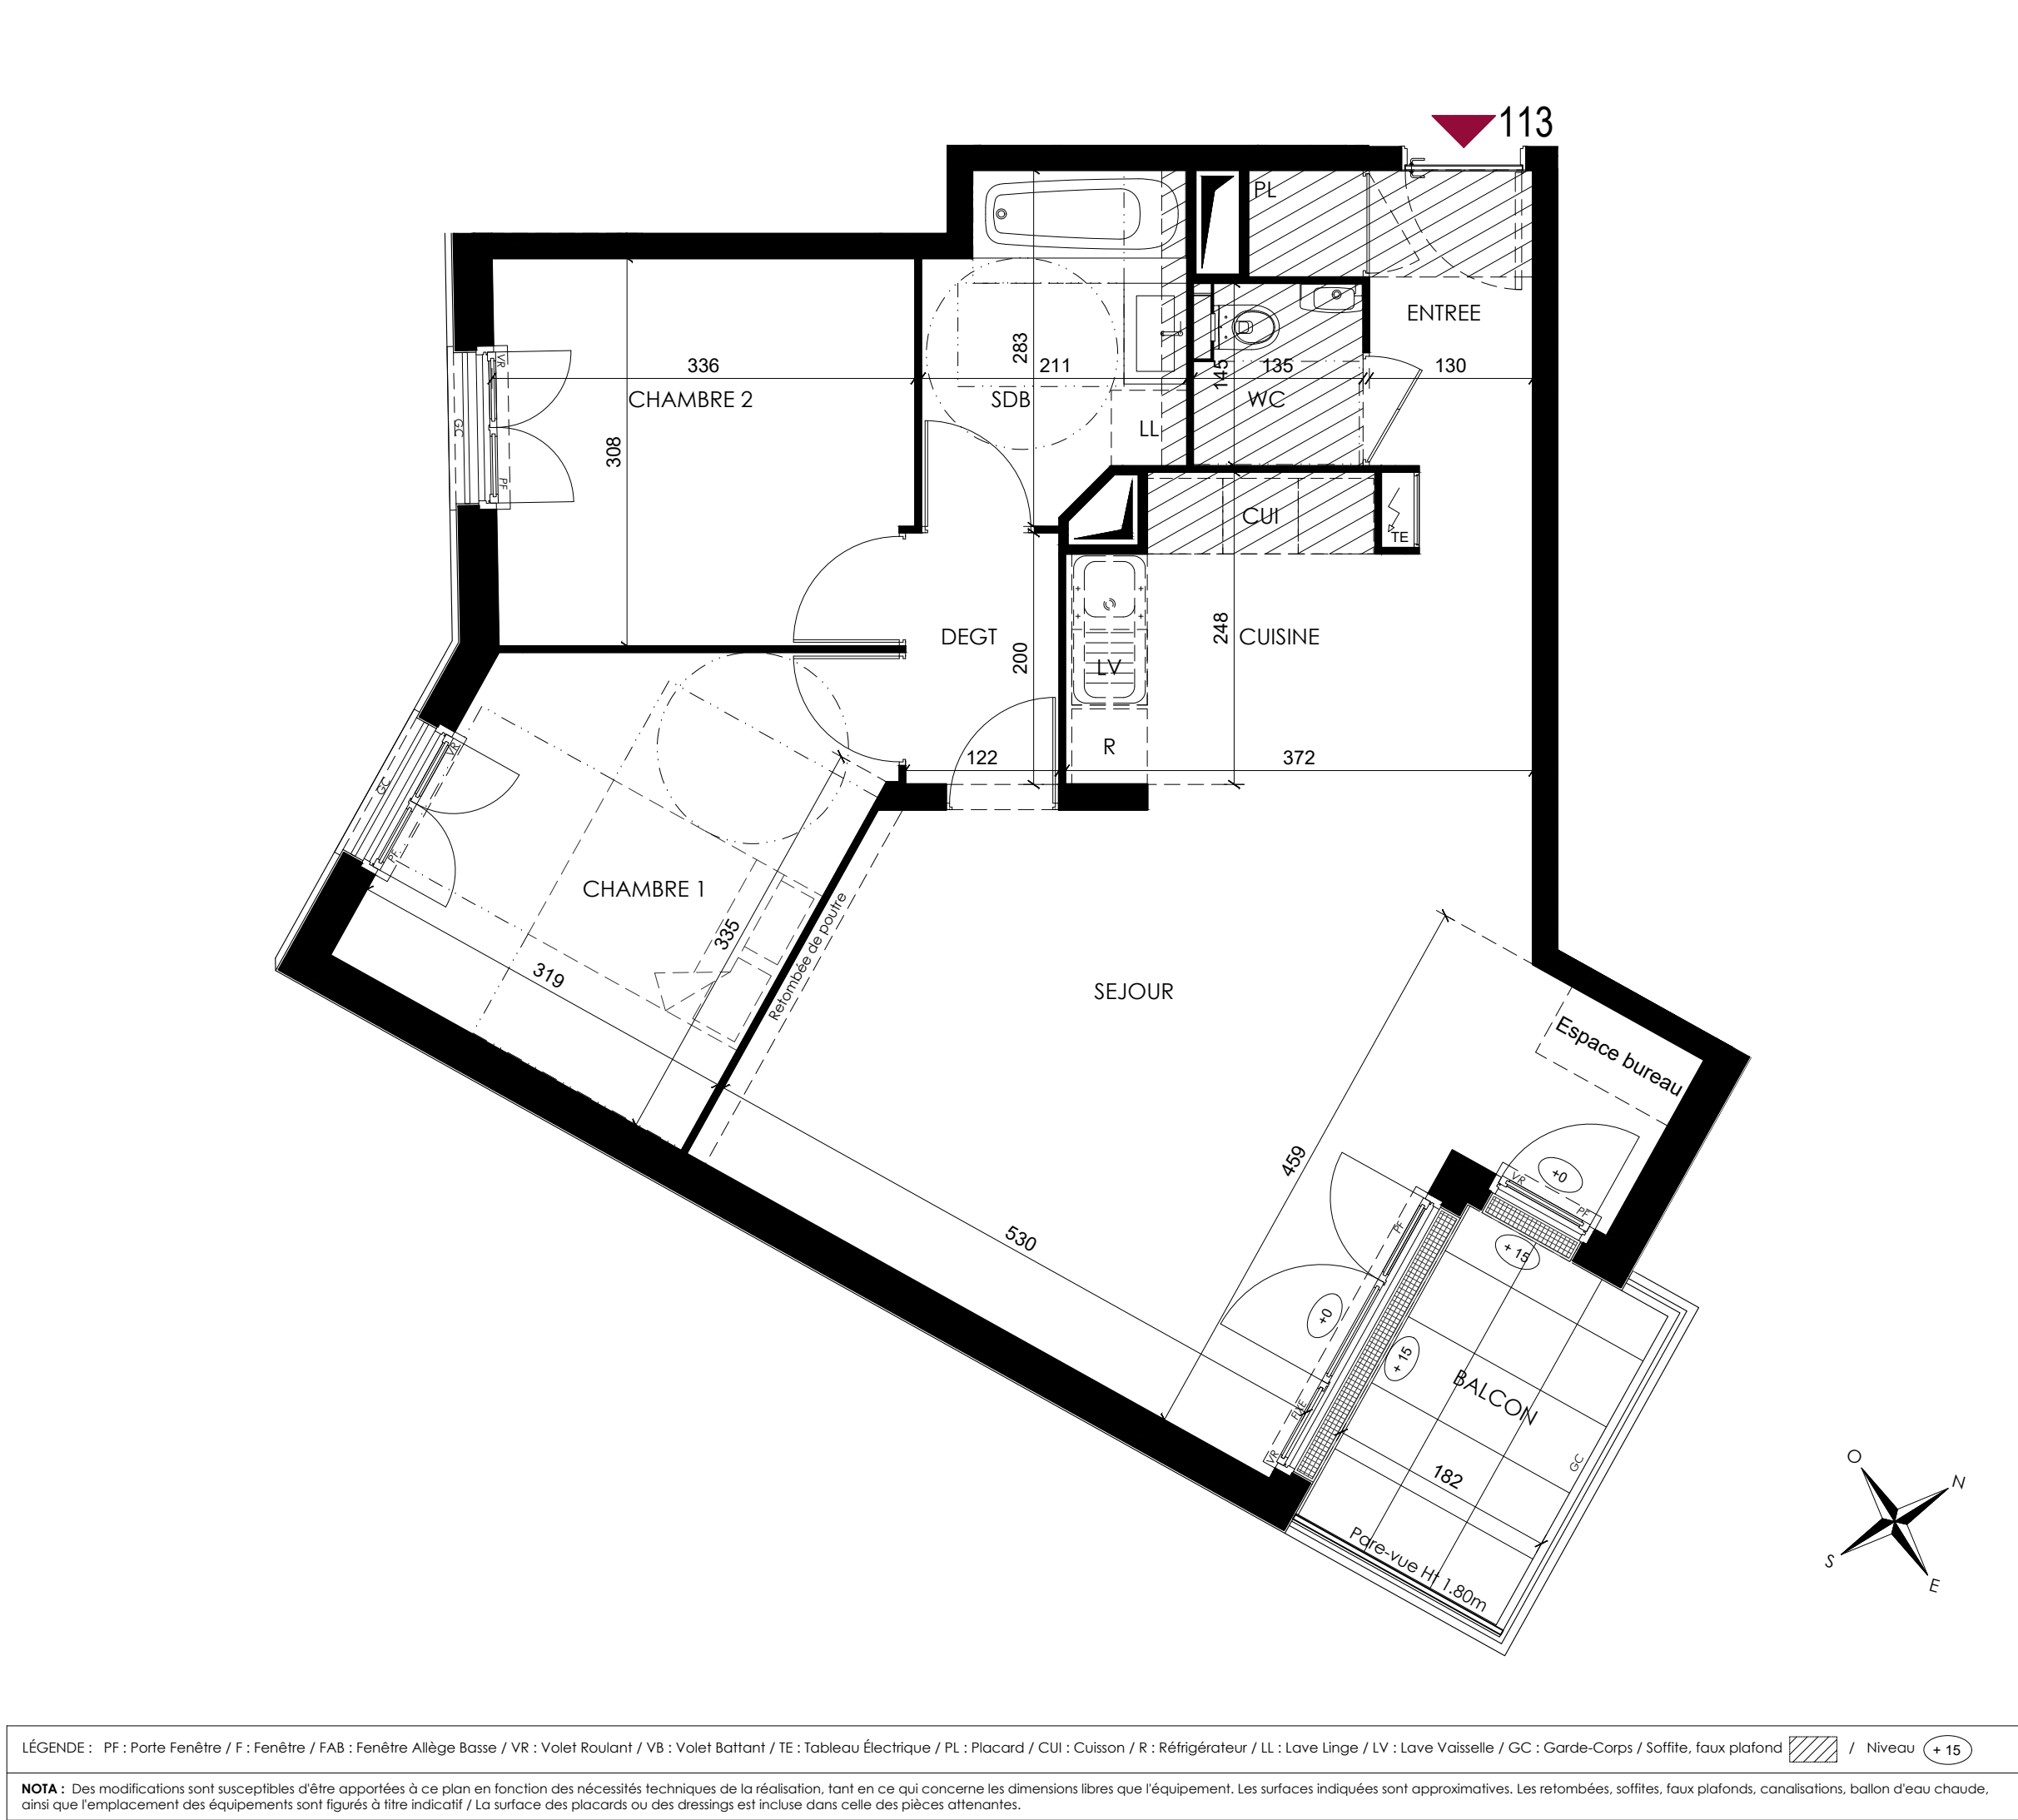




Le Clos des Meulieres

30 rue de Paris
SACLAY (91400)

3 pièces - 113
Bâtiment 1, 1er étage

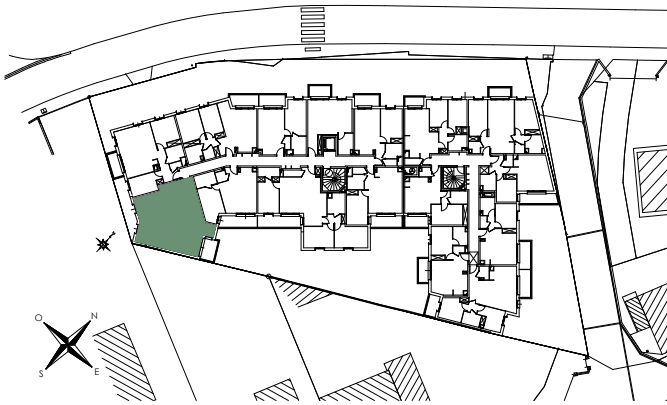

Surfaces Habitables

Réception dont :		39.05 m²
Entrée + placard	3.85 m²	
Séjour / Cuisine	35.20 m²	
Chambre 1		11.45 m²
Chambre 2		10.15 m²
Dégagement		2.45 m²
Salle de bains		5.30 m²
WC		1.85 m²
TOTAL		70.25 m²
Balcon		5.10 m²

Provisoire

0m 0,5 1m 2m 3m

LÉGENDE : PF : Porte Fenêtre / F : Fenêtre / FAB : Fenêtre Allège Basse / VR : Volet Roulant / VB : Volet Battant / TE : Tableau Électrique / PL : Placard / CUI : Cuisson / R : Réfrigérateur / LL : Lave Linge / LV : Lave Vaisselle / GC : Garde-Corps / Soffite, faux plafond

/ Niveau +15

Contexte Architecture

Date: 30/04/2026

Indice: 0