

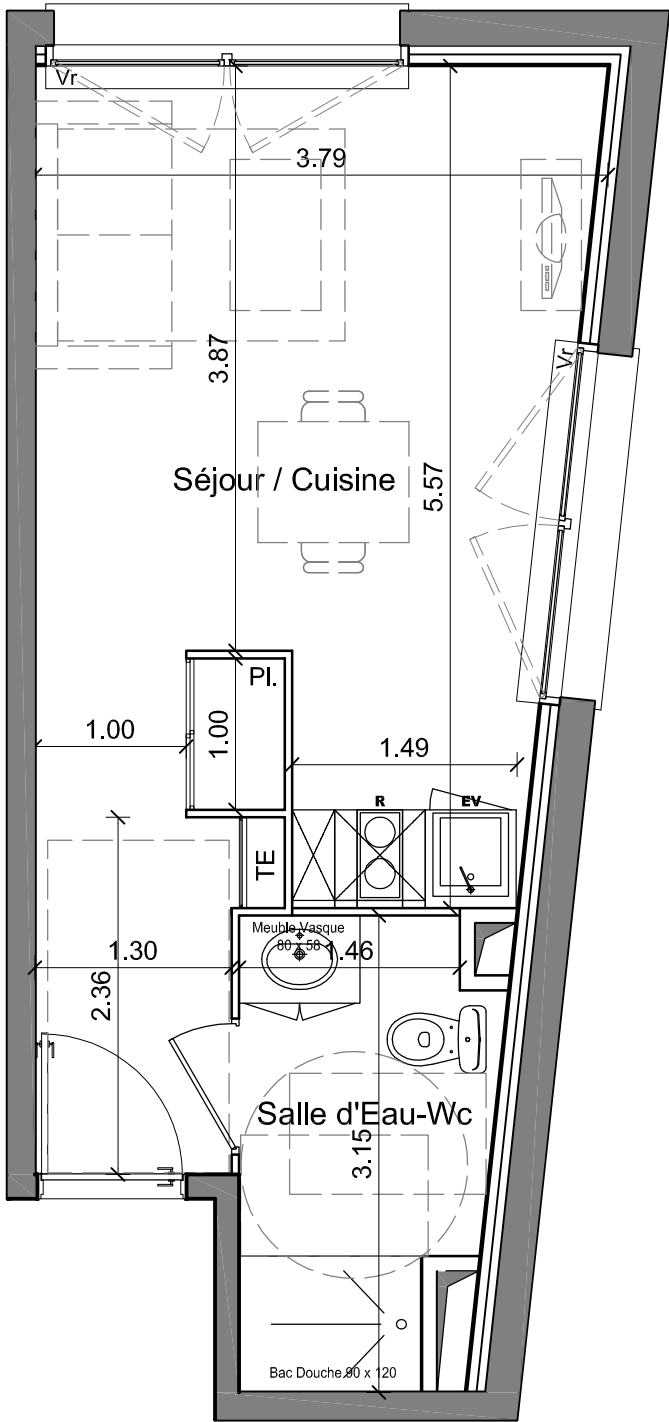


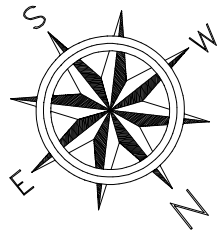

La Trend

13 Avenue de Toulouse
31650 Saint-Orens de Gameville

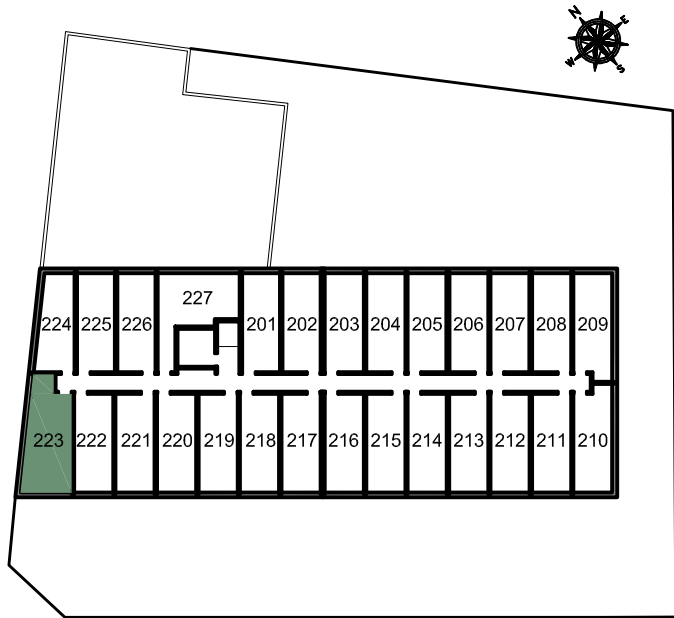

Avenue de Toulouse

223
APPARTEMENT T1 - PMR
NIVEAU Etage 2

SURFACES HABITABLES	
Séjour - Cuisine - Entrée - Placard	21.38 m²
Salle d'Eau - Wc	4.77 m²
TOTAL HABITABLE	26.15 m²



LEGENDE : F: Fenêtre / VR: Volet Roulant / TE: Tableau Electrique / Pl: Placard / Ev: Evier / Cui: Cuisson / R: Réfrigérateur / Soffite / Faux Plafond



Des modifications sont susceptibles d'être apportées à ce plan en fonction, des nécessités techniques de la réalisation, tant en ce qui concerne les dimensions libres que l'équipement. Les surfaces indiquées sont approximatives. Les retombées, soffites, faux-plafonds, canalisations, ballon d'eau chaude, ainsi que l'emplacement des équipements sont figurés à titre indicatif figurent à titre indicatif. La surface des placards ou des dressing est incluse dans celles des pièces attenantes.

Faits D' Architecture 07 Novembre 2025 -