

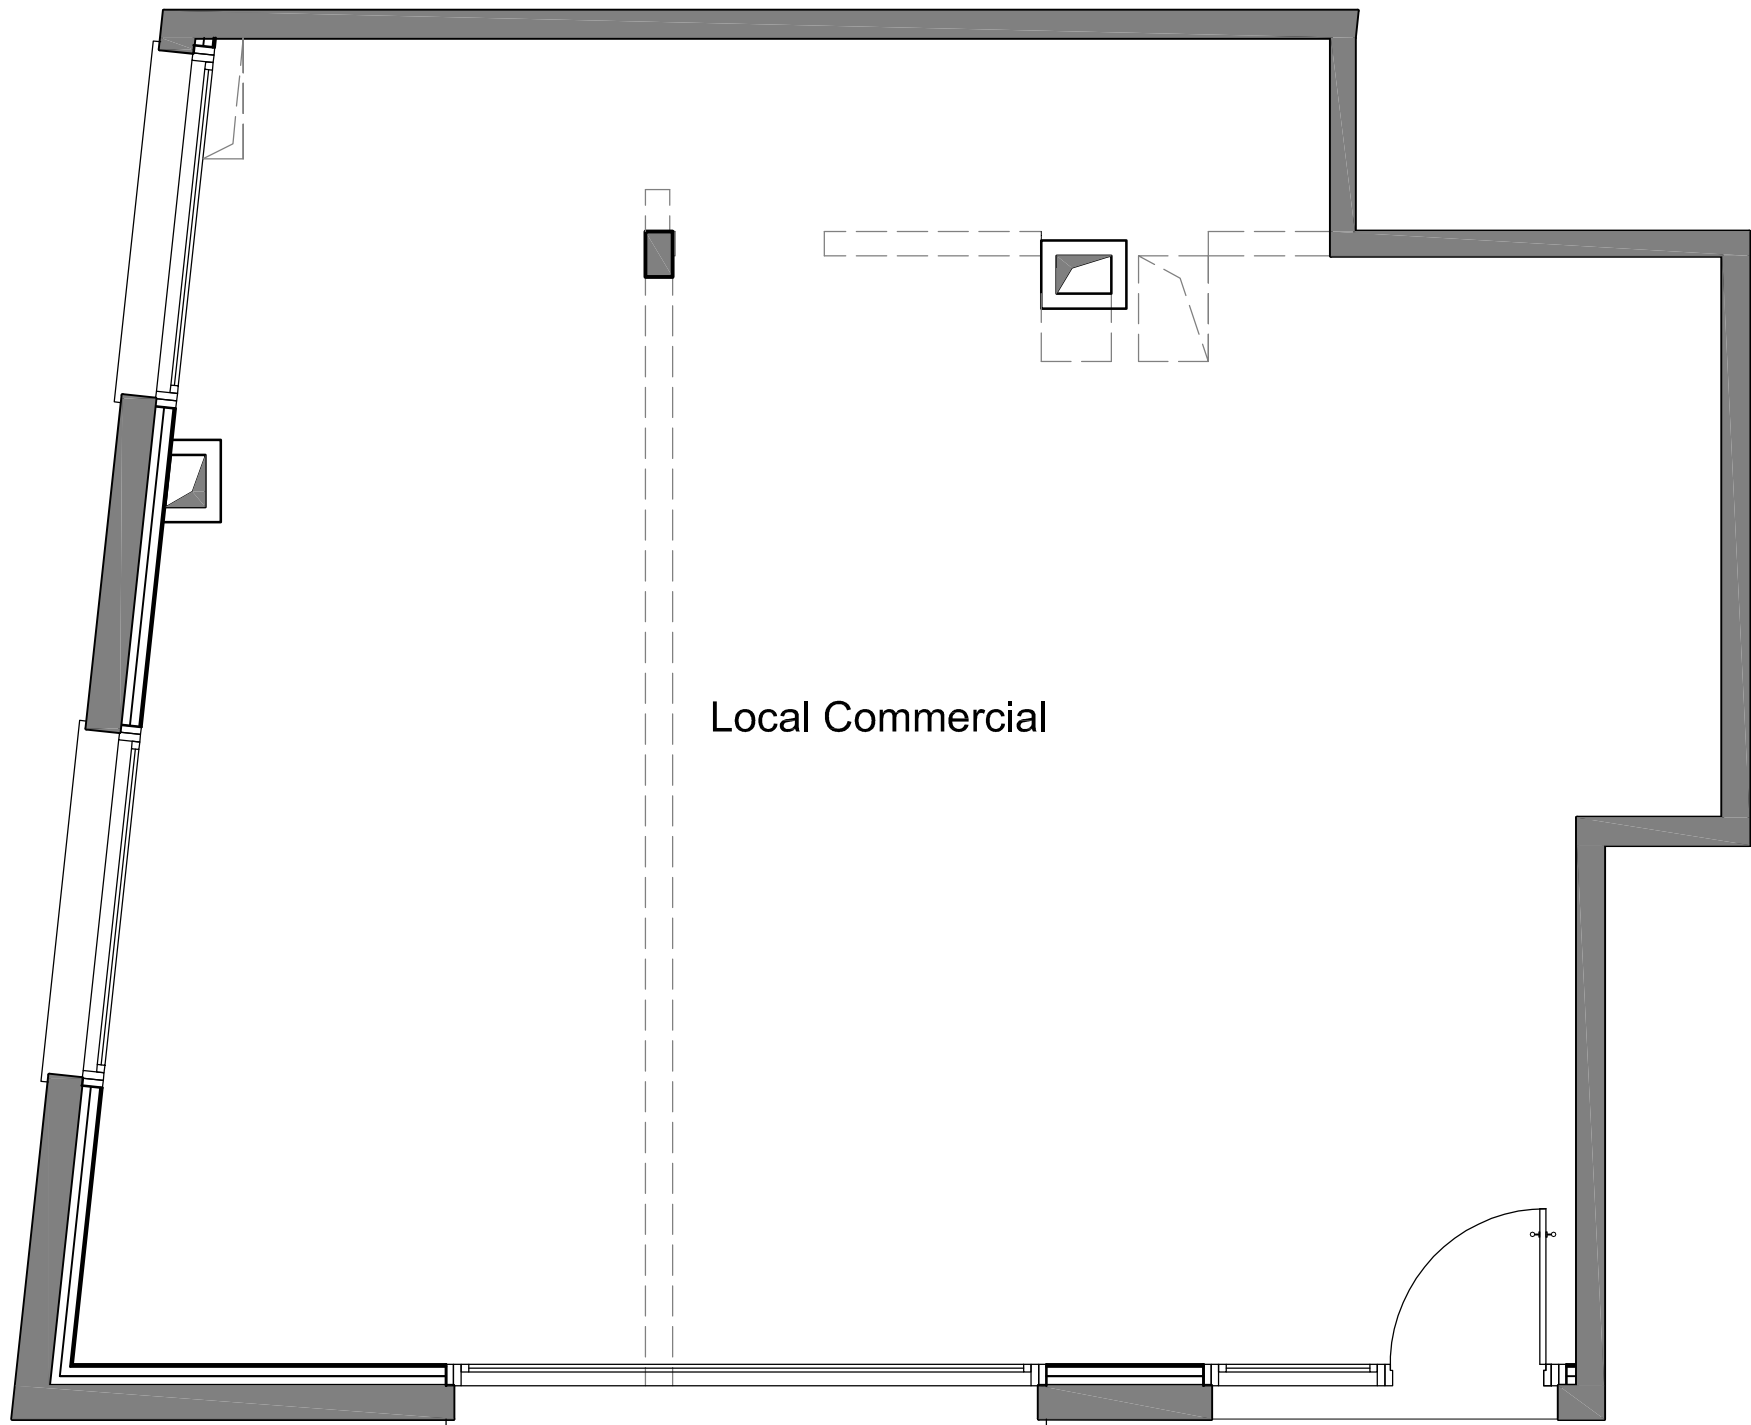


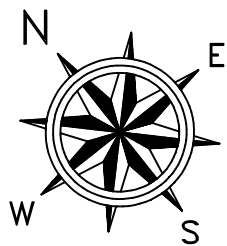

La Trend

13 Avenue de Toulouse
31650 Saint-Orens de Gameville

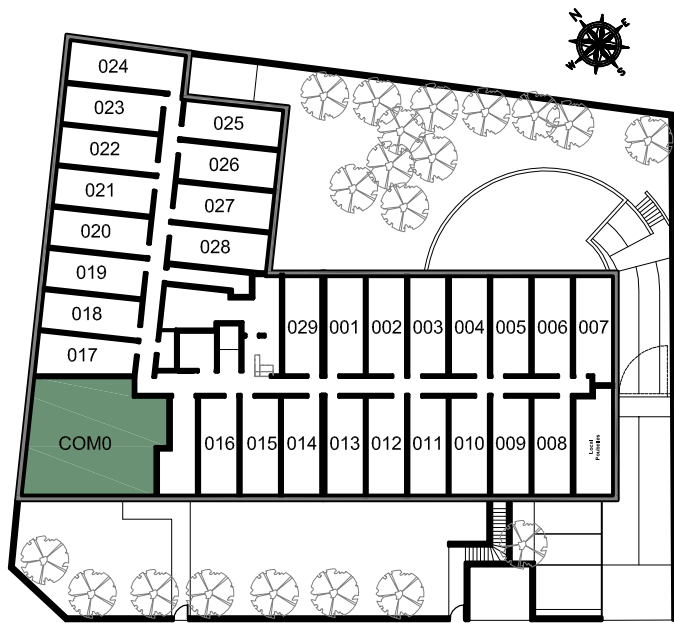

Avenue de Toulouse

COM0
LOCAL COMMERCIAL
NIVEAU Rdch
SURFACE UTILE 83.70m²

LEGENDE : F: Fenêtre / VR: Volet Roulant / TE: Tableau Electrique / Pl: Placard / Ev: Evier / Cui: Cuisson / R: Réfrigérateur / Soffite / Faux Plafond

Des modifications sont susceptibles d'être apportées à ce plan en fonction, des nécessités techniques de la réalisation, tant en ce qui concerne les dimensions libres que l'équipement. Les surfaces indiquées sont approximatives. Les retombées, soffites, faux-plafonds, canalisations, ballon d'eau chaude, ainsi que l'emplacement des équipements sont figurés à titre indicatif figurent à titre indicatif. La surface des placards ou des dressing est incluse dans celles des pièces attenantes.