


Ensemble résidentiel
"SINGULIERE"

917 Boulevard JM.Grangent
34200 - Sète

4 pièces, B206 PMR
Bâtiment B, R+2


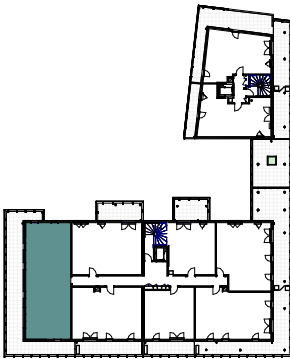


Surfaces Habitables

Réception dont :	42.90 m²
Séjour/cuisine	42.90 m²
Chambre 1	12.20 m²
Chambre 2	11.20 m²
Chambre 3	10.00 m²
SDB	4.60 m²
SDE	1.80 m²
Wc	2.00 m²
Dgt	4.00 m²

TOTAL 88.70 m²

Balcon 63.30 m²

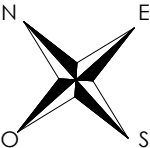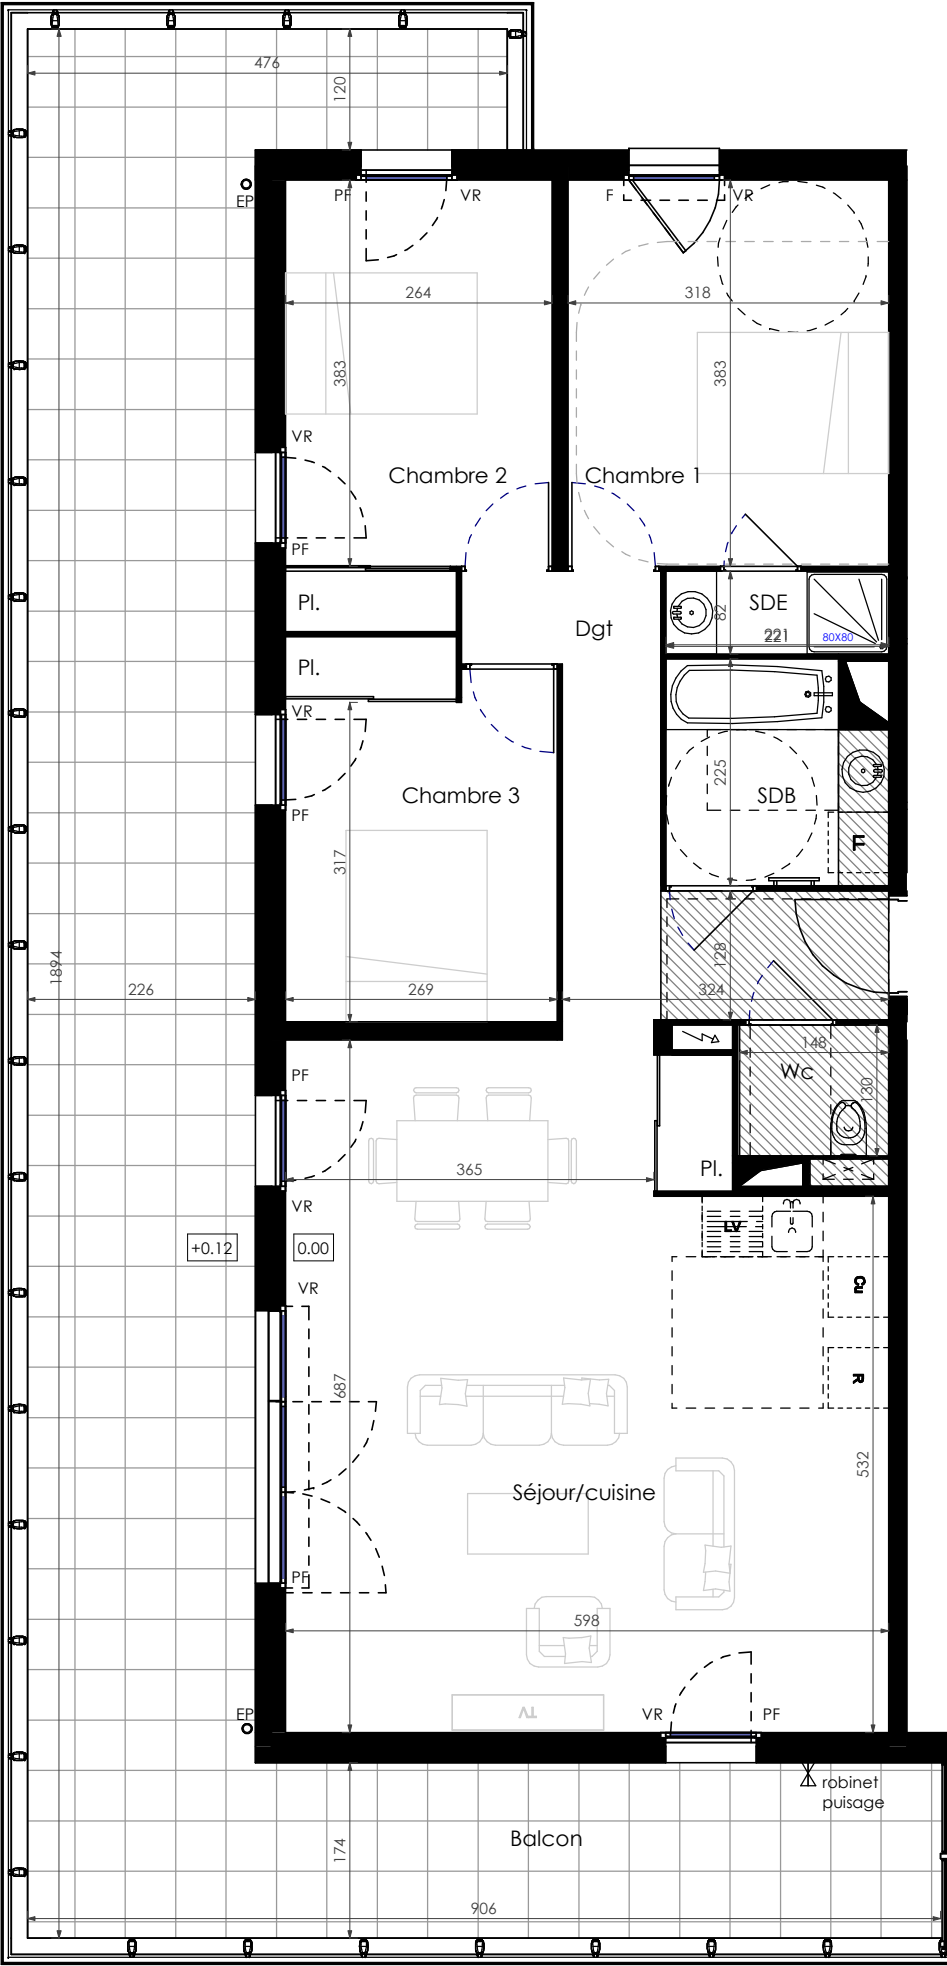

Nota: Des modifications sont susceptibles d'être apportées à ce plan en fonction des nécessités techniques de réalisation, tant en ce qui concerne les dimensions libres que l'équipement. Les surfaces indiquées sont approximatives. Les retombées, soffites, faux-plafonds, canalisations, ballons d'eau chaude, persiennes ou pergolas ainsi que l'emplacement des équipements sont figurés à titre indicatif / La surface des placards ou des dressings est incluse dans celle des pièces attenantes