


Ensemble résidentiel
"SINGULIERE"

917 Boulevard JM.Grangent
34200 - Sète



4 pièces, B306 PMR
Bâtiment B, R+3

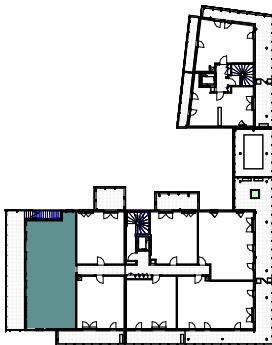

Surfaces Habitables		
Réception dont :		46.30 m²
Séjour/cuisine	46.30 m²	
Chambre 1		11.70 m²
Chambre 2		10.00 m²
Chambre 3		10.40 m²
Sde		1.80 m²
SDB		4.60 m²
Wc		1.80 m²
Dgt		4.10 m²
TOTAL		90.70 m²
Terrasse 1		36.70 m²
Terrasse 2		87.30 m²



TOIT TERRASSE

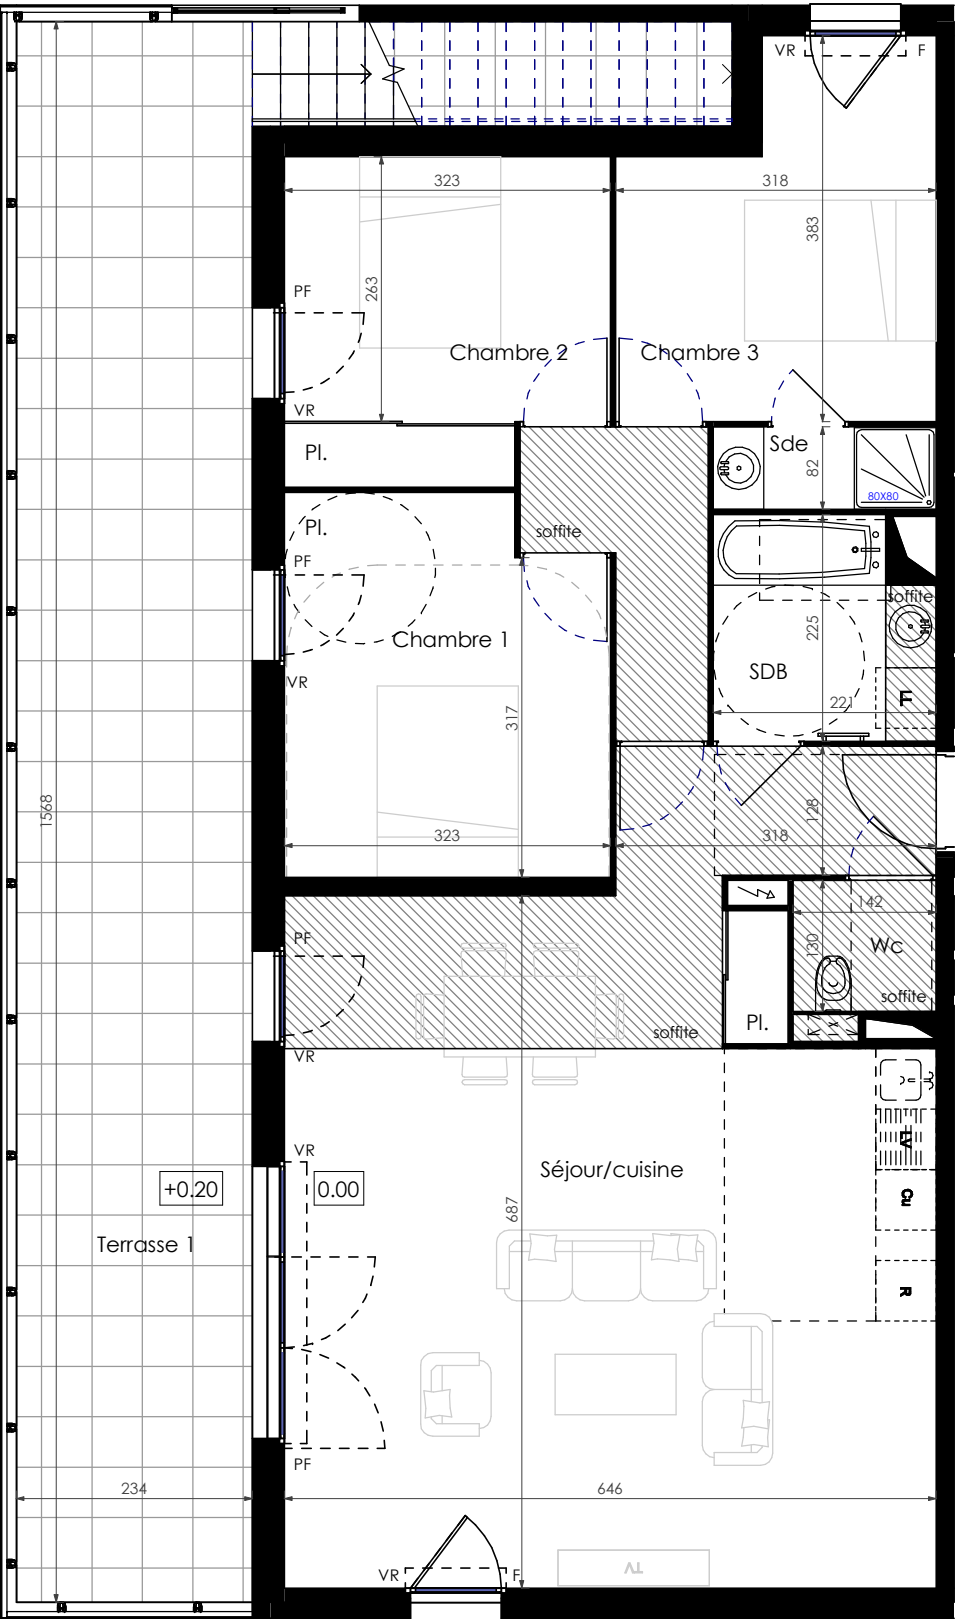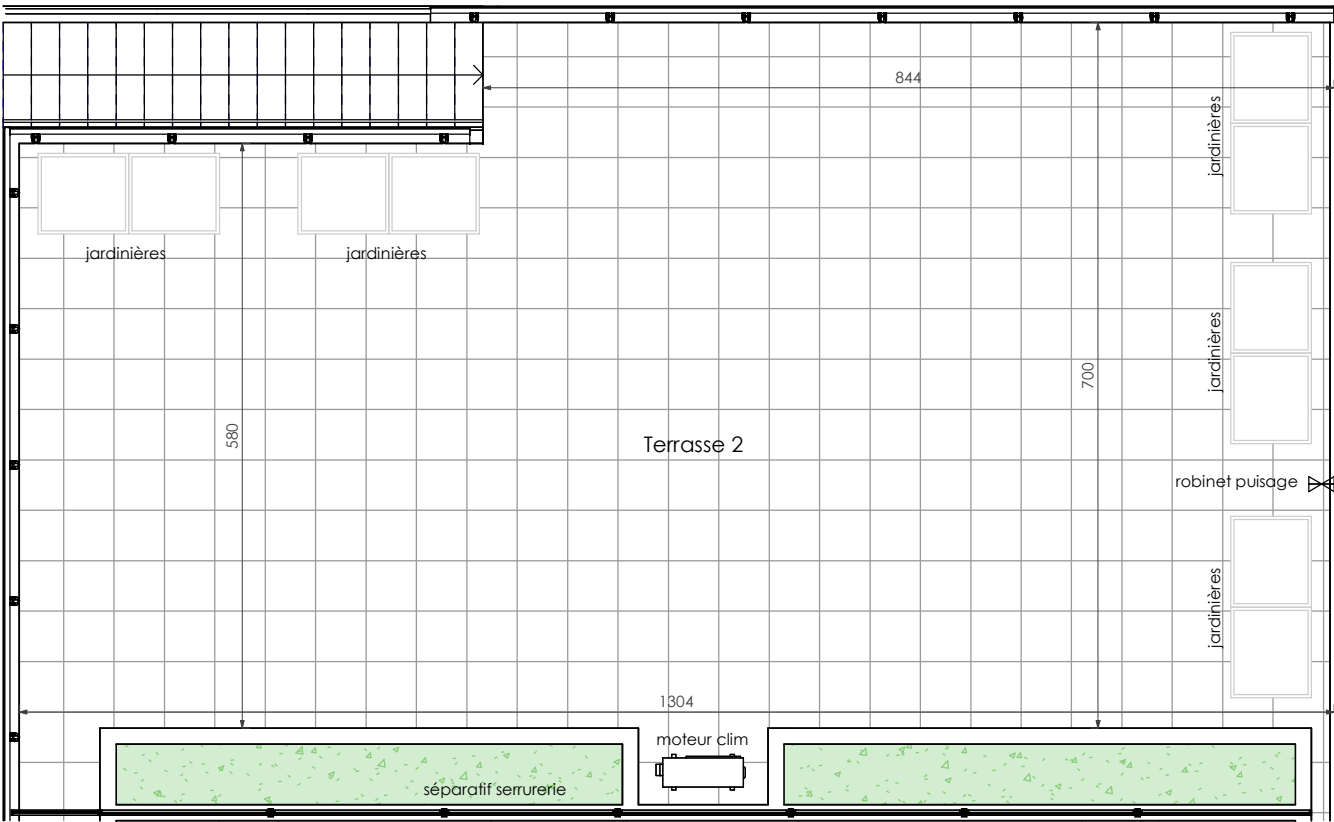

Nota: Des modifications sont susceptibles d'être apportées à ce plan en fonction des nécessités techniques de réalisation, tant en ce qui concerne les dimensions libres que l'équipement. Les surfaces indiquées sont approximatives. Les retombées, soffites, faux-plafonds, canalisations, ballons d'eau chaude, persiennes ou pergolas ainsi que l'emplacement des équipements sont figurés à titre indicatif / La surface des placards ou des dressings est incluse dans celle des pièces attenantes