


DUO VERDE

Route de Laverune
34000 - Montpellier

2 pièces, B206
Bâtiment B, 2ème étage

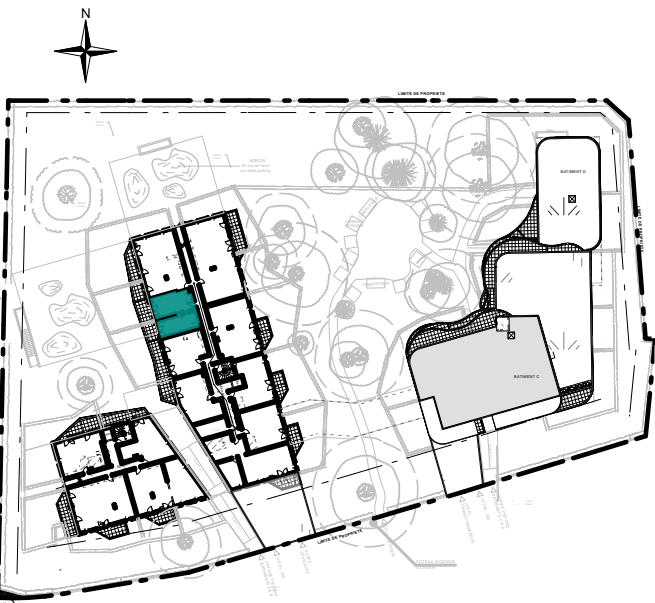



surfaces habitables

Réception dont:		21,41m2
Séjour/Cuisine	-	21,41m2
Chambre + PL		13,05m2
Salle de Bains / WC		5,96m2
Cellier		1,75m2

TOTAL 42,17m2

Balcon 14,39m2

0 0.5 1 2 3m

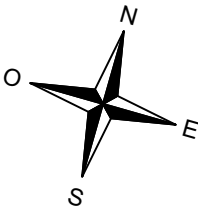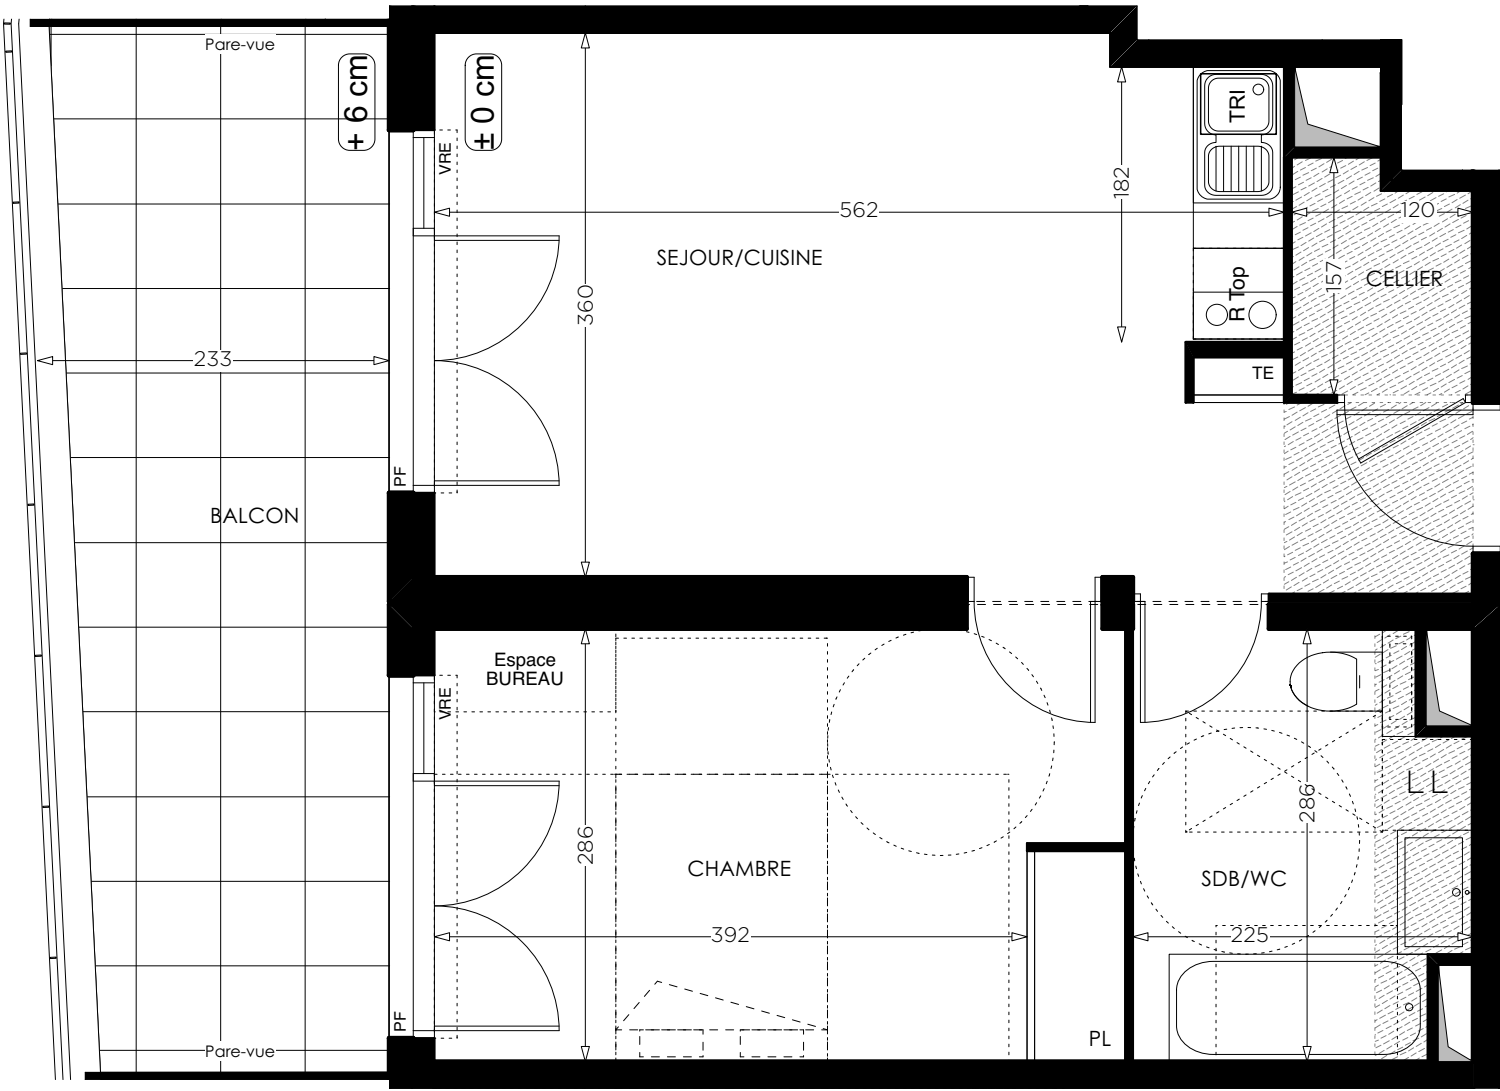

LEGENDE: PF: Porte Fenêtre / F: Fenêtre / FAB: Fenêtre Allège Basse / FAV: Fenêtre Allège Vitrée / VRE: Volet Roulant Electrique / TE: Tableau Electrique / PL: Placard / LL: Lave Linge / Soffite, faux plafond : / Niveau : ± 0.00 / Espace BUREAU

NOTA: Des modifications sont susceptibles d'être apportées à ce plan en fonction des nécessités techniques de la réalisation, tant en ce qui concerne les dimensions libres que l'équipement. Les surfaces indiquées sont approximatives. Les retombées, soffites, faux plafonds, canalisations, ballon d'eau chaude, ainsi que l'emplacement des équipements sont figurés à titre indicatif / La surface des placards ou des dressing est incluse dans celle des pièces attenantes. La hauteur des seuils au droit des porte-fenêtres sur balcons, loggias ou terrasses pourra varier de 0 à 20 cm à partir du sol intérieur.