


DUO VERDE



Route de Laverune
34000 - Montpellier

2 pièces, B605
Bâtiment B, 6ème étage

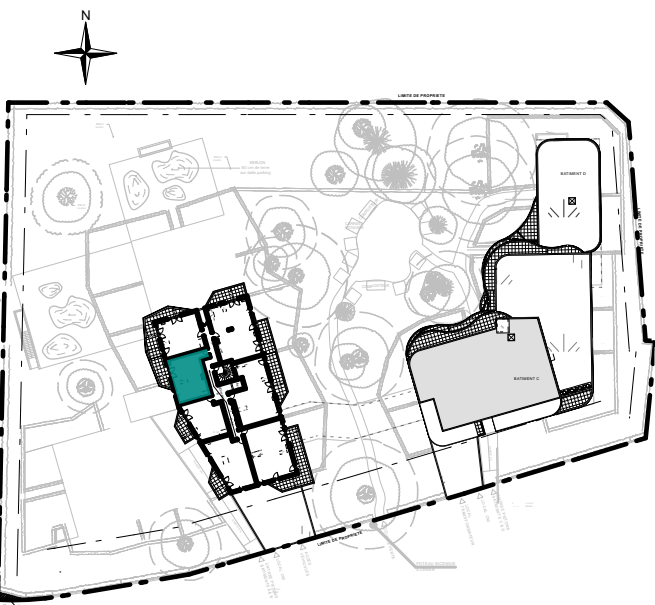

surfaces habitables

Réception dont:		22,67m2
Séjour/Cuisine	-	22,67m2
Chambre		12,36m2
Salle de Bains / WC		5,54m2
TOTAL		40,57m2
Balcon		10,51m2

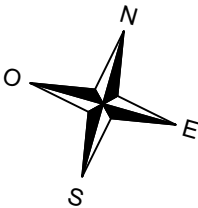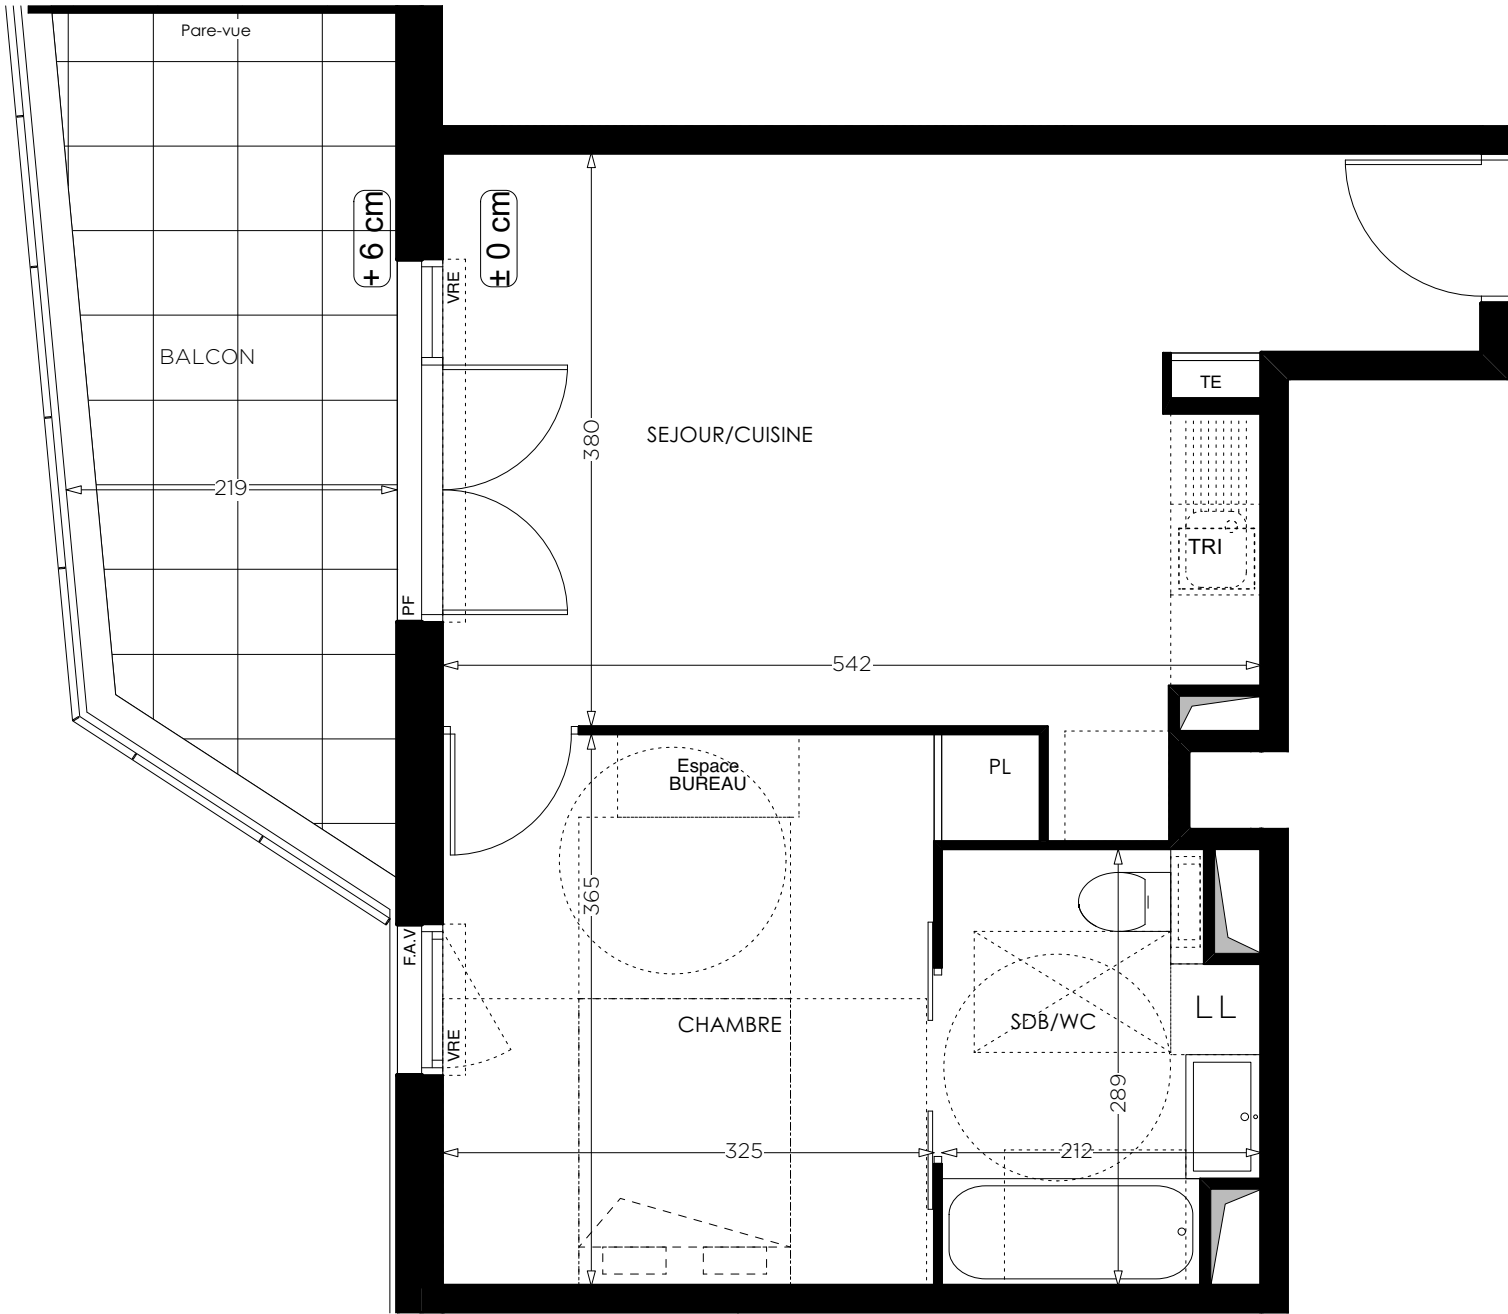

LEGENDE: PF: Porte Fenêtre / F: Fenêtre / FAB: Fenêtre Allège Basse / FAV: Fenêtre Allège Vitrée / VRE: Volet Roulant Electrique / TE: Tableau Electrique / PL: Placard / LL: Lave Linge / Soffite, faux plafond : / Niveau : / Espace BUREAU

NOTA: Des modifications sont susceptibles d'être apportées à ce plan en fonction des nécessités techniques de la réalisation, tant en ce qui concerne les dimensions libres que l'équipement. Les surfaces indiquées sont approximatives. Les retombées, soffites, faux plafonds, canalisations,ballon d'eau chaude, ainsi que l'emplacement des équipements sont figurés à titre indicatif / La surface des placards ou des dressing est incluse dans celle des pièces attenantes. La hauteur des seuils au droit des porte-fenêtres sur balcons, loggias ou terrasses pourra varier de 0 à 20 cm à partir du sol intérieur.