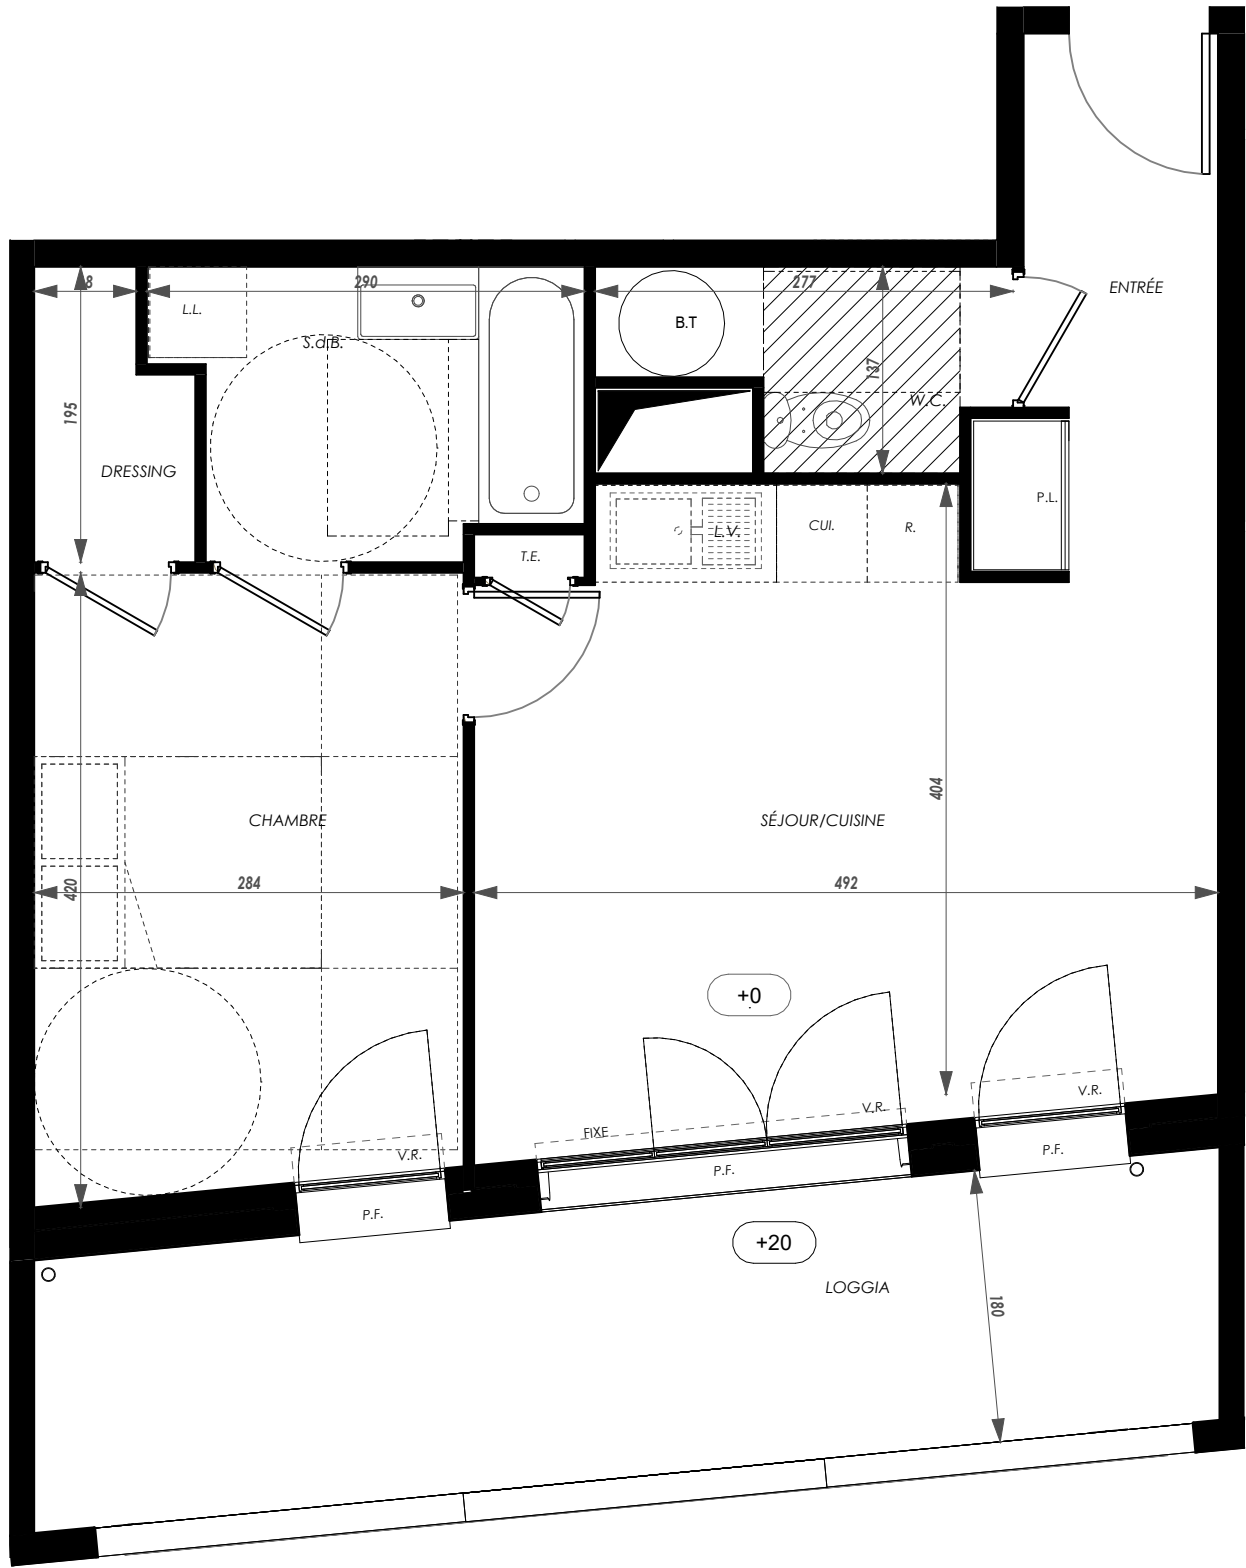



LEGENDE: P.F.: Porte Fenêtre / F.: Fenêtre / F.A.B.: Fenêtre Allège Basse / F.A.H.: Fenêtre Allège Haute / V.R.: Volet Roulant / V.B.: Volet Battant / V.P.: Volet Pliant / T.E.: Tableau Electrique / P.L.: Placard / B.T.: Ballon thermodynamique / Soffite, Faux plafond / R.: Réfrigérateur / L.L.: Lave Linge / L.V.: Lave Vaisselle

NOTA : Des modifications sont susceptibles d'être apportées à ce plan en fonction des nécessités technique de la réalisation, tant en ce qui concerne les dimensions libres que l'équipement. Les surfaces indiquées sont approximatives. Les retombées, soffites, faux plafonds, canalisations, ballon d'eau chaude, ainsi que l'emplacement des équipements sont figurés à titre indicatif / La surface des placards ou des dressings est incluse dans celle des pièces attenantes.

La clairière

Impasse du Trou de la Grave
84320 Entraigues-sur-la-Sorgue

2 pièces - 2B104
Batiment 2, 1er étage

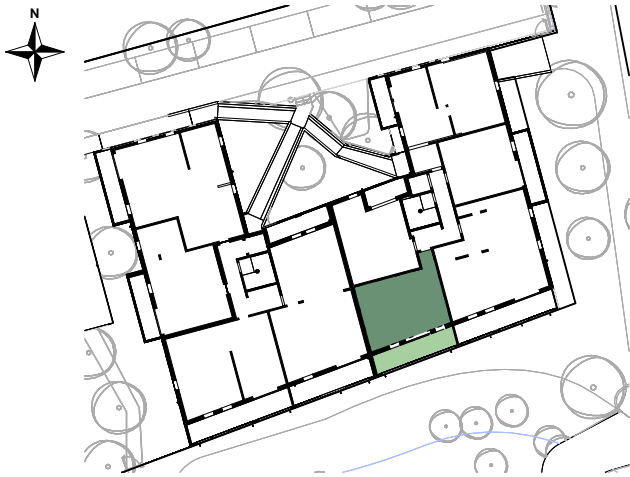

Surfaces habitables

Réception dont :		24.35 m²
Séjour/Cuisine	19.37 m²	
Entrée + Placard	4.98 m²	
Chambre		11.53 m²
Dressing		1.80 m²
Salle de bains		4.94 m²
W.C.		2.91 m²

TOTAL 45.53 m²

Loggia 14.18 m²

