


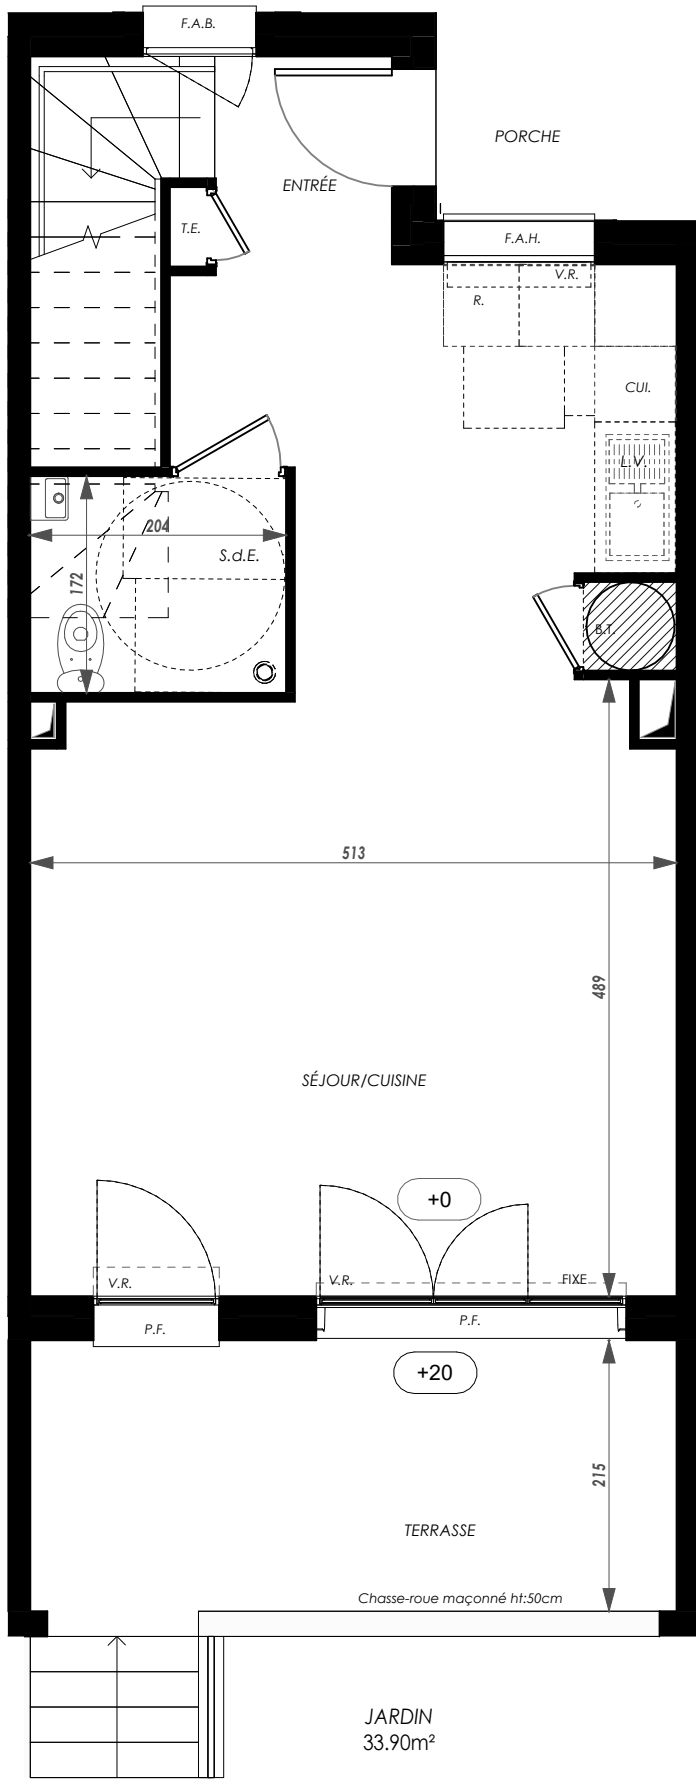


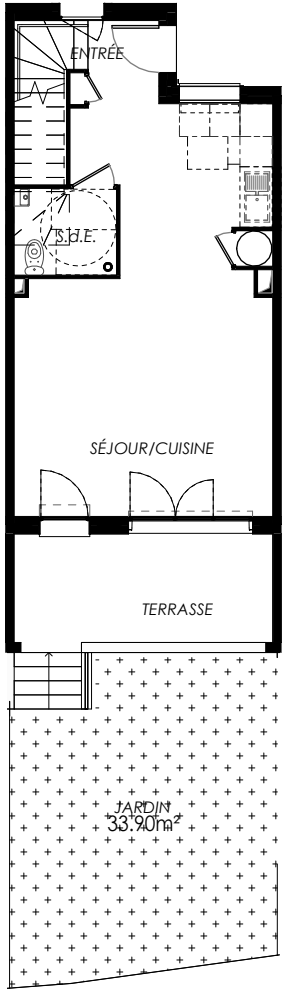

Ech:1/60e

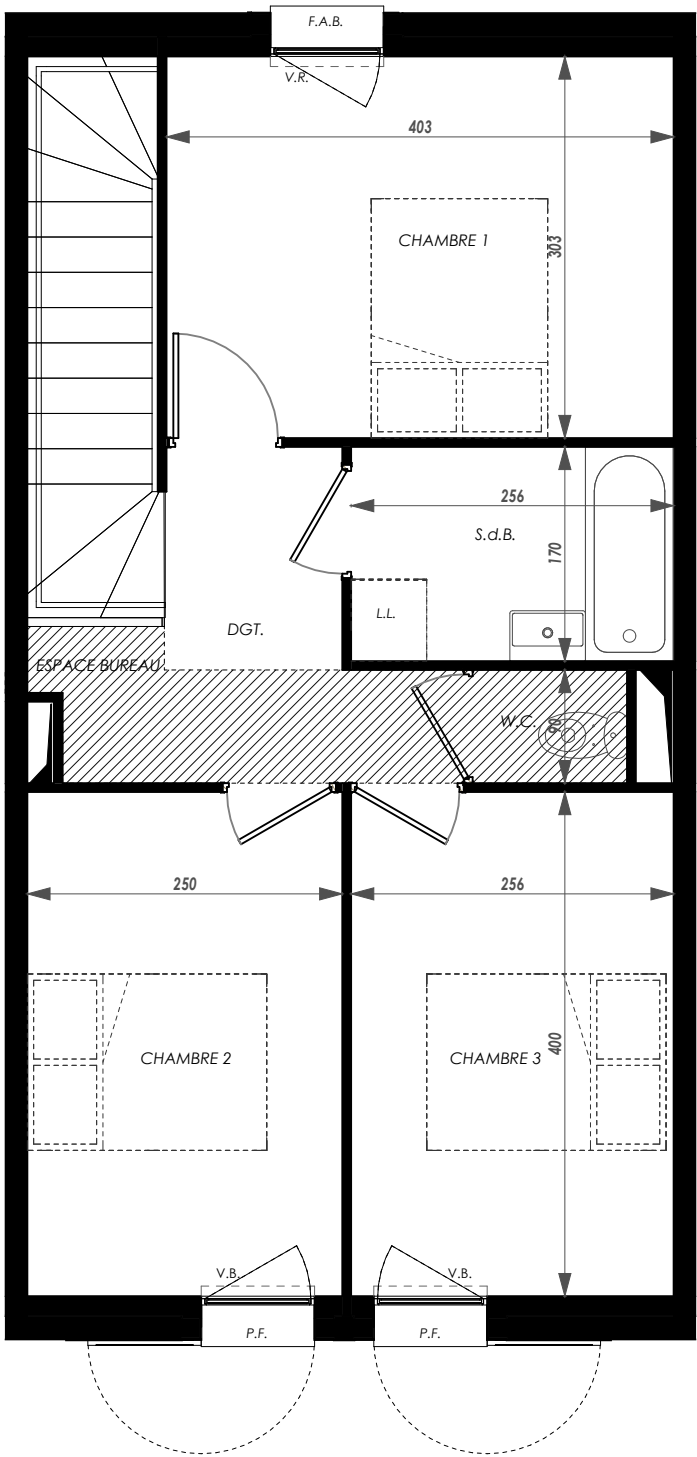

Ech:1/150e

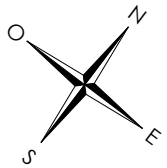

LEGENDE: P.F.: Porte Fenêtre / F.: Fenêtre / F.A.B.: Fenêtre Allège Basse / F.A.H.: Fenêtre Allège Haute / V.R.: Volet Roulant / V.B.: Volet Battant / V.P.: Volet Pliant / T.E.: Tableau Electrique / PL.: Placard / B.T.: Ballon thermodynamique / Soffite, Faux plafond / R.: Réfrigérateur / L.L.: Lave Linge / L.V.: Lave Vaisselle

NOTA : Des modifications sont susceptibles d'être apportées à ce plan en fonction des nécessités technique de la réalisation, tant en ce qui concerne les dimensions libres que l'équipement. Les surfaces indiquées sont approximatives. Les retombées, soffites, faux plafonds, canalisations, ballon d'eau chaude, ainsi que l'emplacement des équipements sont figurés à titre indicatif / La surface des placards ou des dressings est incluse dans celle des pièces attenantes.


KAUFMAN
BROAD

hors champ
constructeur d'habitats

LA CLAIRIERE

Impasse du Trou de la Grave
84320 Entraigues-sur-la-Sorgue

4 pièces duplex - 8002
Batiment 8, RDC & 1er étage - Duplex

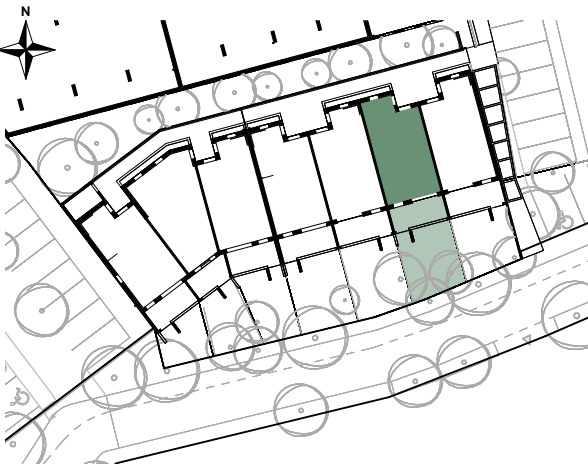

Surfaces habitables

Espace bureau		1.17 m²
Séjour/Cuisine	35.92 m²	
Entrée + Placard	2.3 m²	
Chambre 1		12.19 m²
Chambre 2		10.00 m²
Chambre 3		10.24 m²
Dégagement		4.59 m²
Réception dont :		38.22 m²
Salle d'eau		3.49 m²
Salle de bains		4.35 m²
W.C.		1.10 m²
TOTAL		85.35 m²
Jardin		33.90 m²
Terrasse		11.03 m²
Total extérieur(s)		44.93 m²



Kern + Associés
architectes urbanistes

Date 29/07/2026

Indice 3