

RIVE EMERAUDE

Rue du Général De Gaulle
35780 LA RICHARDAIS

3 pièces - A205
Bâtiment - 2ème ETAGE



Surfaces Habitables

Réception dont:	33.90 m²
SEJOUR/CUISINE +PL	33.90 m²
CHAMBRE 1	12.10 m²
CHAMBRE 2 +PL	10.60 m²
SDB	4.25 m²
CELLIER	2.25 m²
DGT	3.60 m²
WC	1.25 m²



TOTAL	67.95 m²
-------	----------

BALCON	14.05 m²
--------	----------

0 1 2m

ARLAB Architectes

Ind 1
16/04/2025

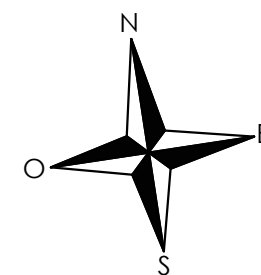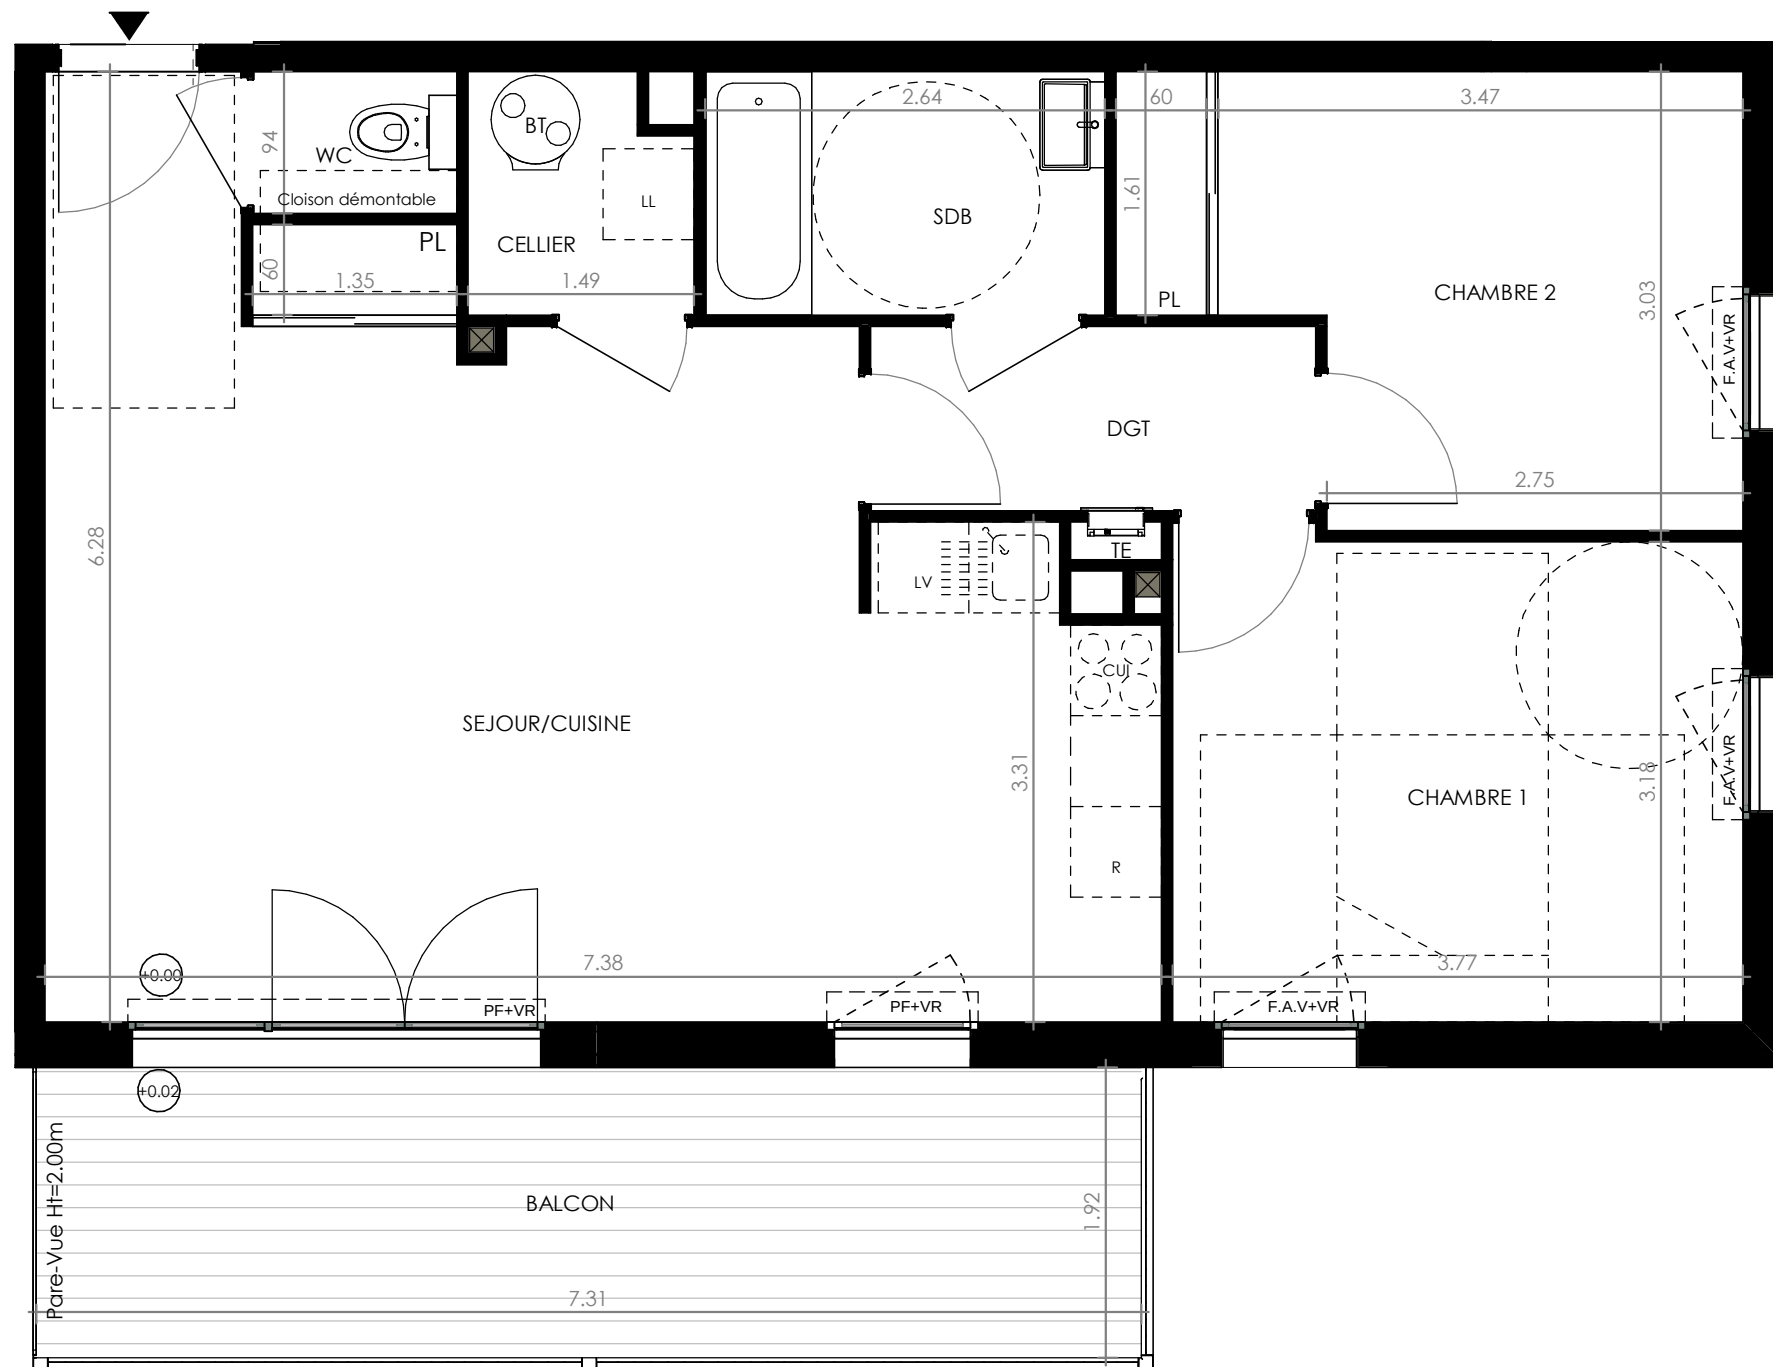

LEGENDE PF: Porte Fenêtre FE: Fenêtre FAV: Fenêtre Allège Vitrée VR: Volet Roulant TE: Tableau Electrique BT: Ballon Thermodynamique LL: Lave Linge LV: Lave Vaisselle PL: Placard CUI: Cuisson R: Réfrigérateur Soffite, faux-plafond:

NOTA: Des modifications sont susceptibles d'être apportées à ce plan en fonction des nécessités techniques de la réalisation, tant en ce qui concerne les dimensions libres que l'équipement. Les surfaces indiquées sont approximatives. Les retombées, soffites, faux-plafond, canalisations, ballon d'eau chaude, ainsi que l'emplacement des équipements sont figurés à titre indicatif. La surface des placards ou des dressings est incluse dans celle des pièces attenantes.