

TABLEAU DES SURFACES			
SURFACE HABITABLE		S.UTILE	
REZ-DE-JARDIN			
Réception dont:	35.30 m²		
SEJOUR + PL	27.50 m²		
CUISINE	7.80 m²		
SDE & WC	3.50 m²	0.80 m²	
RGT	1.90 m²		
	40.70 m²	41.50 m²	
ETAGE 1			
CHAMBRE 1	12.05 m²		
DRESSING	3.90 m²		
CHAMBRE 2 + PL	12.00 m²		
CHAMBRE 3	10.50 m²		
SDB 1	3.05 m²		
PALIER	4.70 m²		
WC	1.35 m²		
COMBLES			
Suite parentale dont:	33.20 m²		
CHAMBRE 4	17.60 m²	8.10 m²	
EXTRA-ROOM	7.95 m²	3.90 m²	
SDB 2 & WC	7.65 m²	1.80 m²	
	80.75 m²	94.55 m²	
<u>TOTAL</u>			
SURFACE HABITABLE	121.45 m²	S.UTILE	136.05 m²
GARAGE		15.50 m²	
<u>TOTAL UTILISABLE</u>		151.55 m²	
JARDIN		83.00 m²	
TERRASSE		6.00 m²	

RIVE EMERAUDE



Rue du Général De Gaulle
35780 LA RICHARDAIS





PLAN CLIENT MI 01




NOMENCLATURE DES PLANS

- 01 REZ DE JARDIN
- 02 ETAGE
- 03 COMBLES
- 04 LOT
- 05 FACADE ET PIGNON
- 06 COUPE DE PRINCIPE

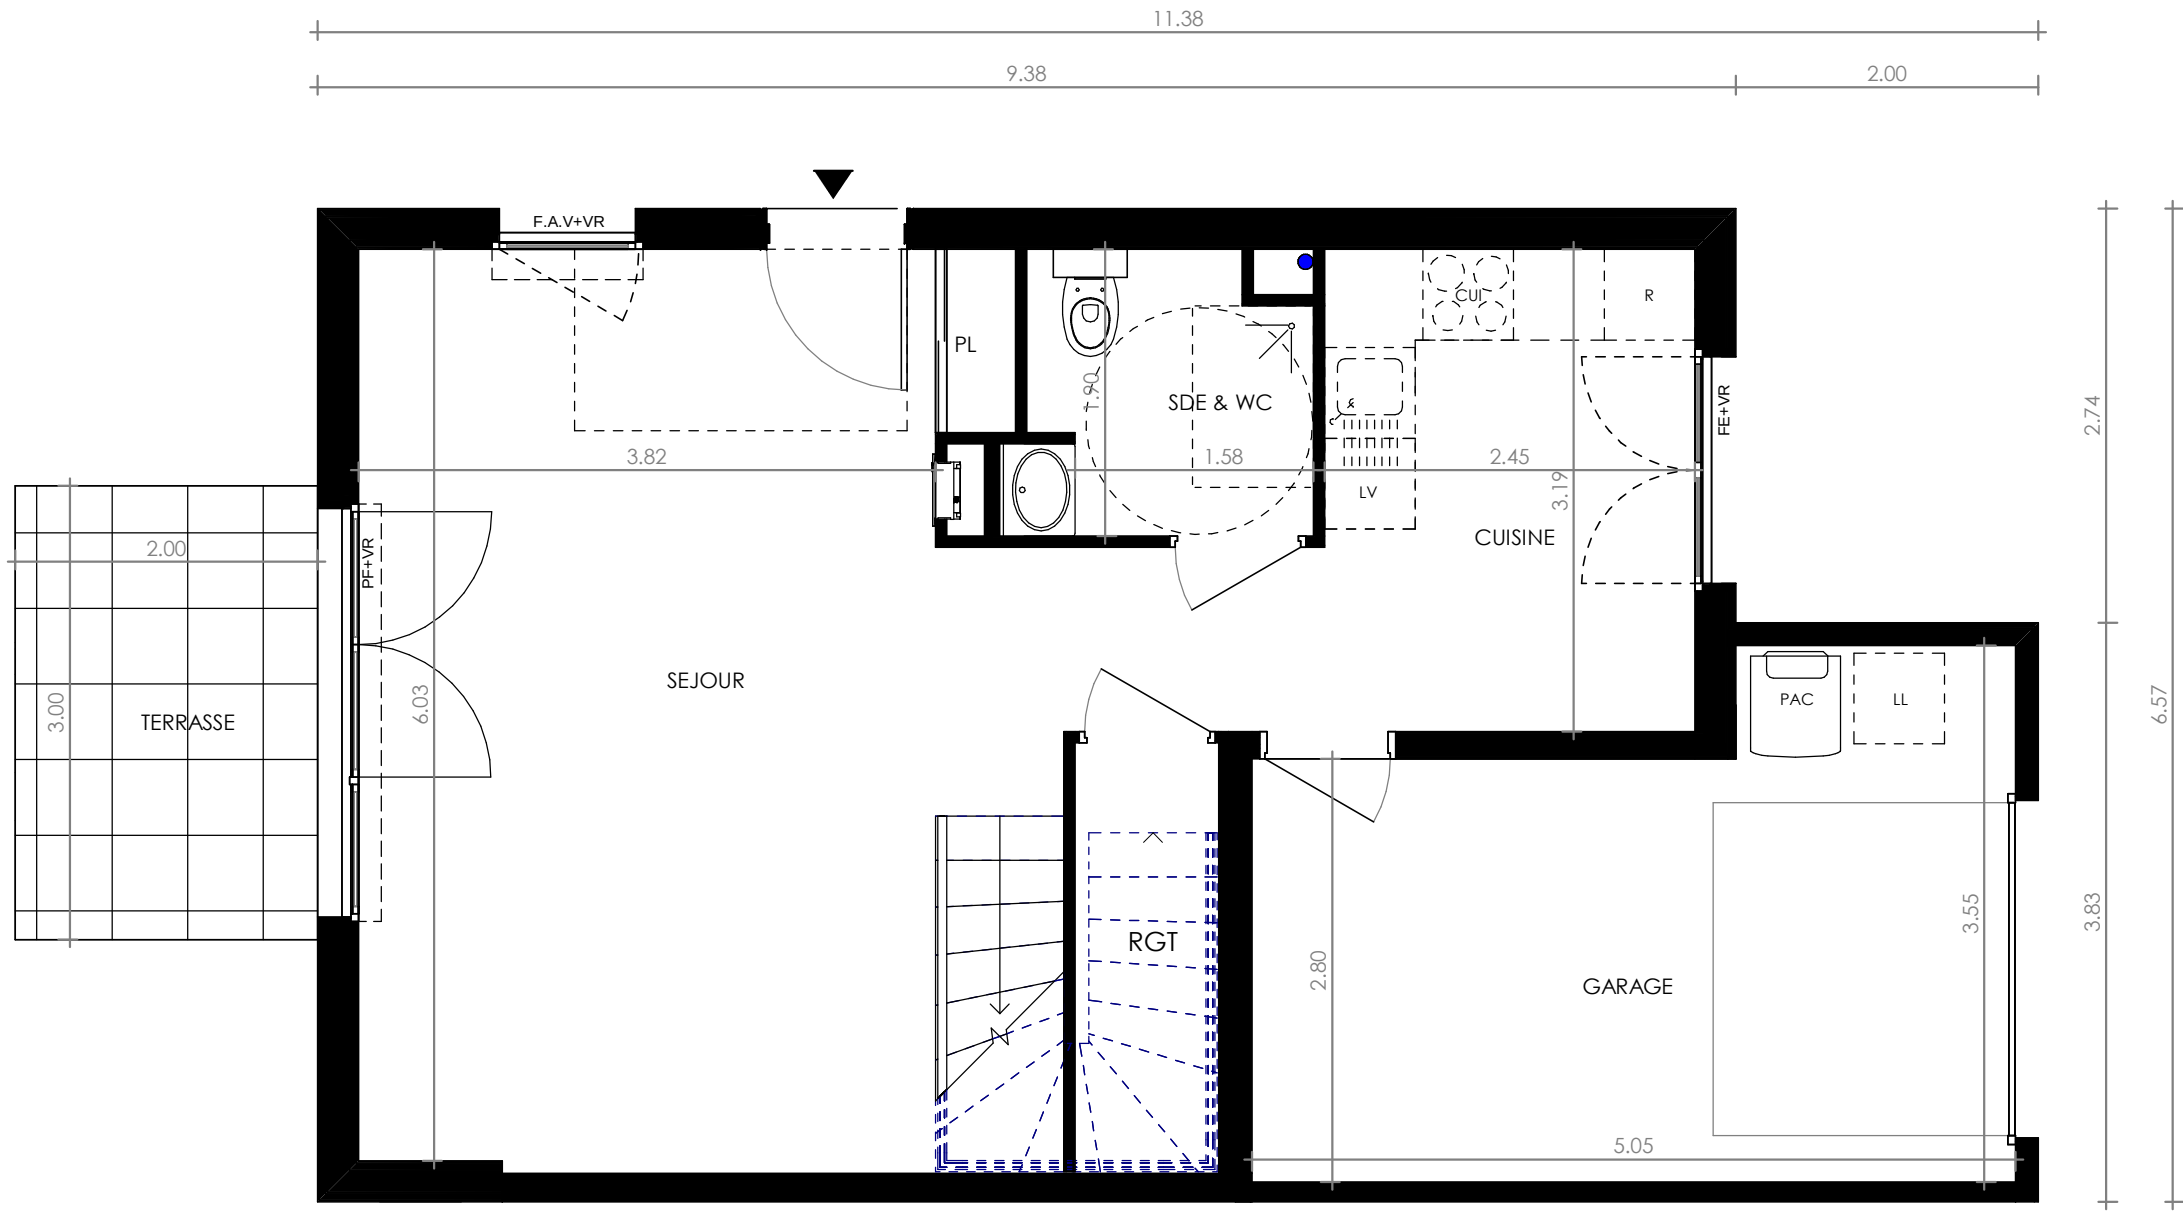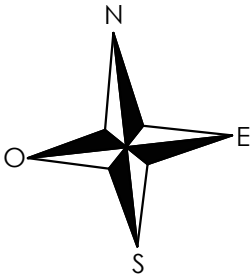

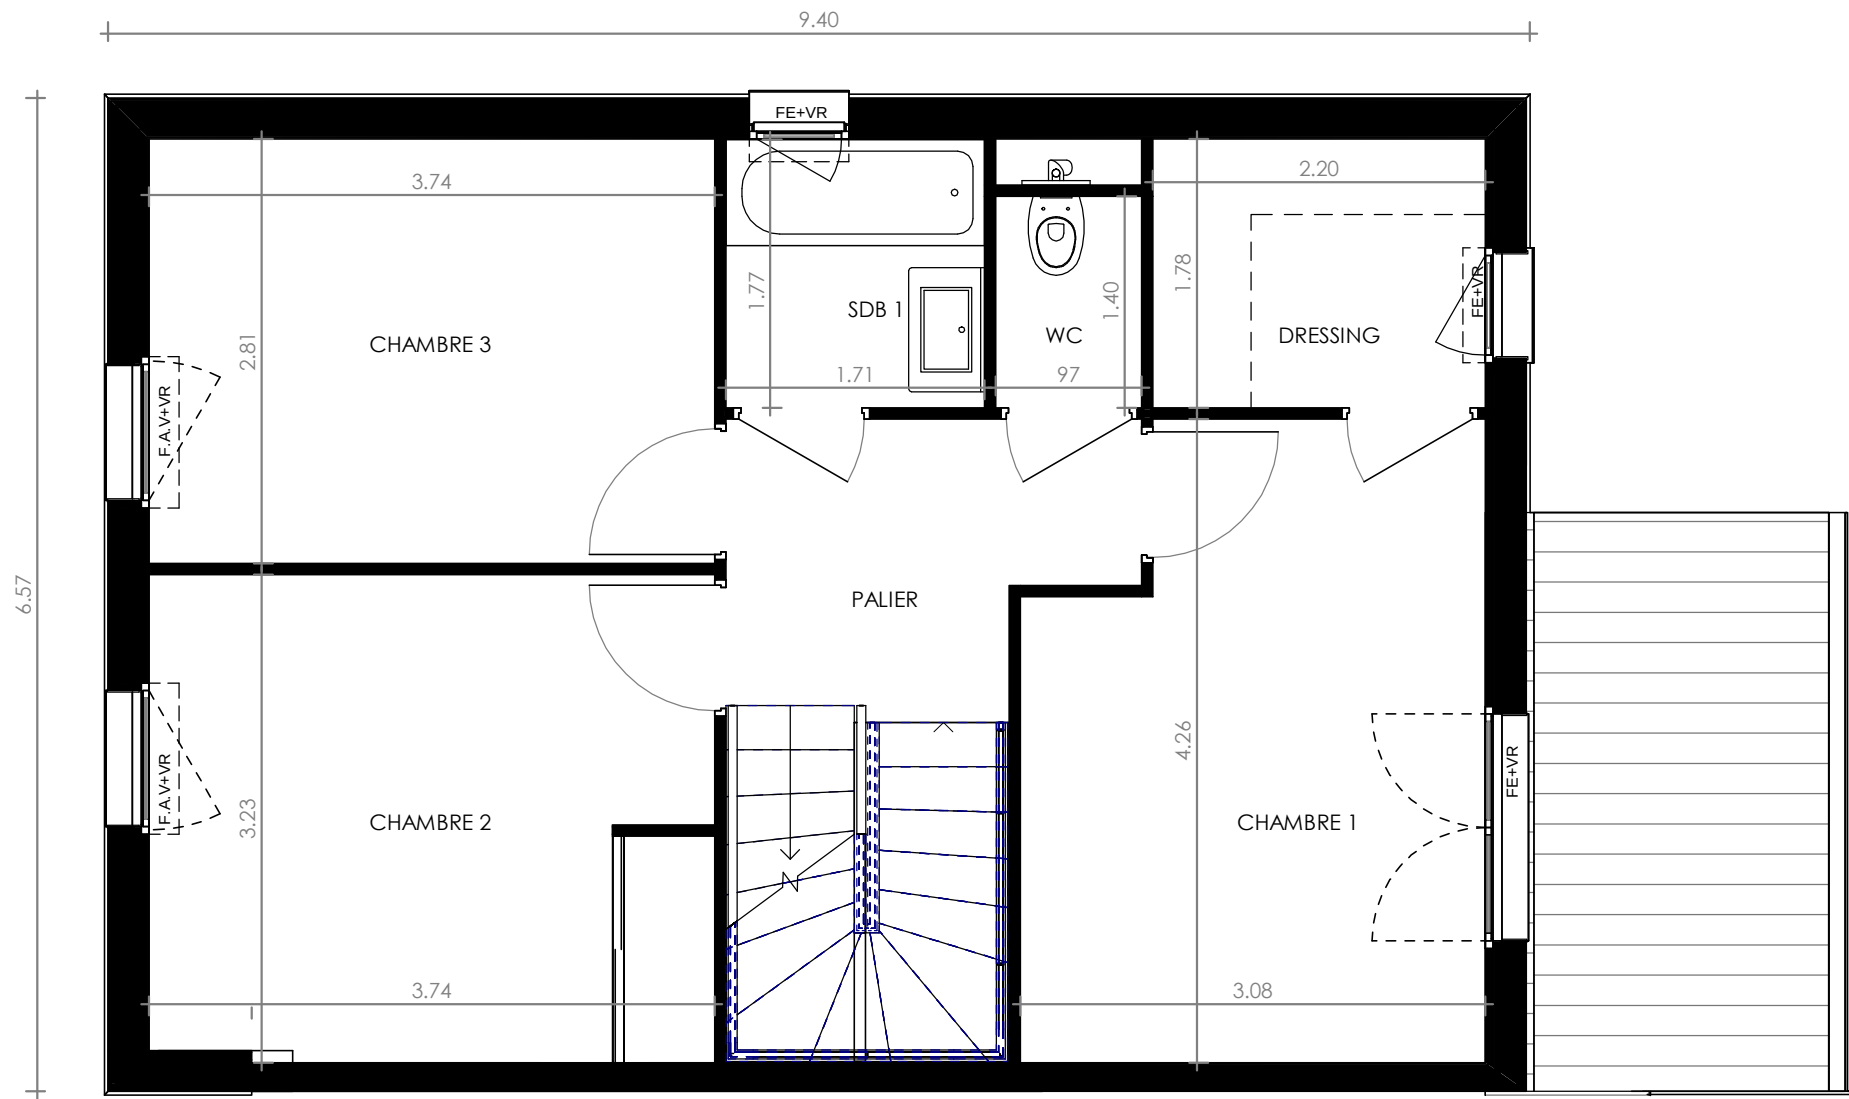

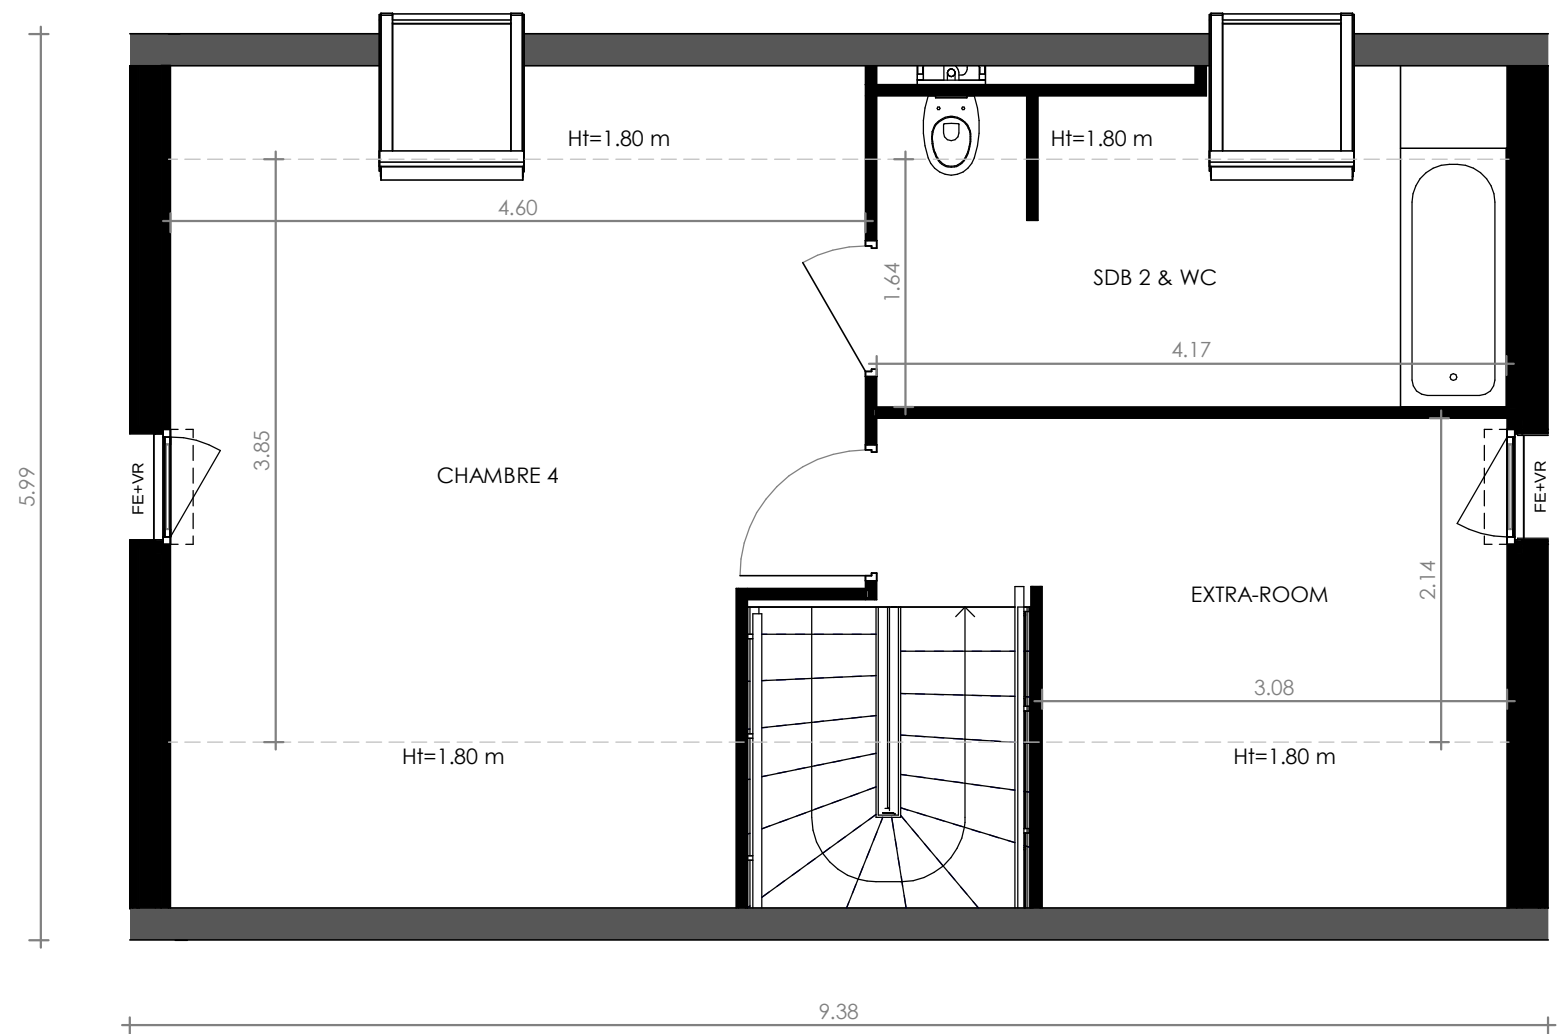

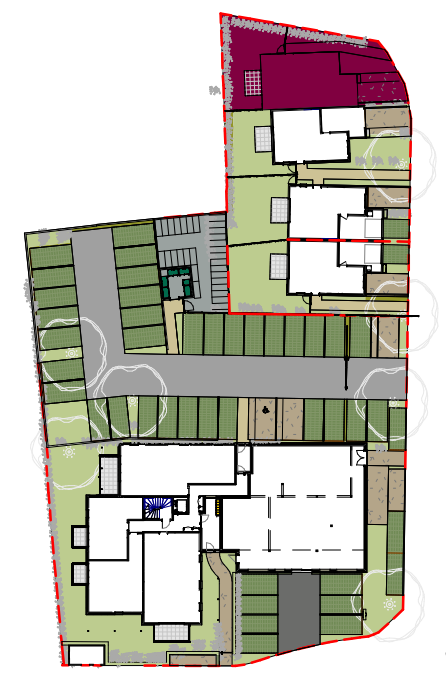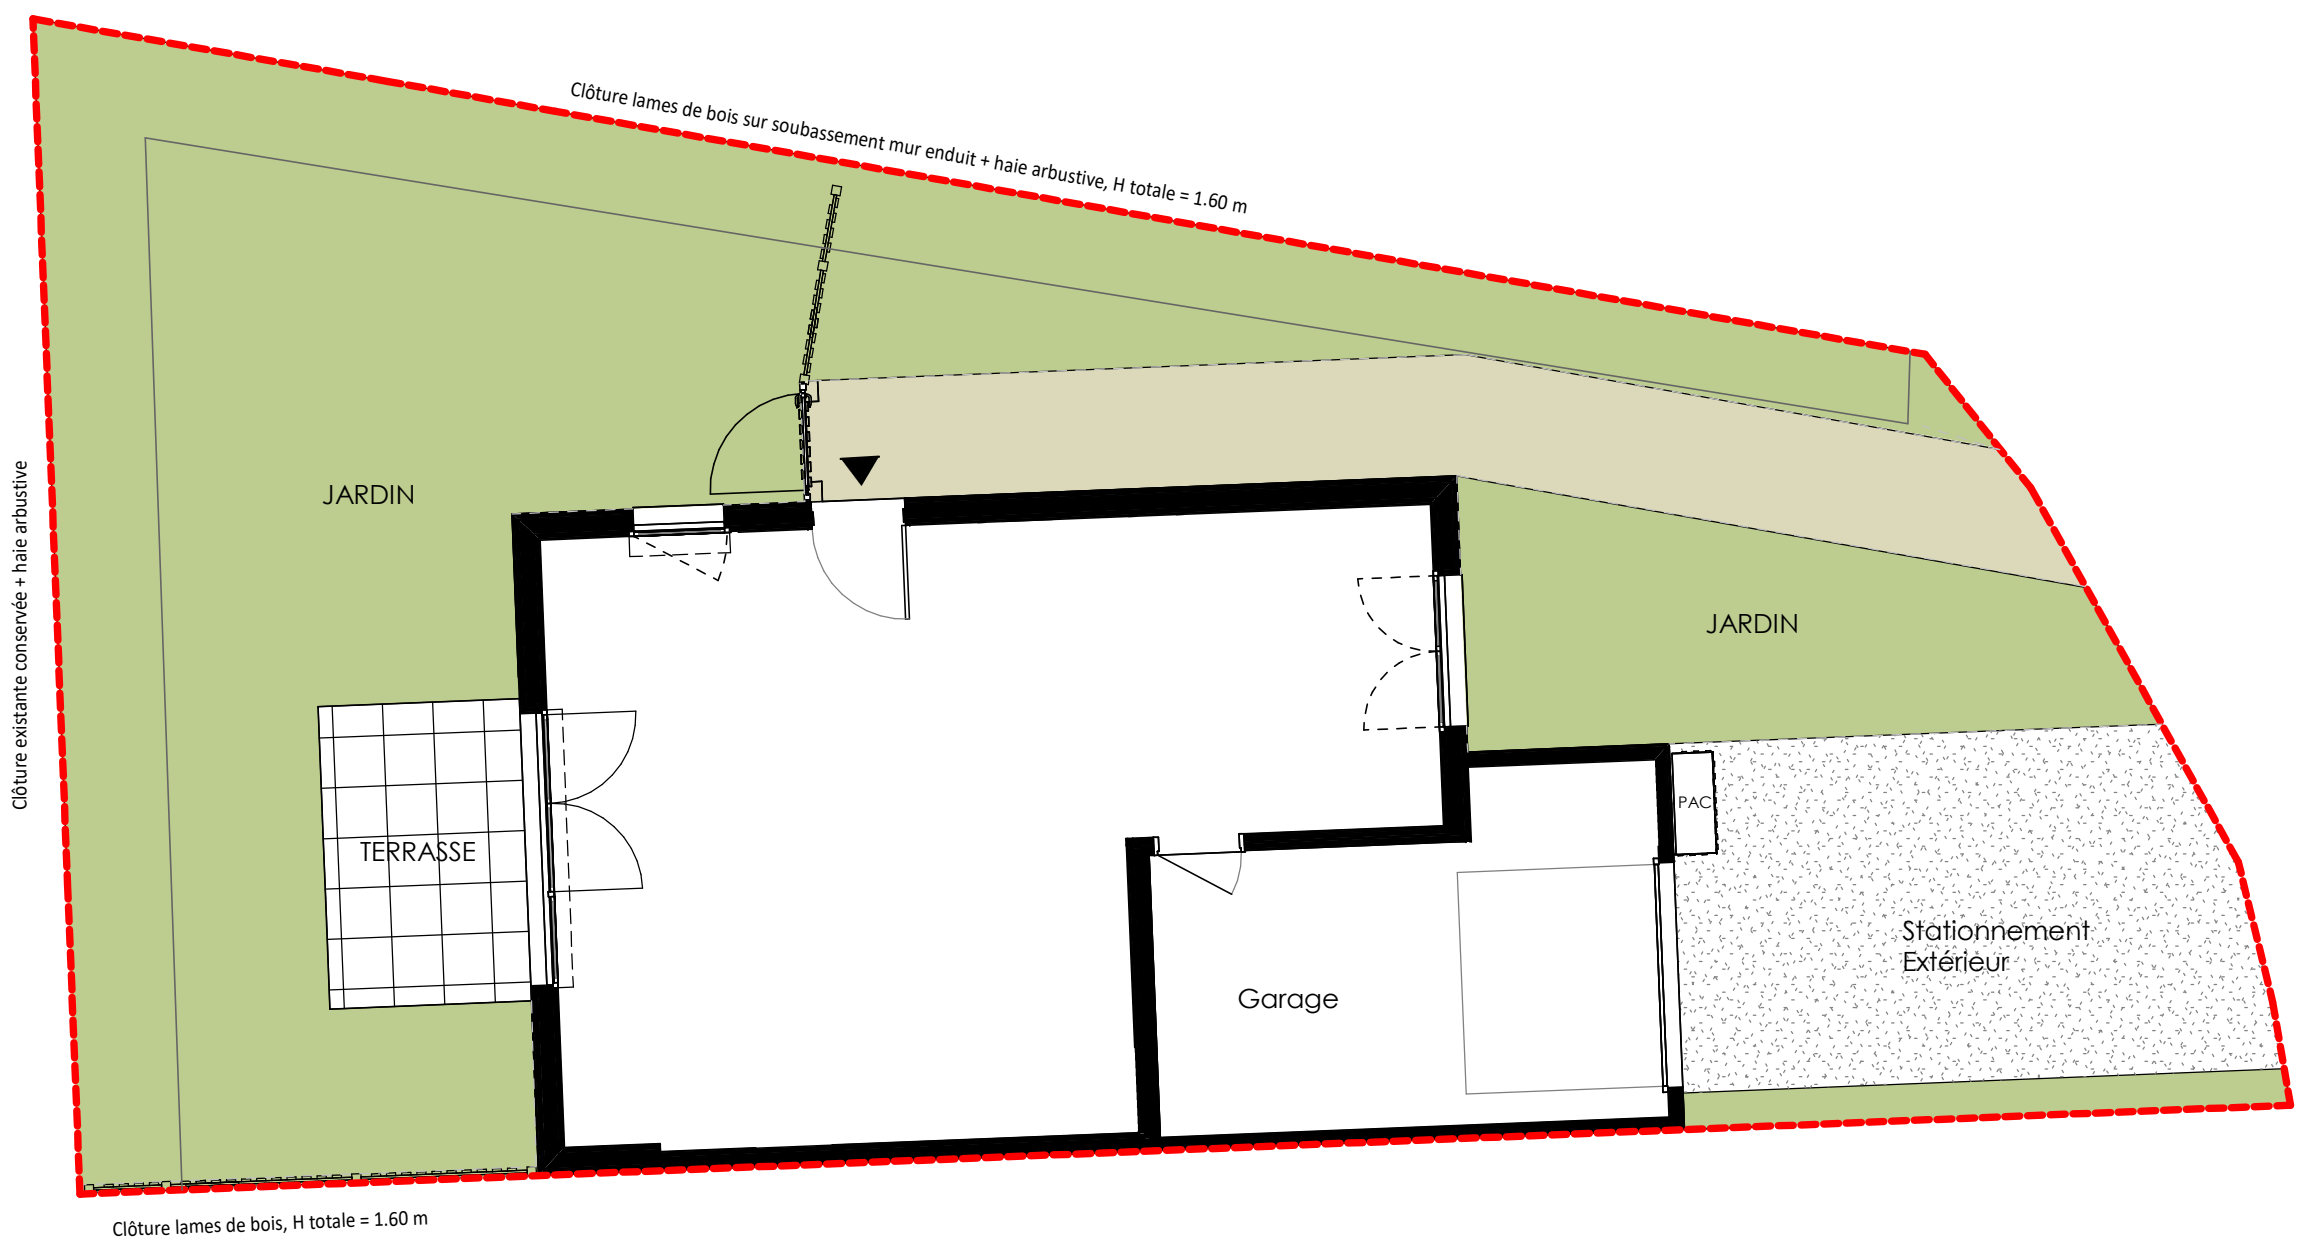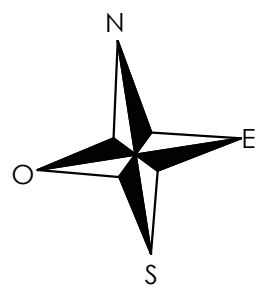


Vue d'ensemble

Surface du Lot		194.97 m²
Le Terrain	1/100	
Lot 1		
07/05/2025	04	



FACADE AVANT

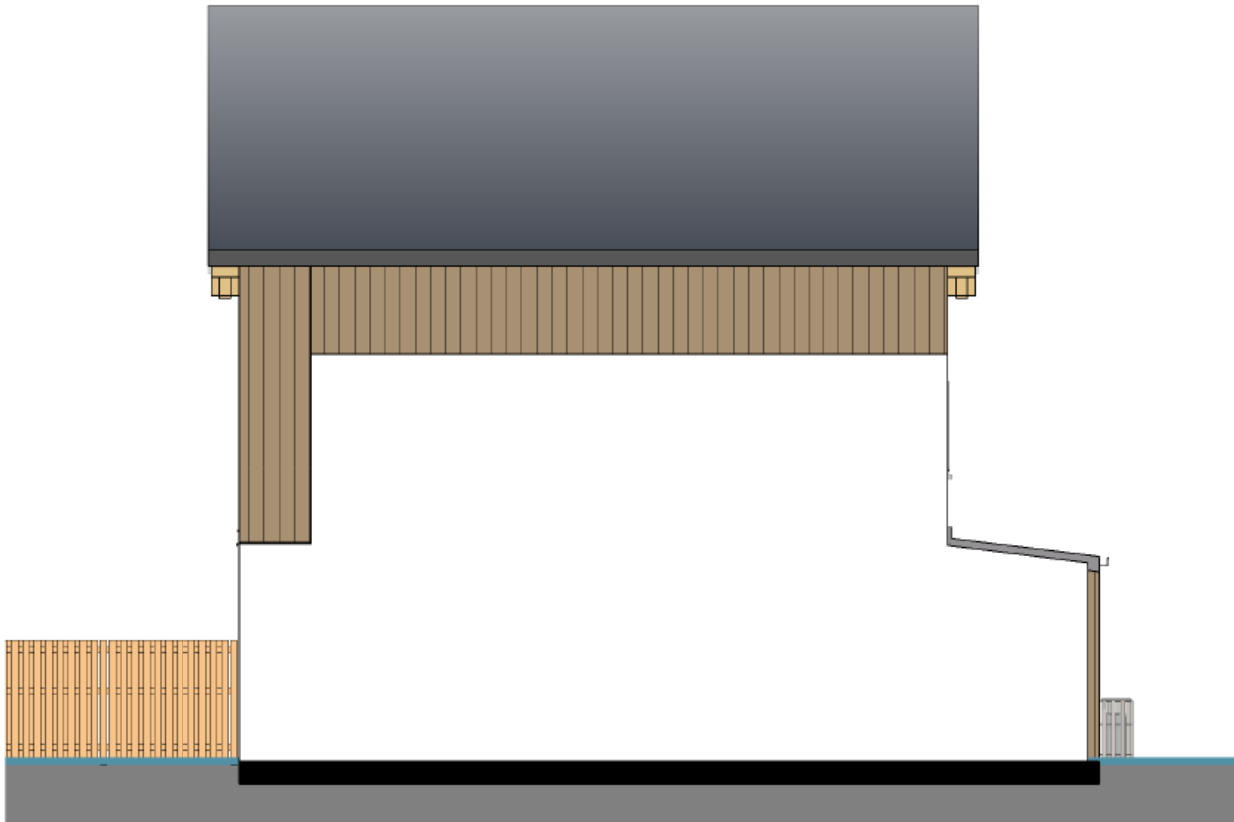

PIGNON GAUCHE



FACADE ARRIERE




PIGNON DROIT

FACADE PIGNON			1/100
Maison M1			
T5		07/05/2025	05

LEGENDE PF: Porte Fenêtre FE: Fenêtre FAV: Fenêtre Allège Vitrée VR: Volet Roulant TE : Tableau Electrique PAC: Pompe à chaleur LL: Lave Linge LV: Lave Vaisselle PL: Placard CUI: Cuisson R: Réfrigérateur

NOTA: Des modifications sont susceptibles d'être apportées à ce plan en fonction des nécessités techniques de la réalisation, tant en ce qui concene les dimensions libres que l'équipement. Les surfaces indiquées sont approximatives. Les retombées, soffites, faux-plafond, canalisations, ballon d'eau chaude, ainsi que l'emplacement des équipements sont figurés à titre indicatif. La surface des placards ou des dressings est incluse dans celle des pièces attenantes.

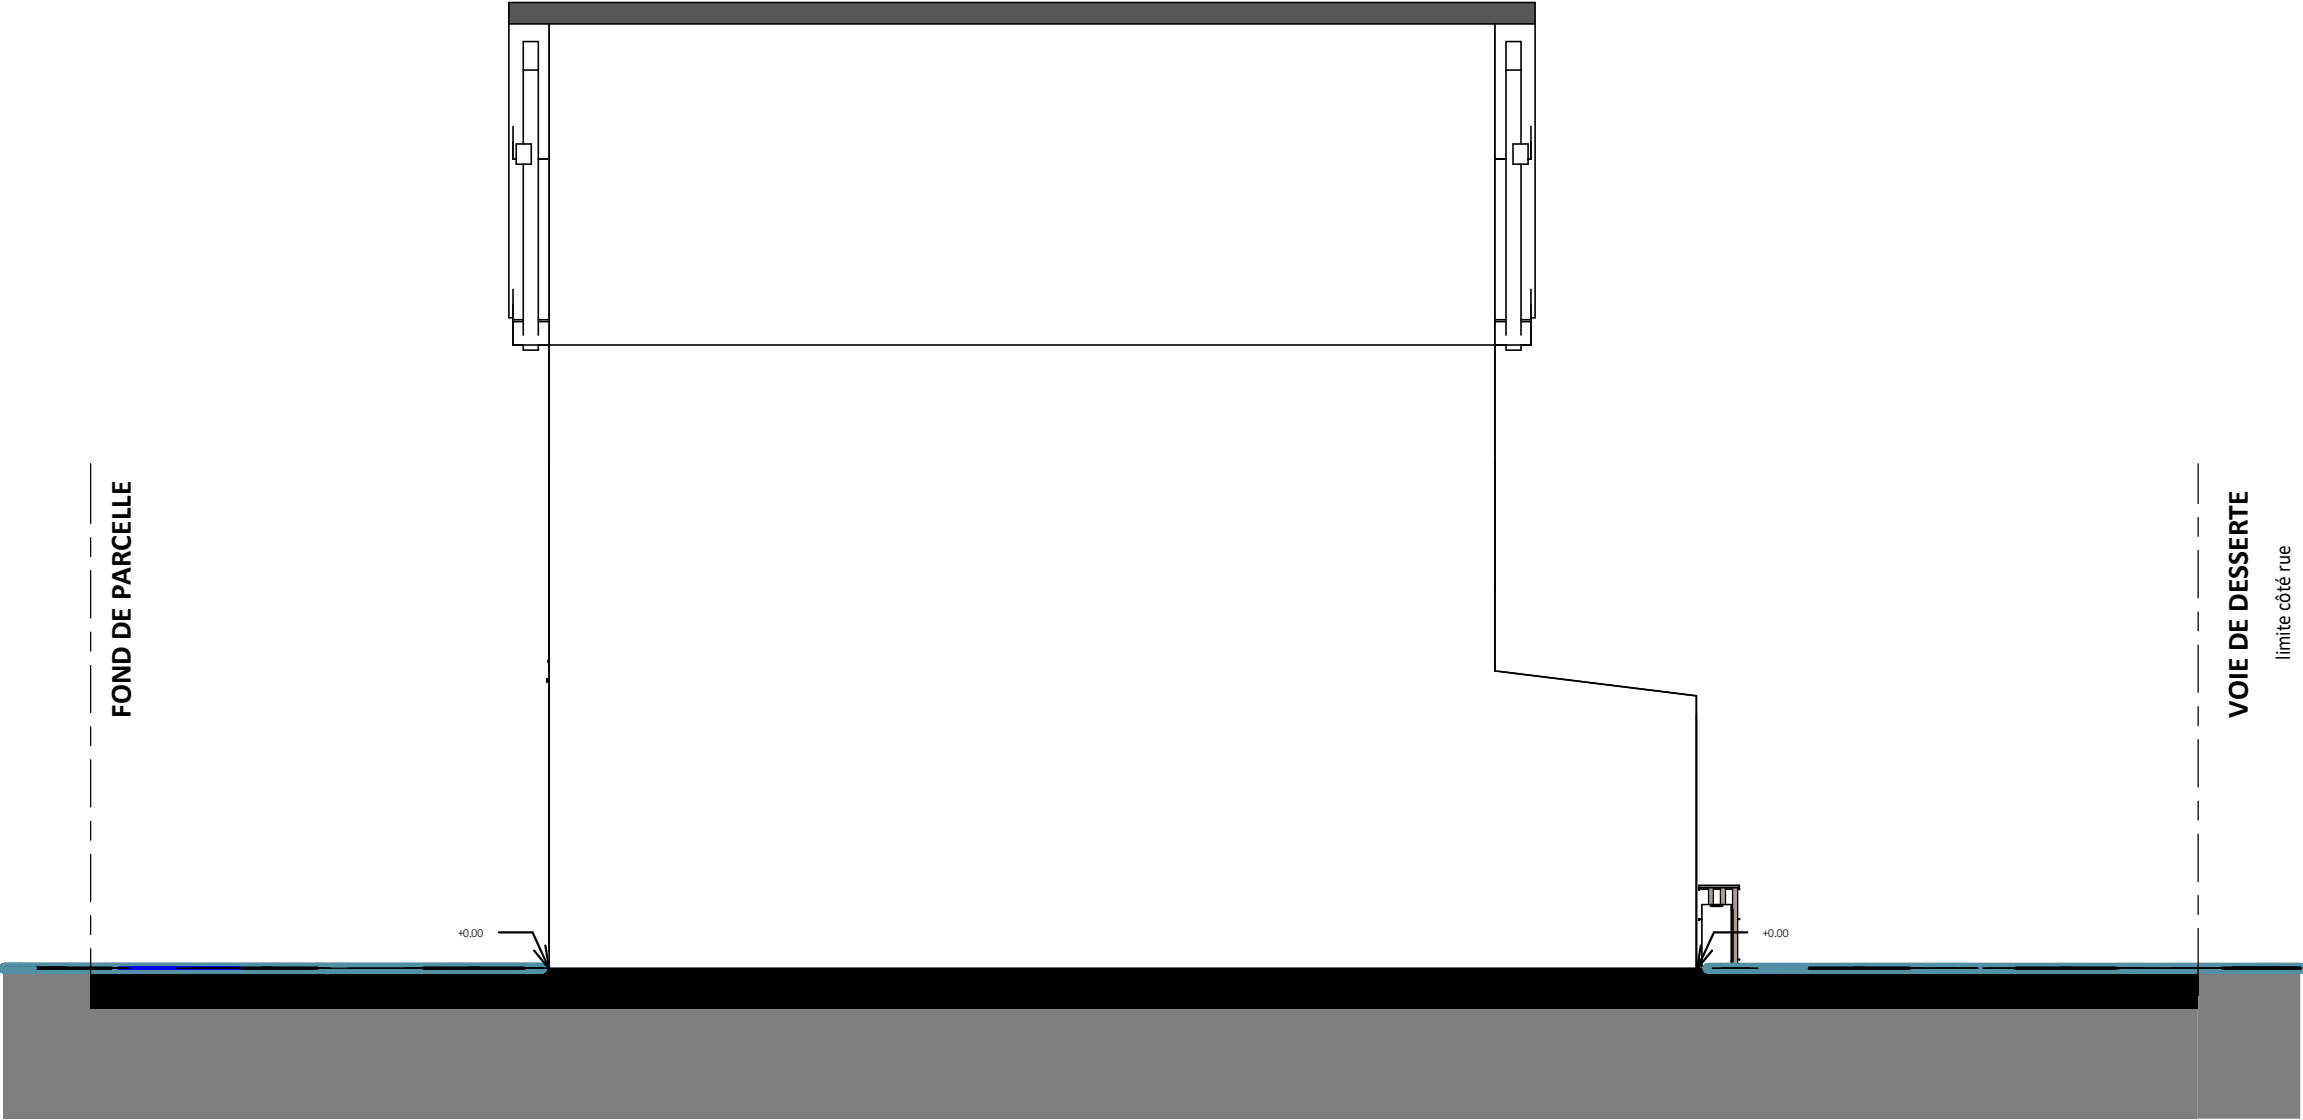

										COUPE DE PRINCIPE		1/50																					
LEGENDE										PF: Porte Fenêtre				FE: Fenêtre		FAV: Fenêtr Allège Vitrée		VR: Volet Roulant		TE : Tableau Electrique		PAC: Pompe à chaleur		LL: Lave Linge		LV: Lave Vaisselle		PL: Placard		CUI: Cuisson		R: Réfrigérateur	
										Maison M1																							
NOTA: Des modifications sont susceptibles d'être apportées à ce plan en fonction des nécessités techniques de la réalisation, tant en ce qui concene les dimensions libres que l'équipement. Les surfaces indiquées sont approximatives. Les retombées, soffites, faux-plafond, canalisations, ballon d'eau chaude, ainsi que l'emplacement des équipements sont figurés à titre indicatif. La surface des placards ou des dressings est incluse dans celle des pièces attenantes.										T5		07/05/2025				06																	