


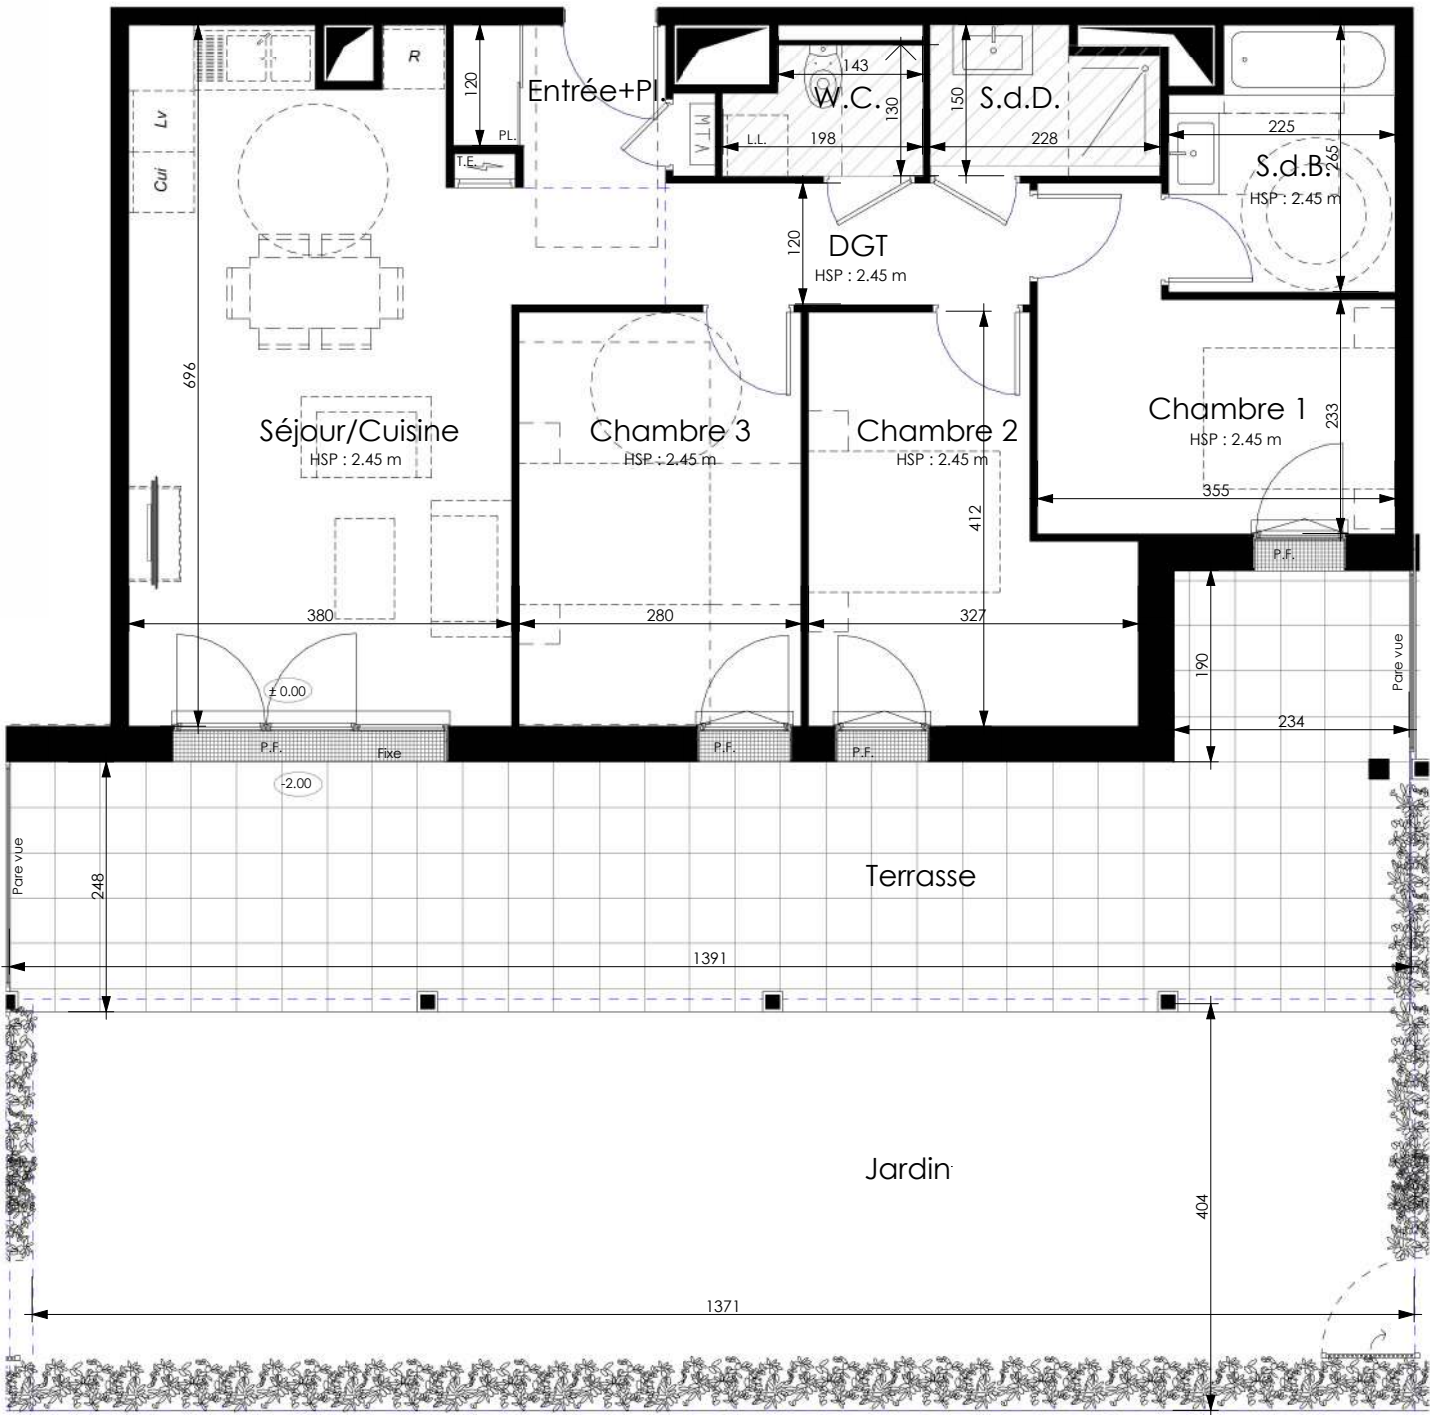


Le Domaine

L'Hévée

Route de Neufchâtel -
76230 BOIS-GUILLAUME

4 Pièces F1 - 002
Bâtiment F Rdc

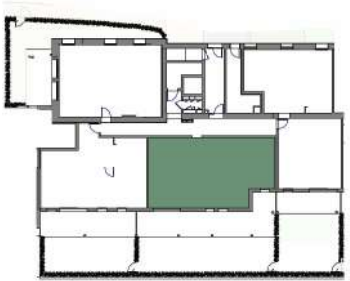


Surfaces Habitables

Réception dont :	30.03 m²
Entrée+Pl.	3.28 m²
Séjour/Cuisine	26.75 m²
DGT	4.34 m²
Chambre 1	9.67 m²
S.d.B.	5.58 m²
Chambre 2	11.03 m²
Chambre 3	11.52 m²
S.d.D.	3.15 m²
W.C.	2.31 m²

TOTAL 77.63 m²

Terrasse 37.22 m²
Jardin 55.95 m²

TOTAL 93.17 m²

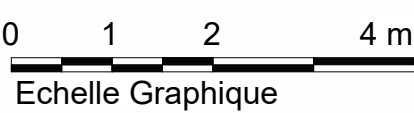

Echelle Graphique

LEGENDE : P.F. : Porte Fenêtre / F. : Fenêtre / F.A.B : Fenêtre Allège Basse / F.A.V : Fenêtre Allège Vitrée / O.B : Oscillo - battant / V.R. : Volet Roulant / T.E. : Tableau Electrique / PL. : Placard / CUI. : Cuisson / R. : Réfrigérateur / L.L. : Lave Linge / L.V. : Lave Vaisselle / M.T.A : Module Thermique Autonome / P.F.T : Porte Fenêtre Technique

NOTA : Des modifications sont susceptibles d'être apportées à ce plan en fonction des nécessités techniques de la réalisation, tant en ce qui concerne les dimensions libresque l'équipement. Les surfaces indiquées sont approximatives. Les retombées, soffites, faux plafonds, canalisations,ballon d'eau chaude, ainsi que l'emplacement des équipements sont figurés à titre indicatif. La surface des placards ou des dressings est incluse dans celles des pièces attenantes.

Date : 07/07/2025 Indice :