


LEGENDE : P.F. : Porte Fenêtre / F. : Fenêtre / F.A.B : Fenêtre Allège Basse / F.A.V : Fenêtre Allège Vitrée / O.B : Oscillo - battant / V.R. : Volet Roulant / T.E. : Tableau Electrique / PL. : Placard / CUI. : Cuisson / R. : Réfrigérateur / L.L. : Lave Linge / L.V. : Lave Vaisselle / M.T.A : Module Thermique Autonome / P.F.T : Porte Fenêtre Technique

 Espace BUREAU / Niveau (0.02)

NOTA : Des modifications sont susceptibles d'être apportées à ce plan en fonction des nécessités techniques de la réalisation, tant en ce qui concerne les dimensions libresque l'équipement. Les surfaces indiquées sont approximatives. Les retombées, soffites, faux plafonds, canalisations,ballon d'eau chaude, ainsi que l'emplacement des équipements sont figurés à titre indicatif. La surface des placards ou des dressings est incluse dans celles des pièces attenantes.

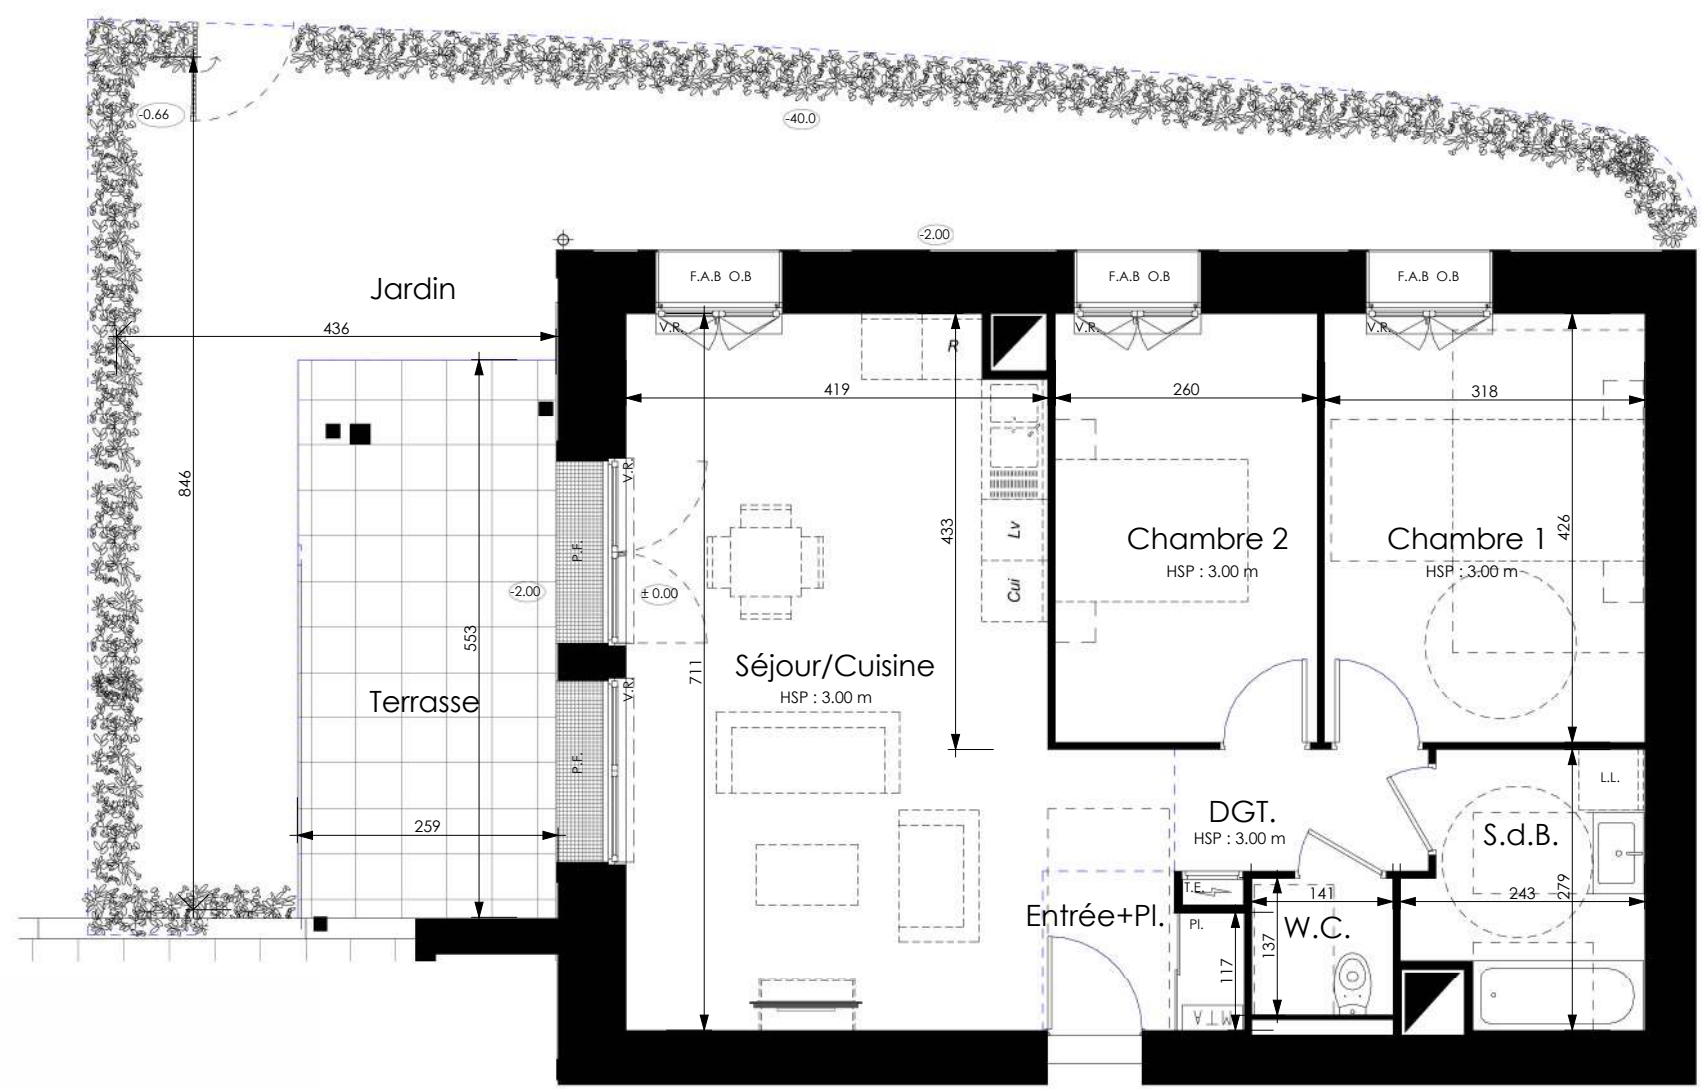


## Le Domaine

## L'Hévée

Route de Neufchâtel -  
76230 BOIS-GUILLAUME

3 Pièces  
Bâtiment F

F1 - 004  
Rdc

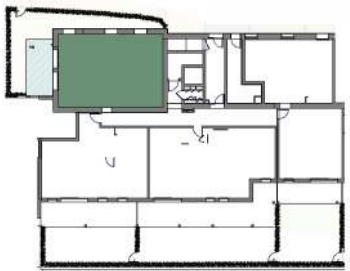

| Surfaces Habitables |          |
|---------------------|----------|
| Réception dont :    | 32.49 m² |
| Entrée+Pl.          | 4.96 m²  |
| Séjour/Cuisine      | 27.53 m² |
| Chambre 1           | 12.24 m² |
| Chambre 2           | 10.32 m² |
| S.d.B.              | 6.29 m²  |
| W.C.                | 2.96 m²  |
| DGT.                | 3.17 m²  |
| TOTAL               | 68.98 m² |
| Terrasse            | 14.28 m² |
| Jardin              | 46.74 m² |
| TOTAL               | 61.02 m² |

0124 m

Echelle Graphique

Date : 07/07/2025

Indice :