

Le Domaine

Le Peuplier


Route de Neufchâtel - 76230
BOIS-GUILLAUME

4 Pièces

Bâtiment H

H2 303

3ème étage



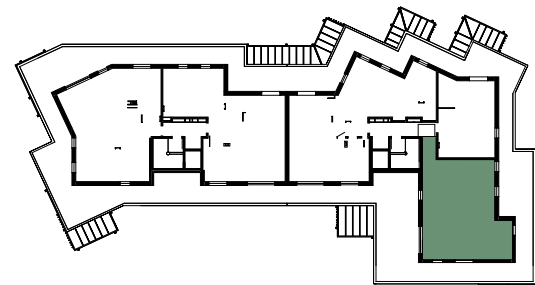


Surfaces Habitables

Réception dont :		34.89 m²
Entrée	2.81 m²	
Séjour/Cuisine	22.02 m²	
DGT.	10.06 m²	
Chambre 1		10.63 m²
SdE.	2.04 m²	
Chambre 2	9.22 m²	
Chambre 3	12.36 m²	
S.d.B.	4.46 m²	
W.C.	1.67 m²	
RGT.	1.17 m²	

TOTAL	76.44 m²
-------	----------

Terrasse	98.95 m²
----------	----------

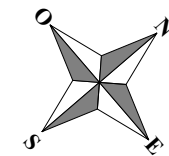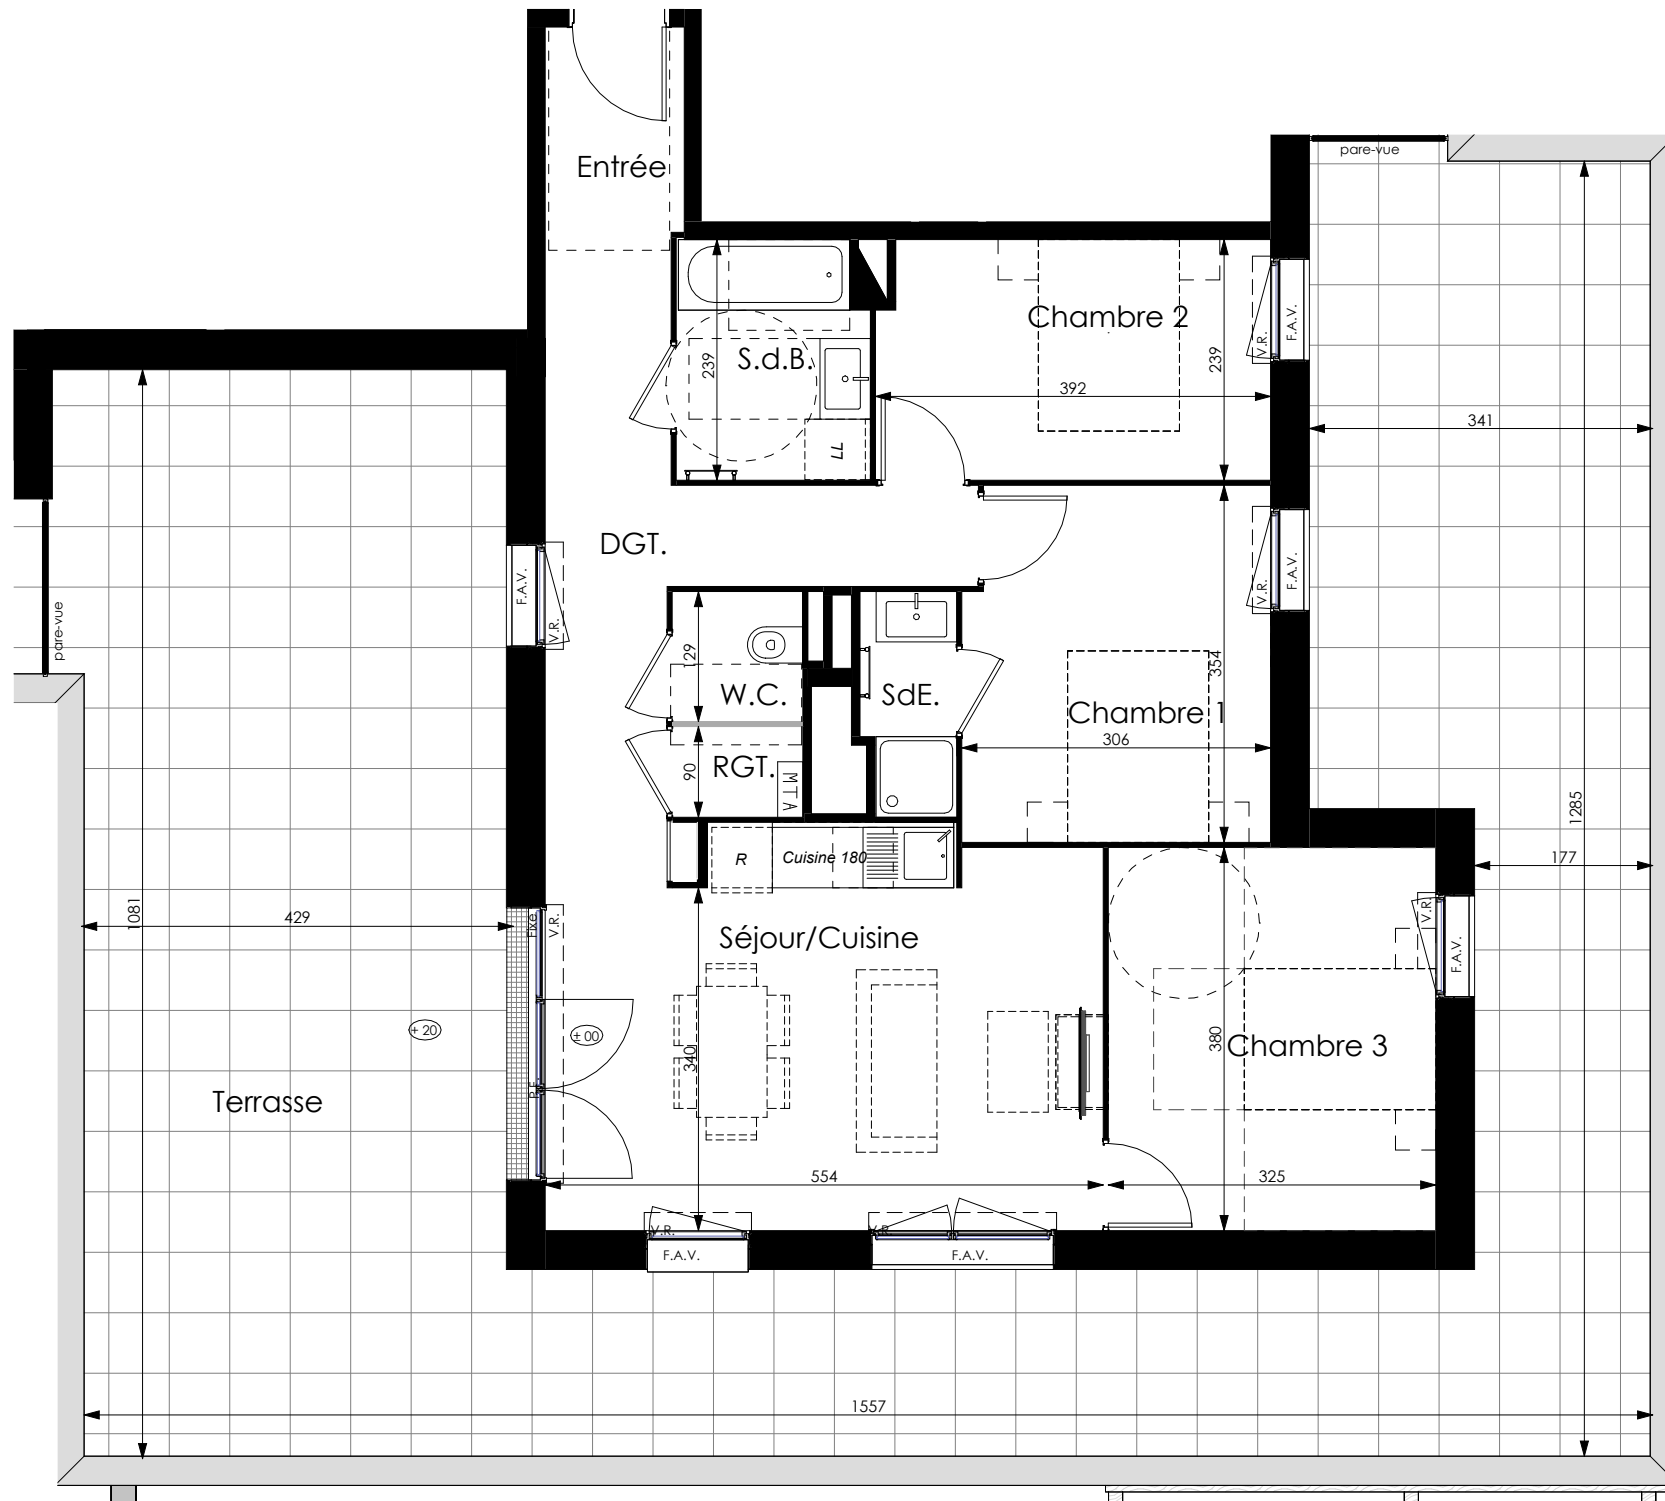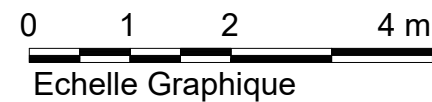

LEGENDE : P.F. : Porte Fenêtre / F. : Fenêtre / F.A.B : Fenêtre Allège Basse / F.A.V : Fenêtre Allège Vitrée / V.R. : Volet Roulant / T.E. : Tableau Electrique / PL. : Placard / CUL. : Cuisson / R. : Réfrigérateur / L.L. : Lave Linge / L.V. : Lave Vaiselle / Soffite, faux plafond / O.B : Oscillo-battant / Fixe : Vitrage fixe / M.T.A : Module Thermique Autonome / P.F.T : Porte Fenêtre Technique

NOTA : Des modifications sont susceptibles d'être apportées à ce plan en fonction des nécessités techniques de la réalisation, tant en ce qui concerne les dimensions libres que l'équipement. Les surfaces indiquées sont approximatives. Les retombées, soffites, faux plafonds, canalisations, ballon d'eau chaude, ainsi que l'emplacement des équipements sont figurés à titre indicatif. La surface des placards ou des dressings est incluse dans celles des pièces attenantes.

Date : 11/07/2025	Indice :
-------------------	----------