



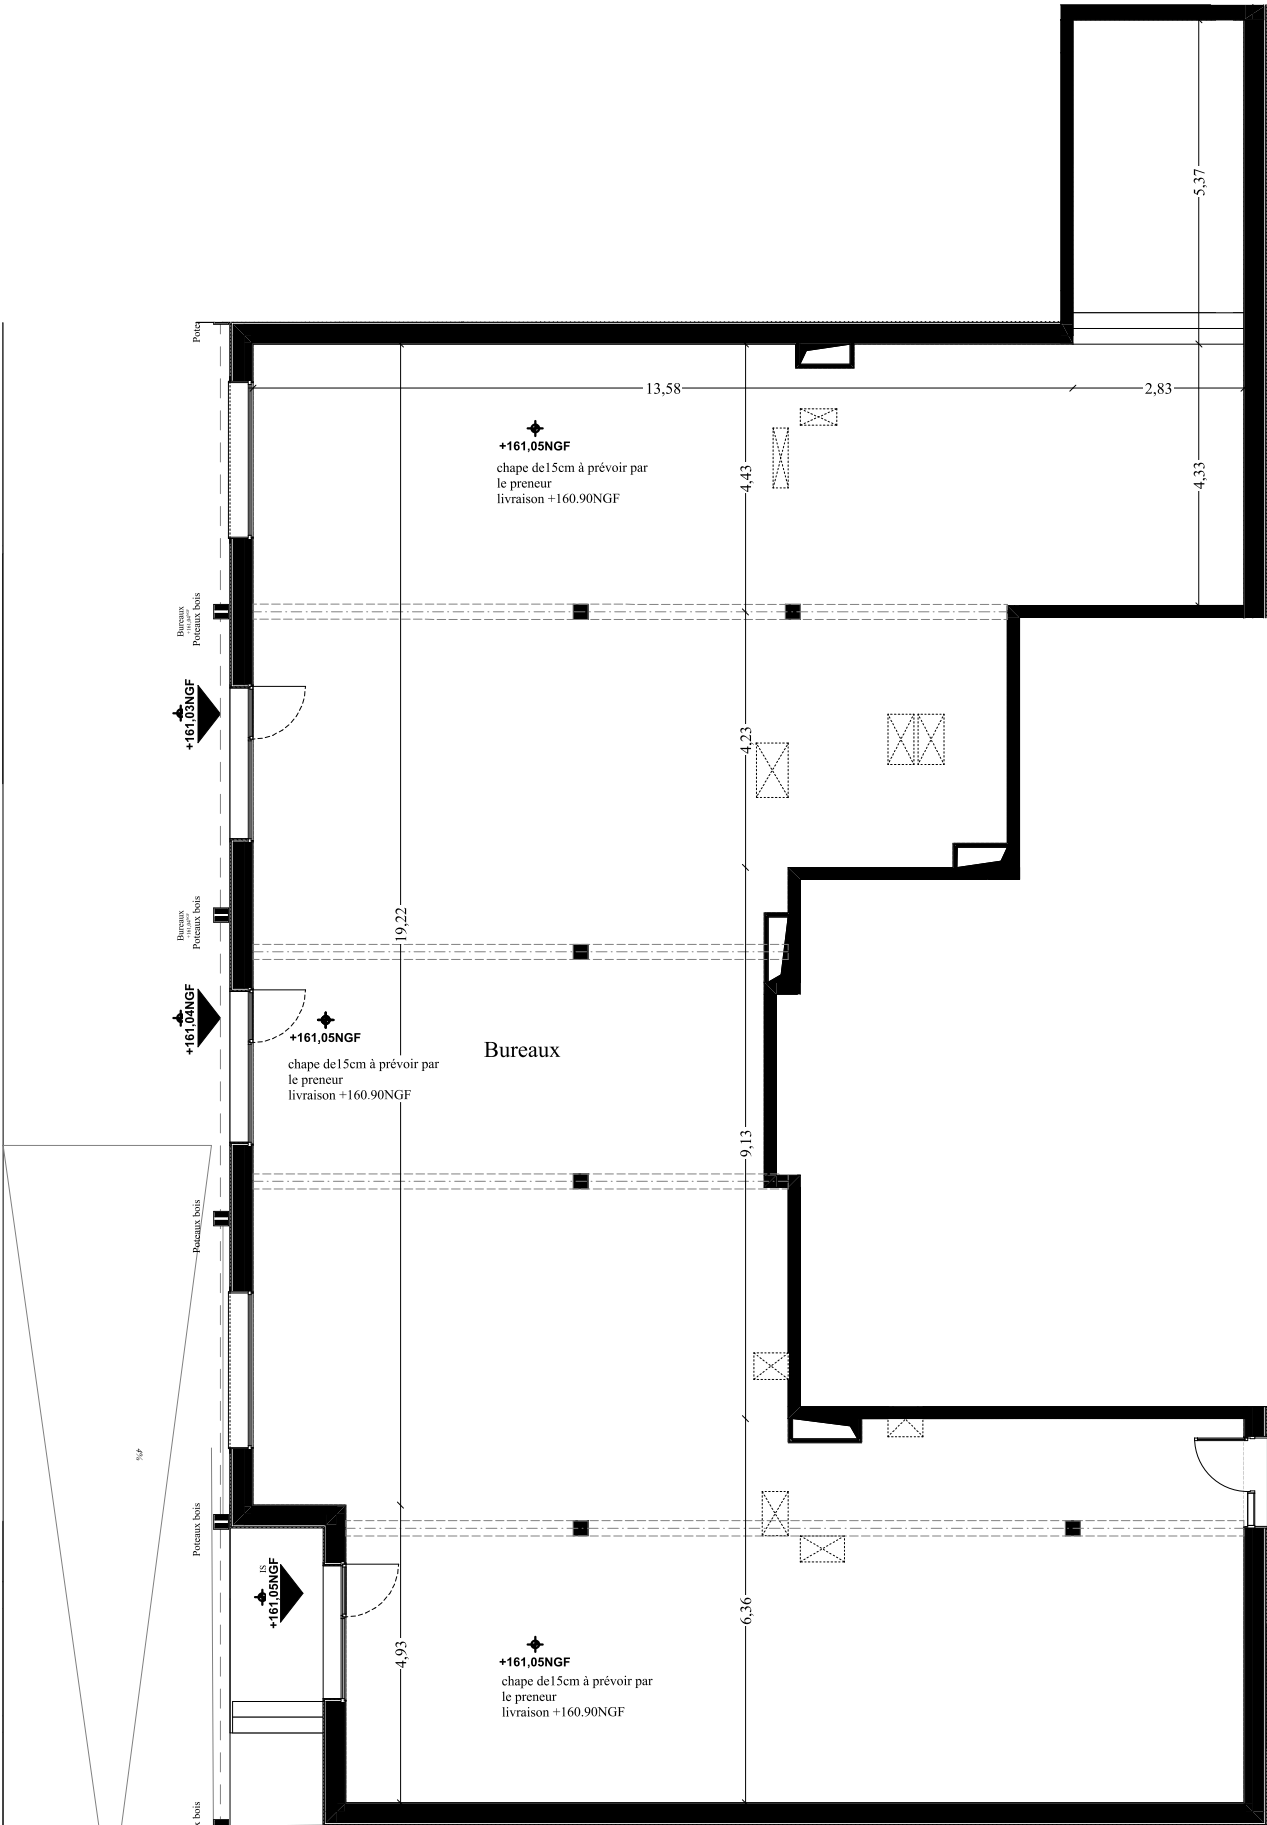

Le Domaine

Route de Neufchâtel
76230 - Bois Guillaume

Bureaux
Bâtiment E2, RDC

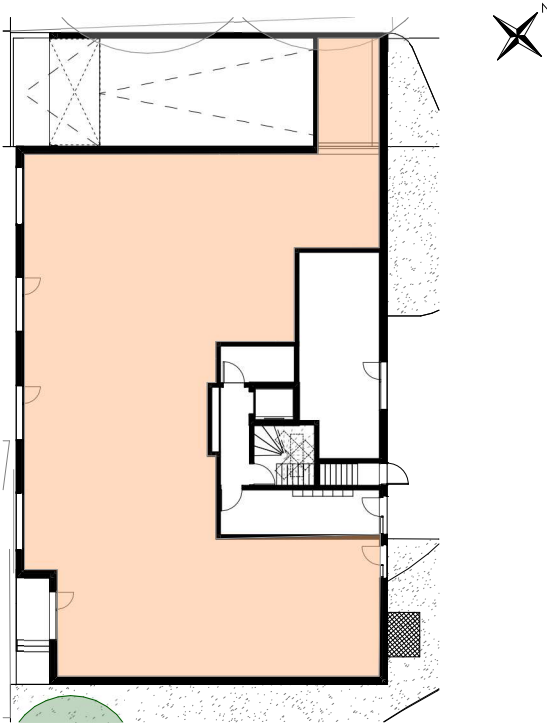

Bureaux 315,2 m²

TOTAL 315,2 m²

Parages. 08/10/2025

LÉGENDE : P.F. : Porte Fenêtre / F. : Fenêtre / F.A.B. : Fenêtre Allège Basse vitrée / V.R. : Volet Roulant / TE. : Tableau Électrique / Pl. : Placard / R. : Réfrigérateur / L.L. : Lave Linge
Soffite, faux plafond / Seuil de porte fenêtre / Niveau (+15)

NOTA : Des modifications sont susceptibles d'être apportées à ce plan en fonction des nécessités techniques de la réalisation, tant en ce qui concerne les dimensions libres que l'équipement. Les surfaces indiquées sont approximatives. Les retombées, soffites, faux plafonds, canalisations, ainsi que l'emplacement des équipements sont figurés à titre indicatif.