


OAP
Alfred Nobel

142 Avenue des Etats-Unis
31 200 - Toulouse



Commerce
Bâtiment A, RDC

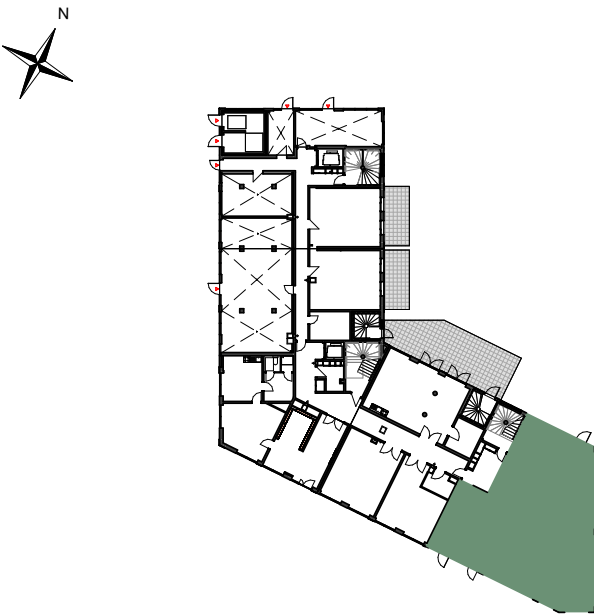

Surfaces Habitables

Commerce	186.98 m²
----------	-----------

TOTAL	186.98 m²
-------	-----------

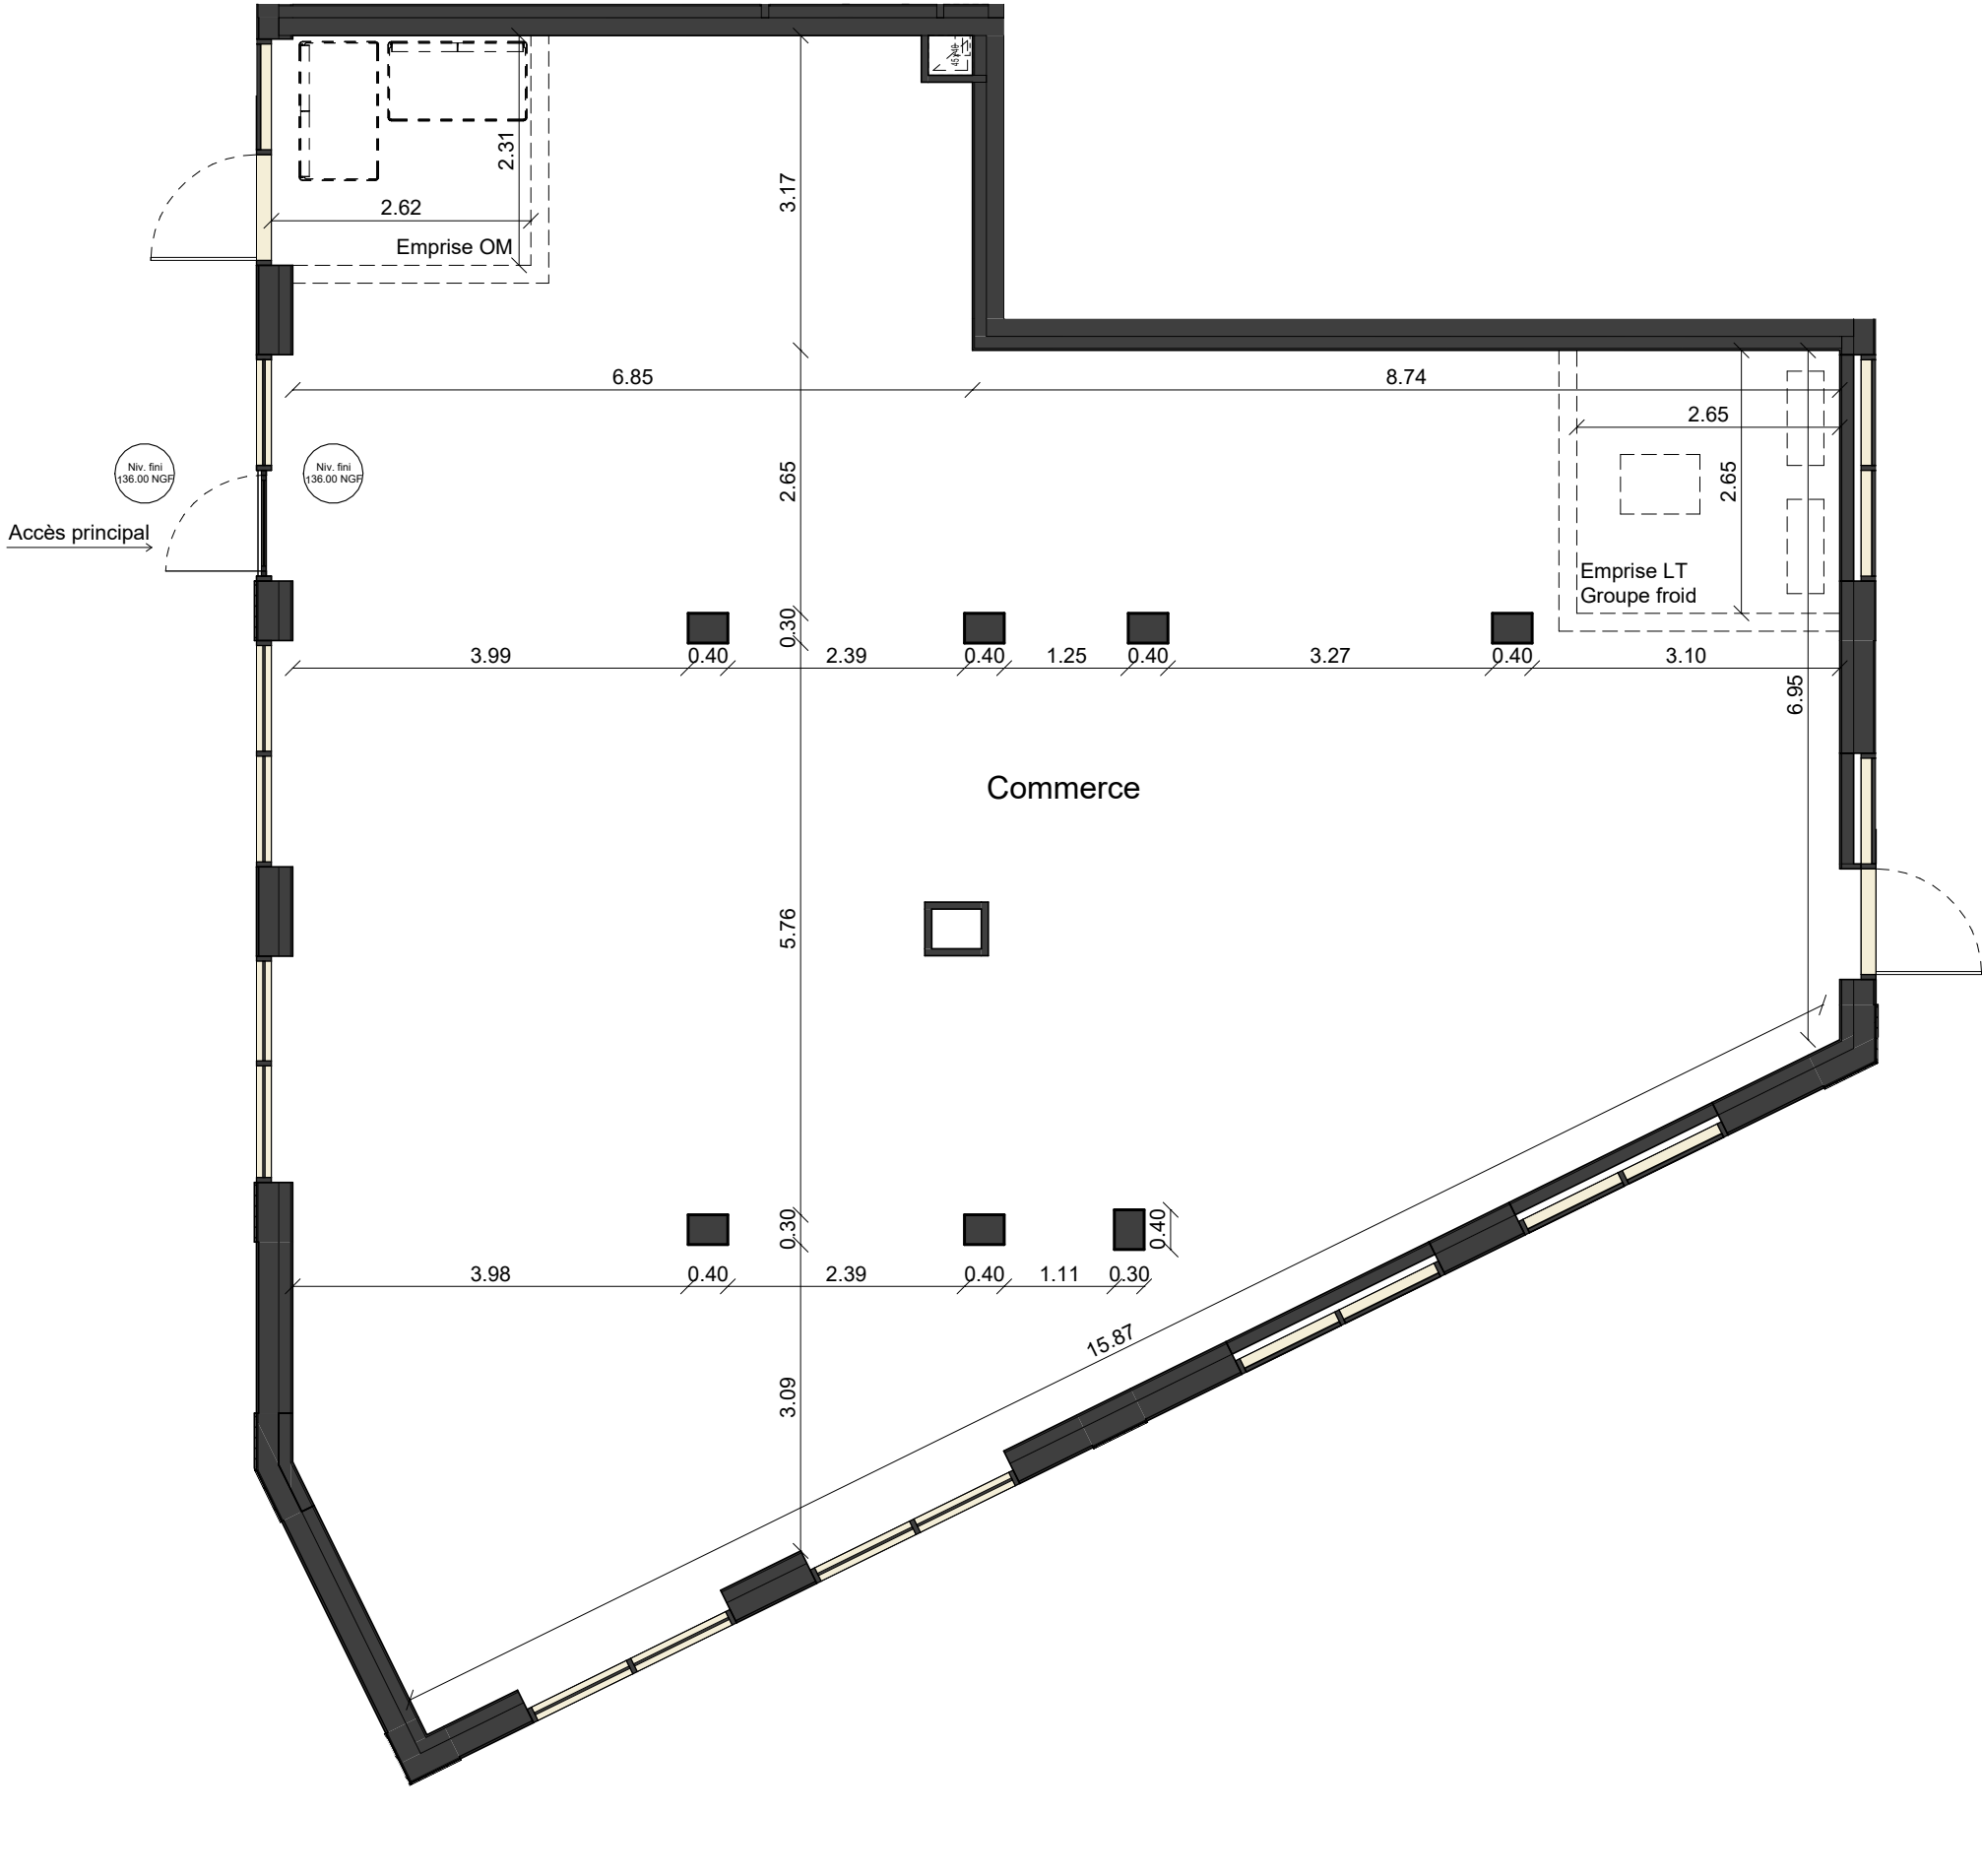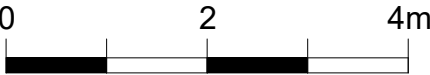

LÉGENDE : F. : Fenêtre / F.A.B. : Fenêtre Allège Basse / V.R. : Volet Roulant / Niveau (+0.00)

NOTA: Des modifications sont susceptibles d'être apportées à ce plan en fonction des nécessités techniques de la réalisation, tant en ce qui concerne les dimensions libres que l'équipement. Les surfaces indiquées sont approximatives. Les retombées, soffites, faux plafonds, canalisations, ballon d'eau chaude, ainsi que l'emplacement des équipements sont figurés à titre indicatif / La surface des placards ou des dressing est incluse dans celle des pièces attenantes