


Les lisières

Rue Belle Enseigne
31270 - Villeneuve Tolosane

3 pièces - C12
Bâtiment C, 1^{er} étage



PLAN DE VENTE PROVISOIRE

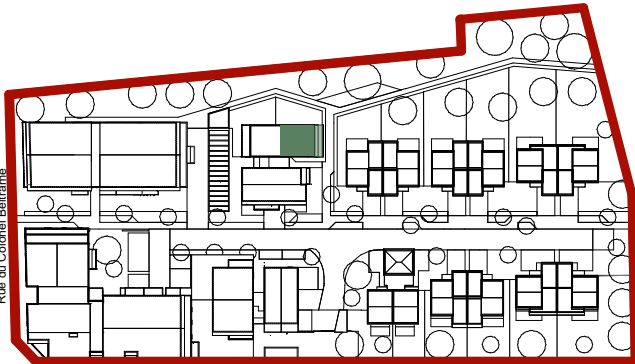



Rue Belle Enseigne

Surfaces Habitables

Réception dont :		30,45 m ²
Entrée + Placard	5,27 m ²	
Séjour/Cuisine	25,18 m ²	
Chambre 2		10,11 m ²
Chambre 1		10,06 m ²
Salle de bains		3,66 m ²
W.C.		1,38 m ²
Cellier		2,45 m ²

TOTAL 58,11 m²

Balcon 15,20 m²

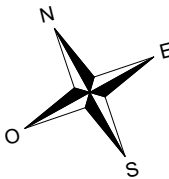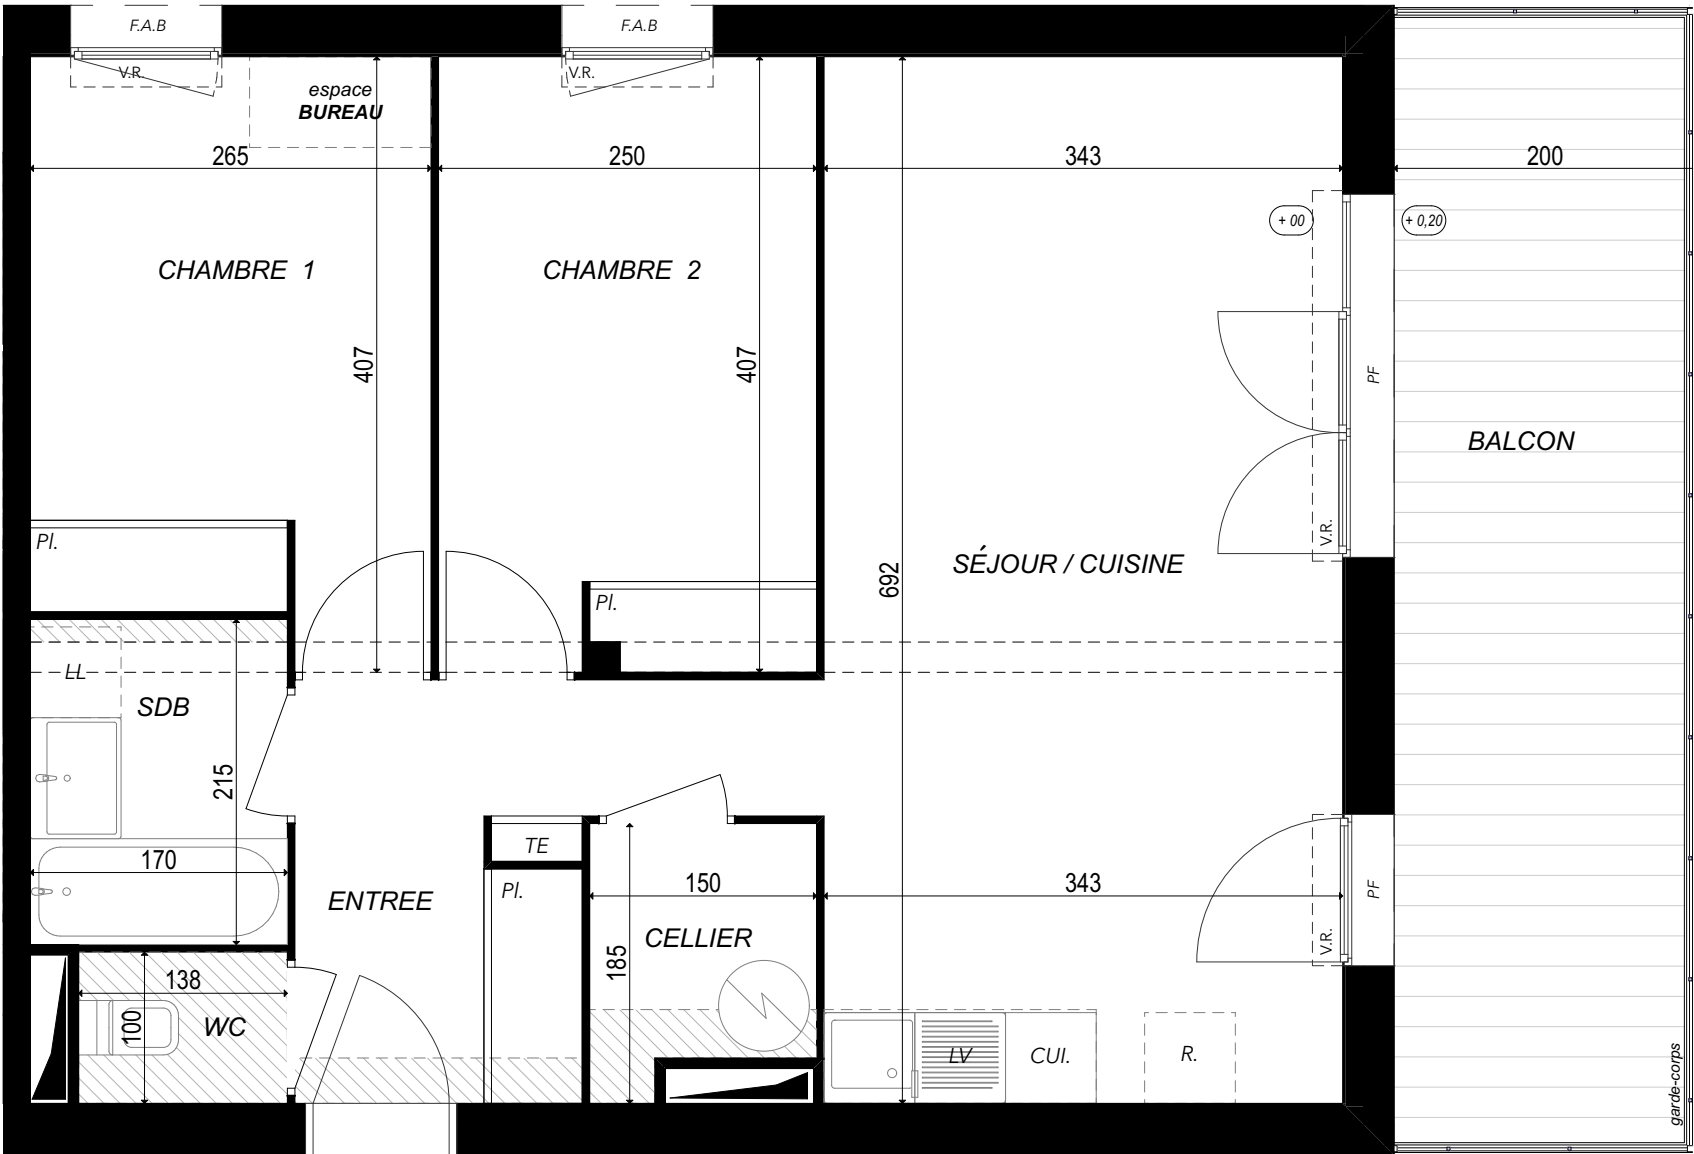

LÉGENDE : P.F. : Porte Fenêtre / F. : Fenêtre / F.A.B. : Fenêtre Allège Basse / V.R. : Volet Roulant / T.E. : Tableau Électrique / Pl. : Placard / CUI. : Cuisson / R. : Réfrigérateur / L.L. : Lave Linge / L.V. : Lave Vaisselle / Soffite, faux plafond / Espace BUREAU / Niveau + 15

NOTA : Des modifications sont susceptibles d'être apportées à ce plan en fonction des nécessités techniques de la réalisation, tant en ce qui concerne les dimensions libres que l'équipement. Les surfaces indiquées sont approximatives. Les retombées, soffites, faux plafonds, canalisations, ballon d'eau chaude, ainsi que l'emplacement des équipements sont figurés à titre indicatif / La surface des placards ou des dressings est incluse dans celle des pièces attenantes.

MAJE ARCHITECTES

03/08/2026 - Indice B