

TABLEAU DES SURFACES

	Surface Habitable	Surface Utile
SURFACE HABITABLE		
REZ DE CHAUSSEE		
Salon + Cuisine	32,10	0,94m²
Chambre 1	12,24	
Salle d'Eau	3,96	
Sas	1,98	
	50,33	51,27
ETAGE		
Chambre 2	14,00	
Chambre 3	10,05	
Bains	5,09	
Dgt.	1,40	
	30,54	30,54
SURFACE HABITABLE	80,82	S.Utile 81,81
Garage		18,27
TOTAL UTILISABLE		100,08



Les lisières

Rue Belle Enseigne
31240 VILLENEUVE TOLOSANE

PLAN DE VENTE PROVISOIRE



Elea
Lot 12

PLAN CLIENT

NOMENCLATURE DES PLANS

- 01 - JARDIN
- 02 - REZ DE JARDIN
- 03 - ETAGE
- 04 - FAÇADES / PIGNONS
- 05 - COUPE DE PRINCIPE



LEGENDE PF: Porte Fenêtre / F: Fenêtre / FAB: Fenêtre Allège Basse / VR: Volet Roulant / TE Tableau Electrique / PL: Placard / CUI: Cuisson / R: Réfrigérateur / LL: Lave Linge / LV: Lave Vaisselle / Soffite , faux plafond :  /Gaine technique : 

NOTA: Des modifications sont susceptibles d'être apportées à ce plan en fonction des nécessités techniques de la réalisation, tant en ce qui concerne les dimensions libres que l'équipement.
Les surfaces indiquées sont approximatives.Les retombées, soffites, faux plafonds, canalisations, ballon d'eau chaude, ainsi que l'emplacement des équipements sont figurés à titre indicatif.La surface des placards ou des dressing est incluse dans celle des pièces attenantes.

03/08/2026

TYPE
Elea 1

béton désactivé


Ganivelle bois H=1,40m
+ haie

jardin privatif non
clôturé


jardin privatif

terrasse bois


Jardin	
Lot 12	
PLAN DE VENTE PROVISOIRE	
03/08/2026	01

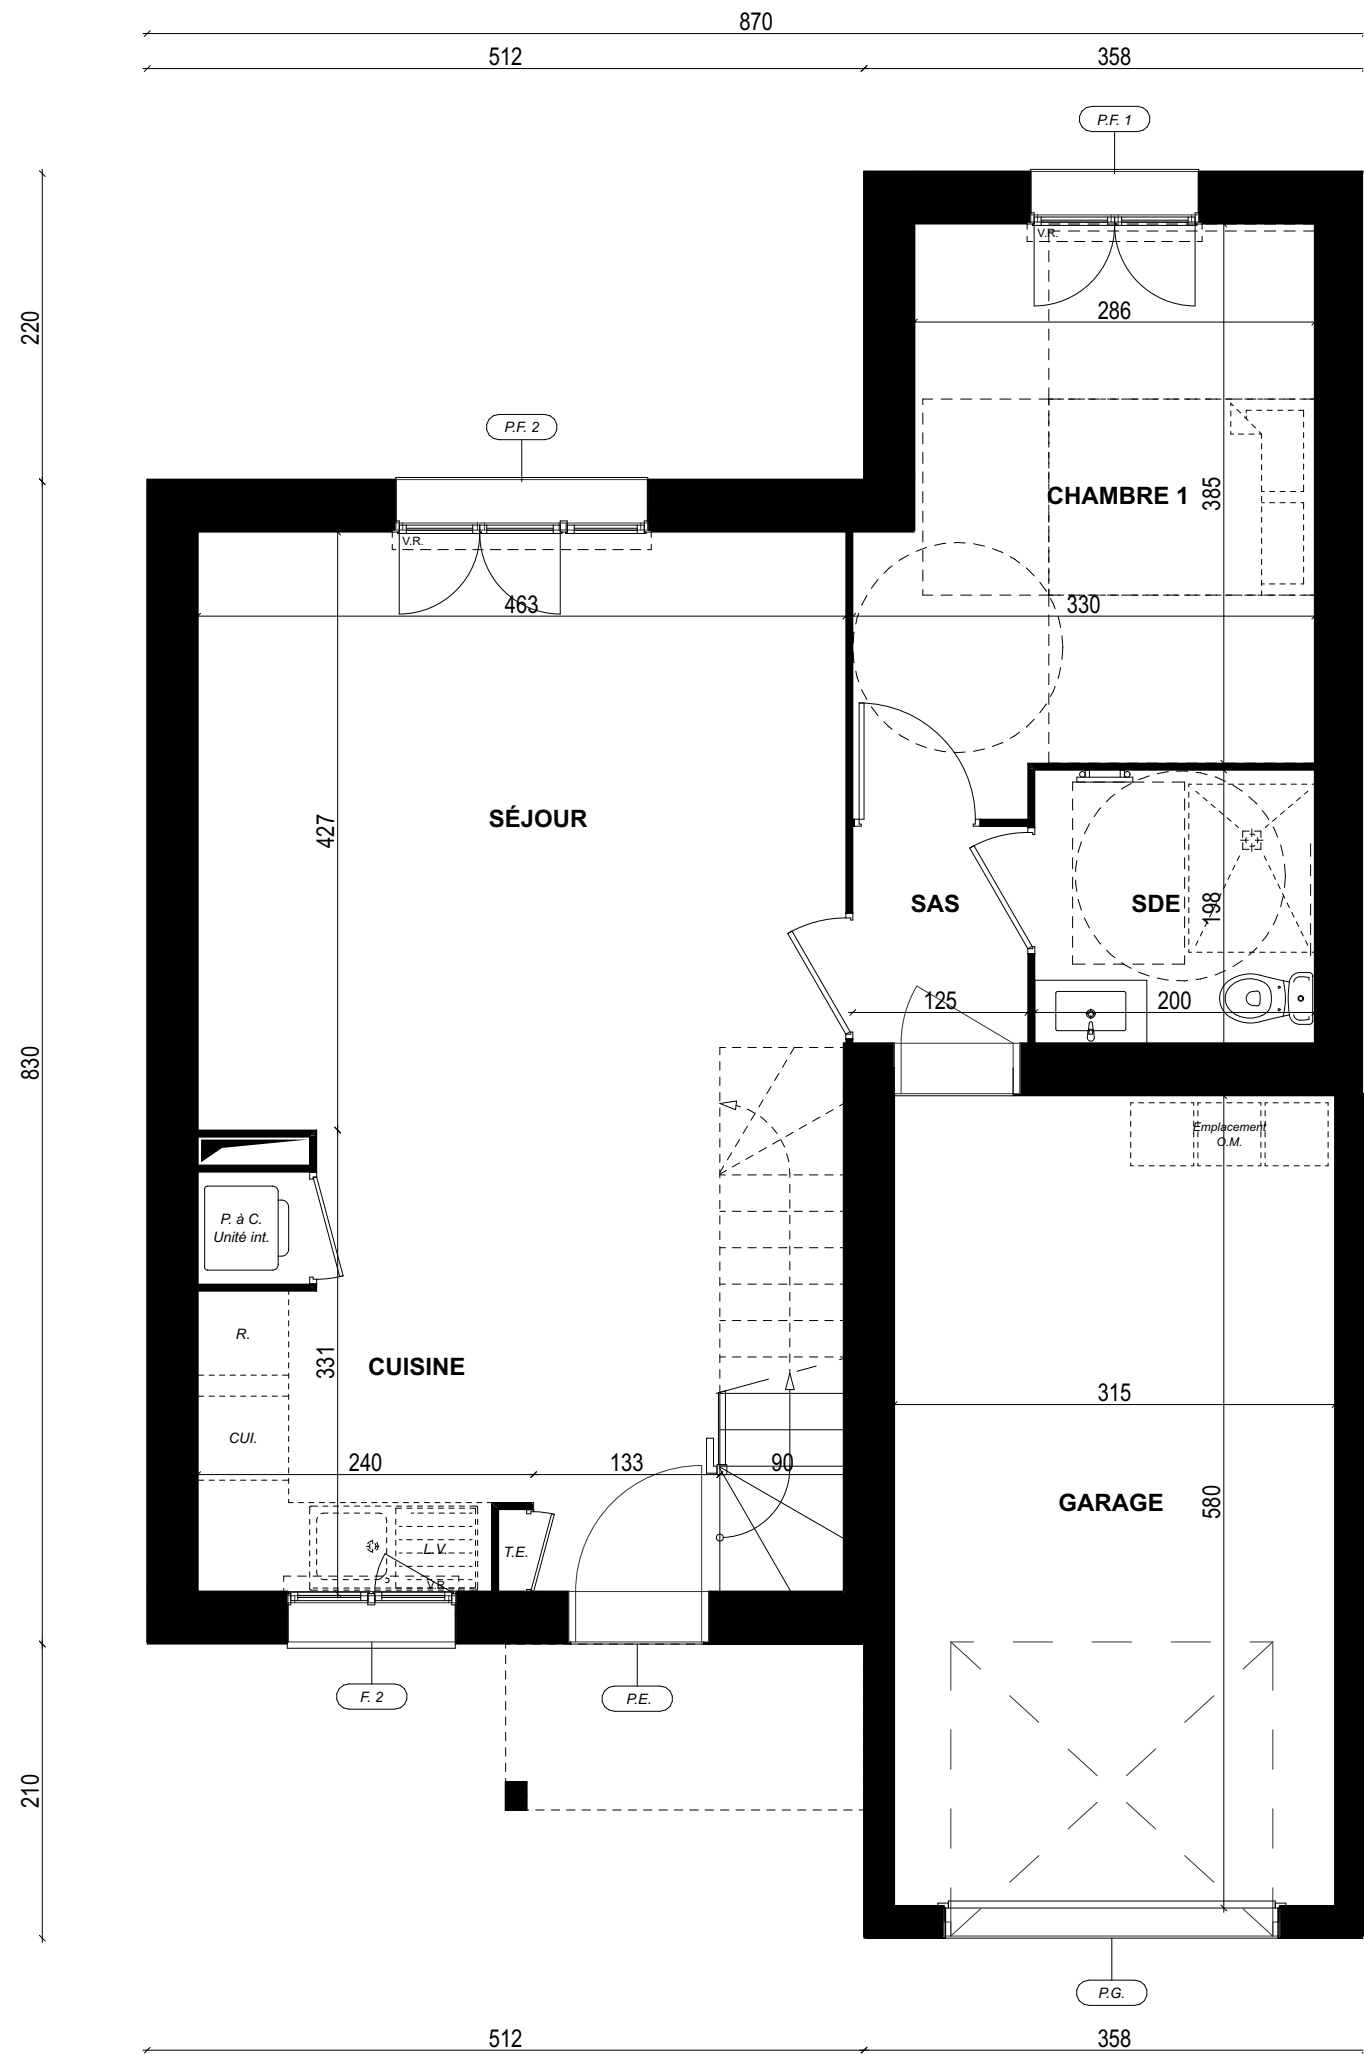


Rez de Jardin	
Lot 12	
PLAN DE VENTE PROVISOIRE	
03/08/2026	02

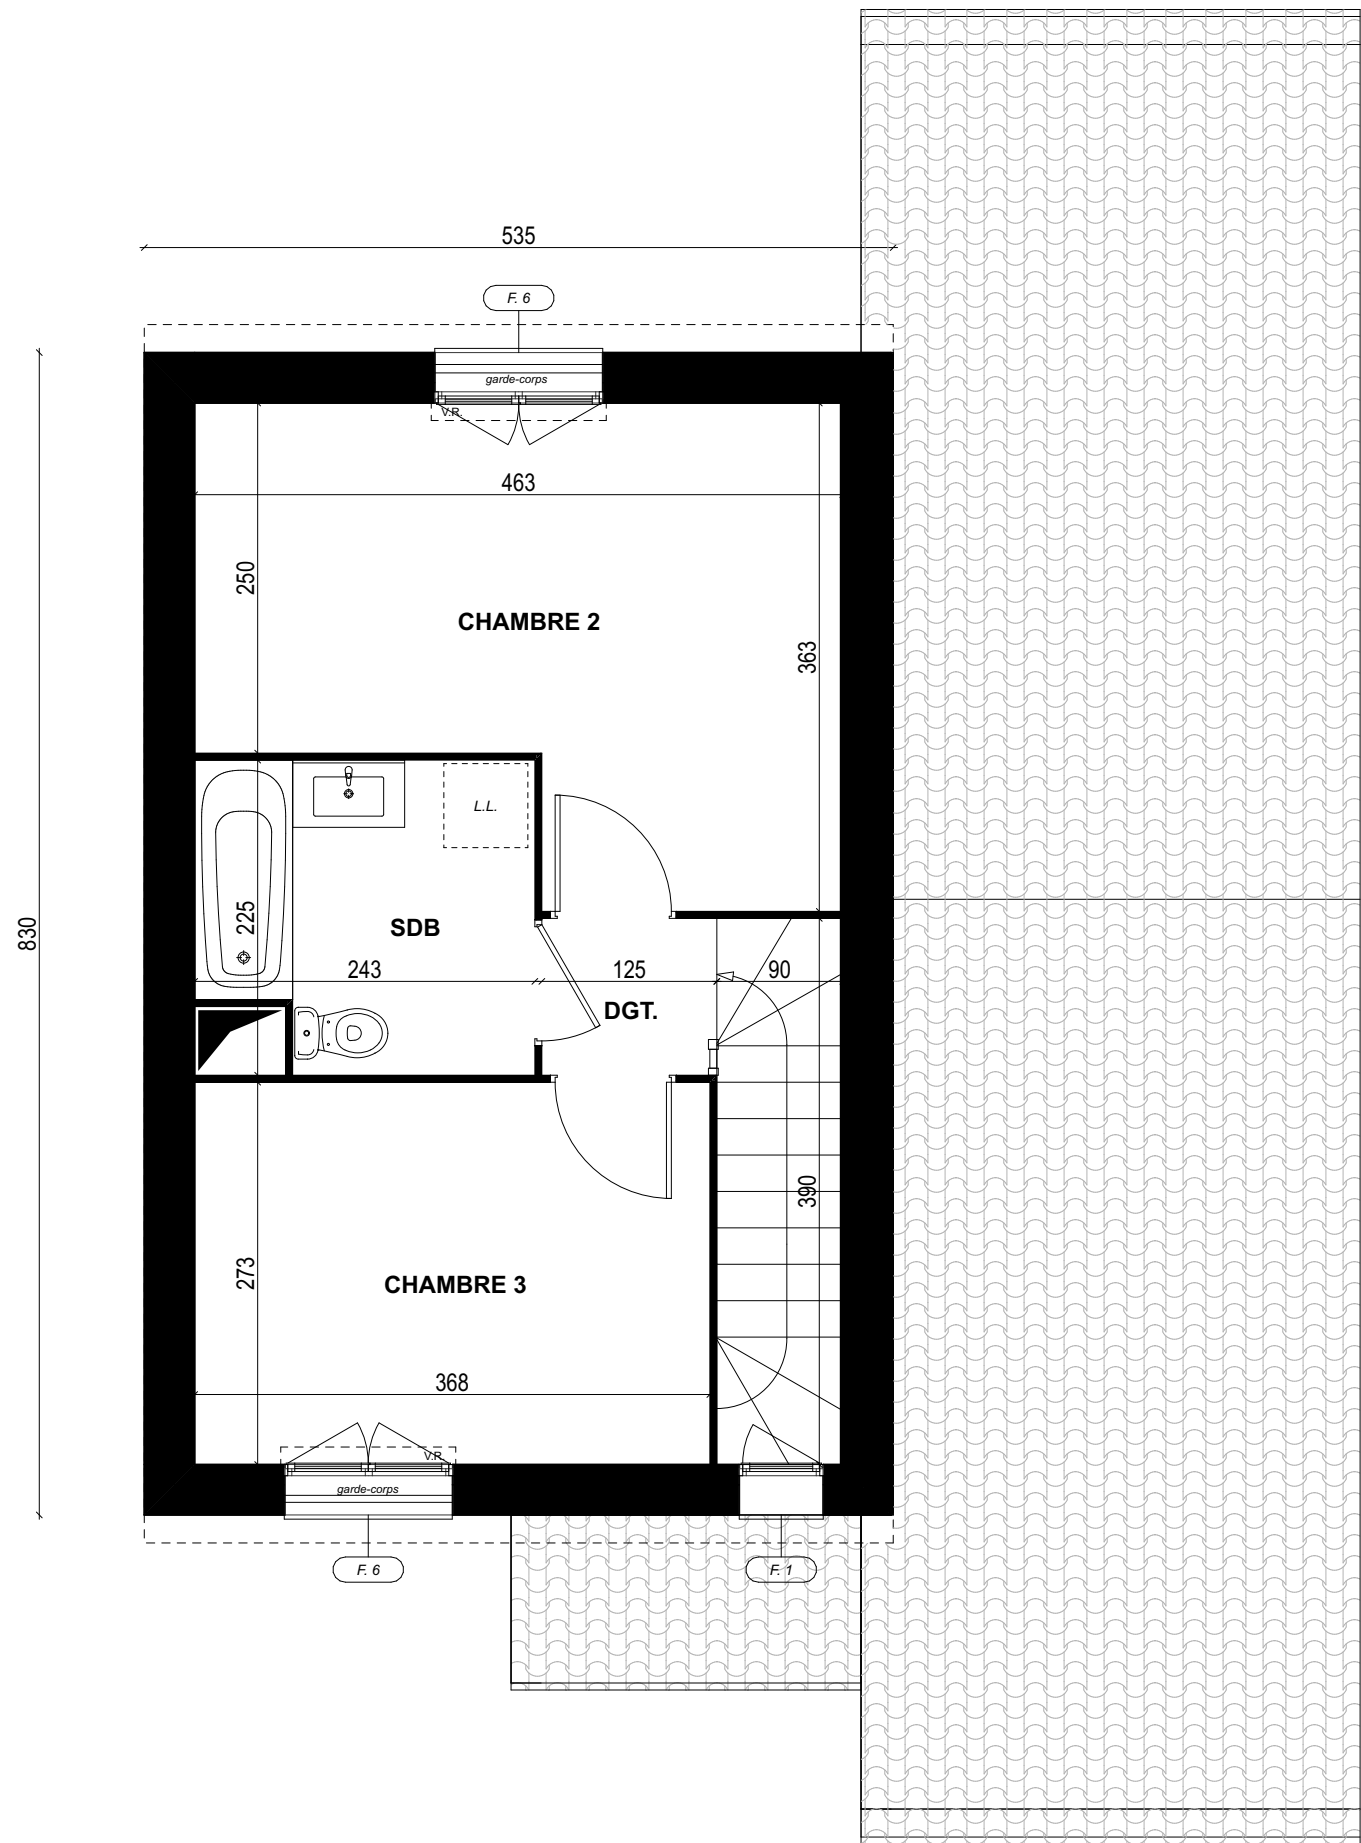


ETAGE	
Lot 12	
PLAN DE VENTE PROVISOIRE	
03/08/2026	03

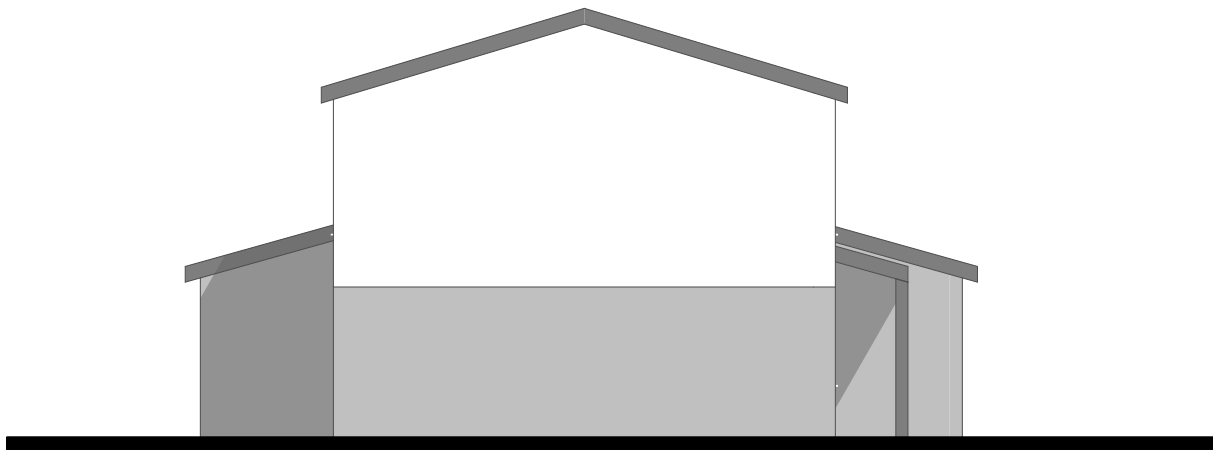

Pignon GAUCHE

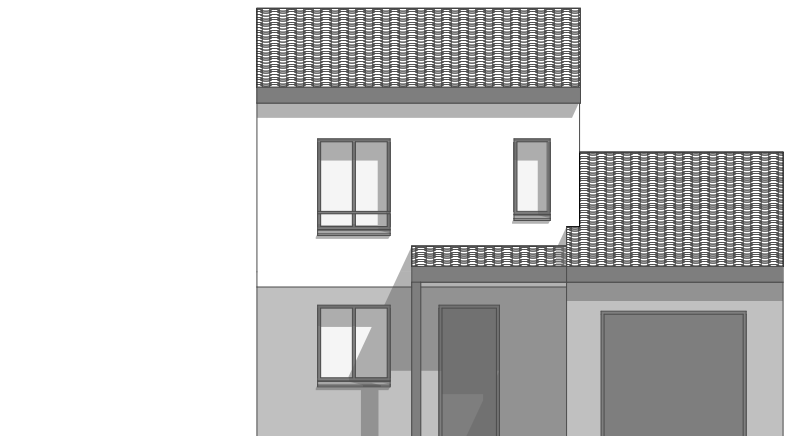

Façade AVANT

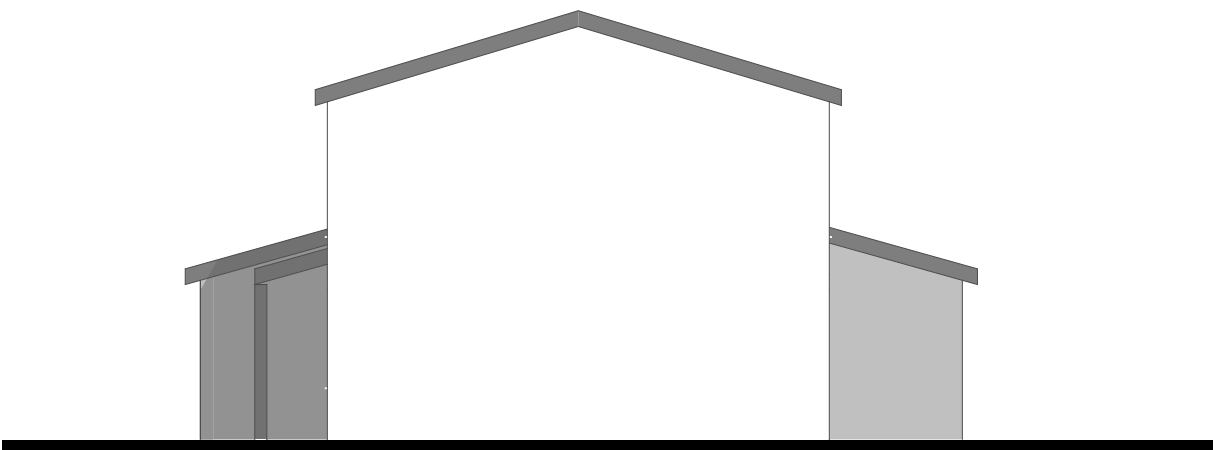

Pignon DROIT



Façade ARRIERE


FACADES - PIGNONS

Lot 12

PLAN DE VENTE PROVISoire

03/08/2026

04

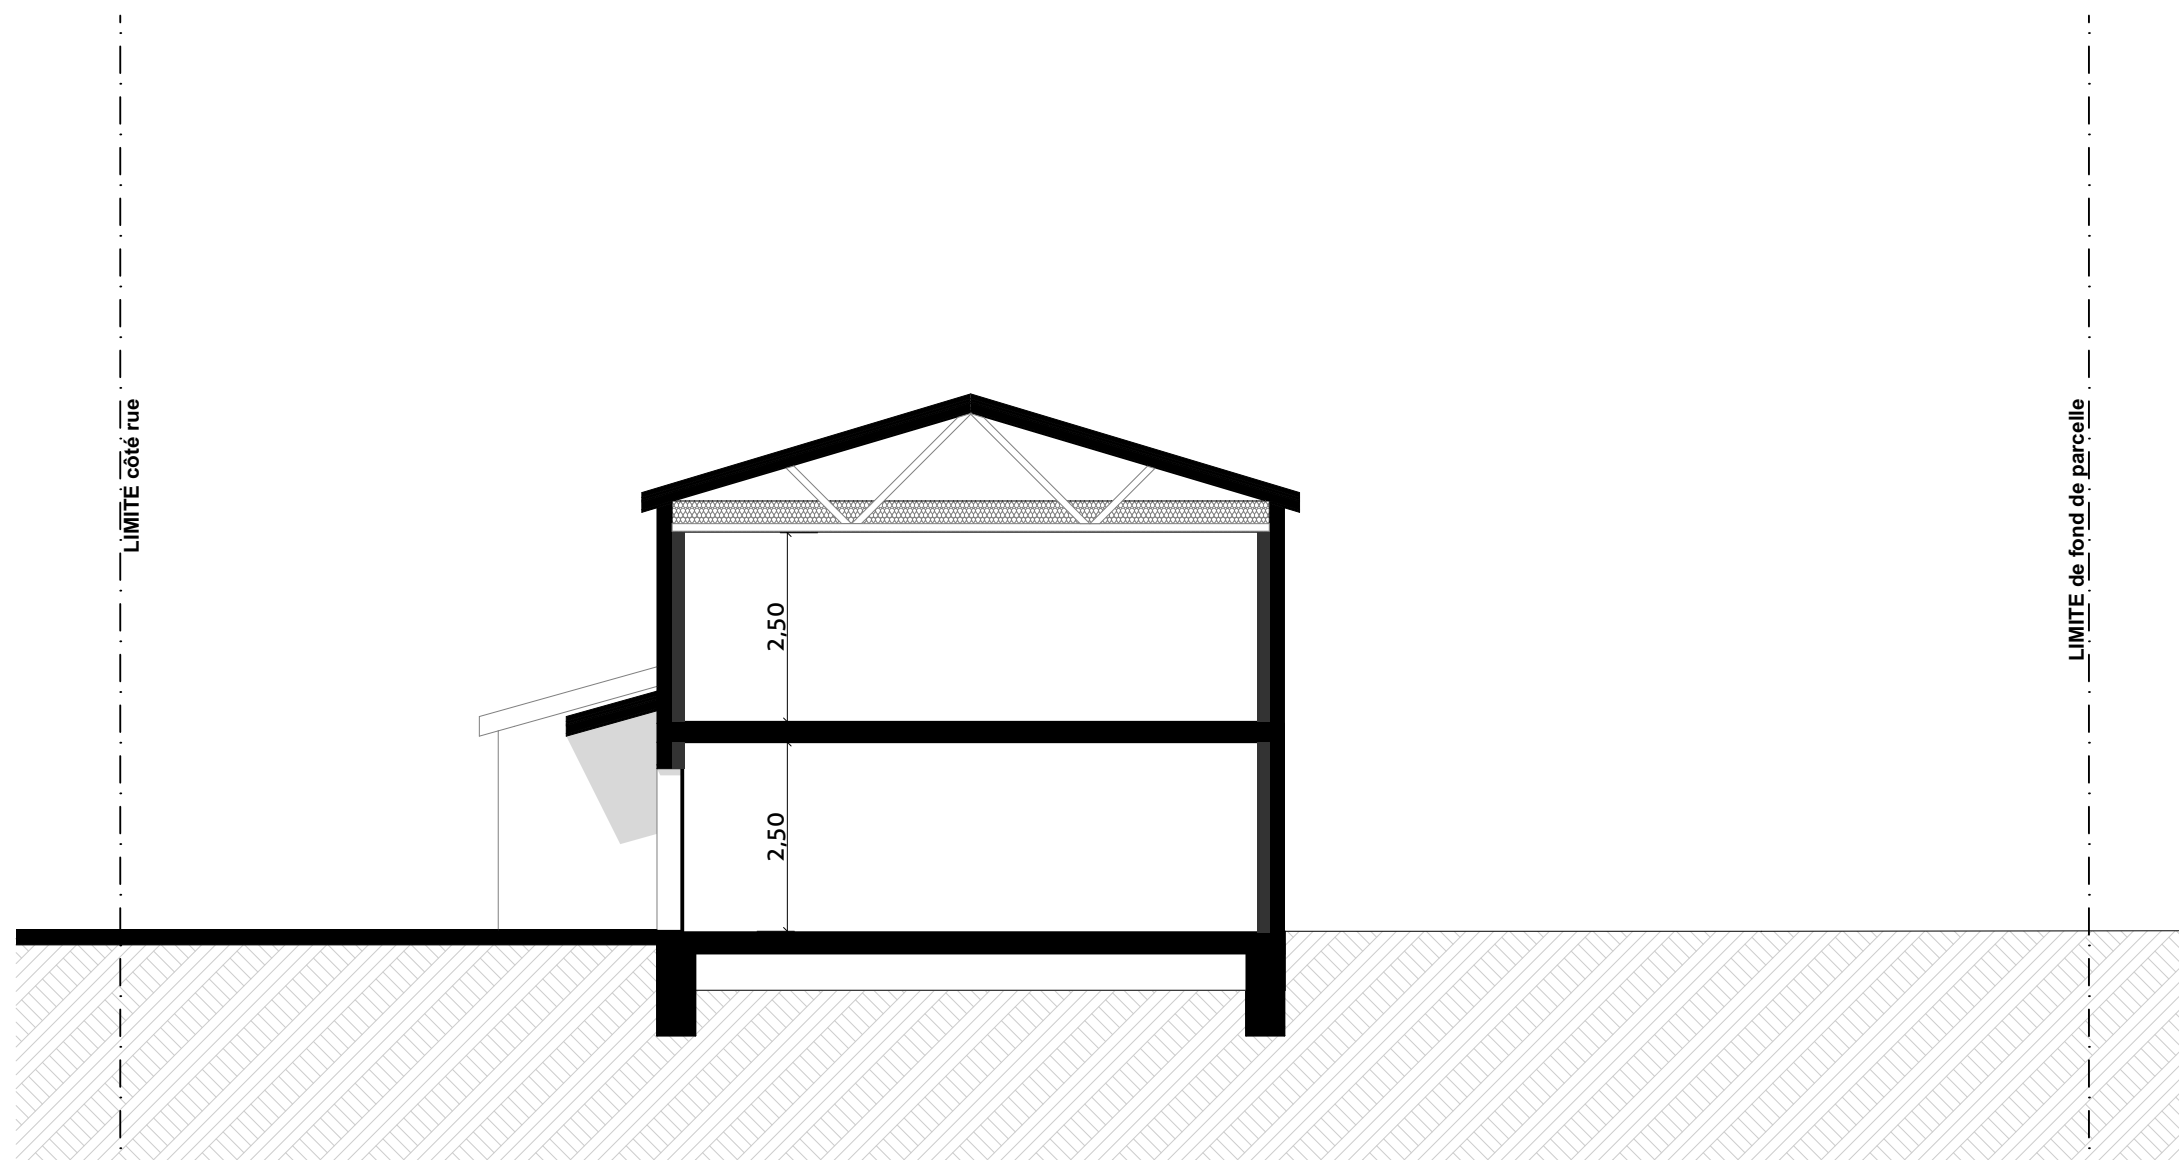

COUPE

Coupe de principe du nivellement
de la parcelle

Lot 12

PLAN DE VENTE PROVISoire

03/08/2026

05