


Horizon Boisé

Lot S22 - ZAC St Martin du Touch  
rue André Turcat  
31 300 TOULOUSE

2 pièces - C43  
Bâtiment C, 4<sup>ème</sup> étage


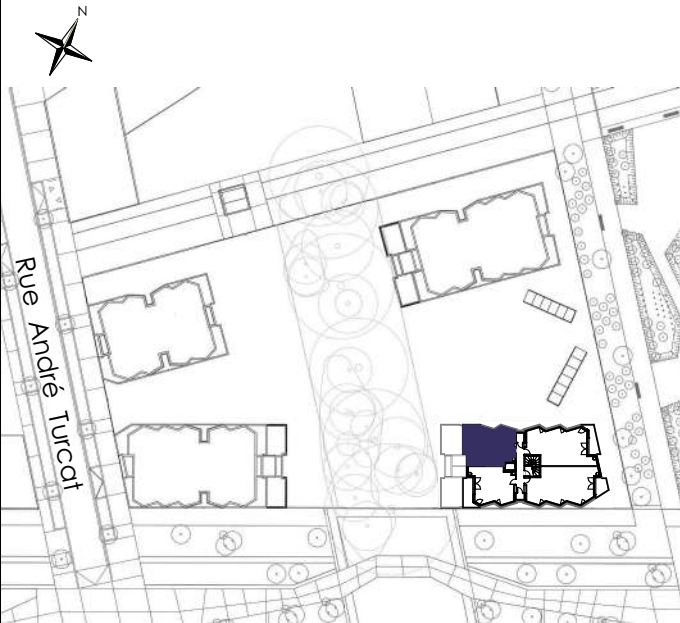


Surfaces Habitables

|                        |                      |                      |
|------------------------|----------------------|----------------------|
| Réception dont :       |                      | 25,40 m <sup>2</sup> |
| Entrée + Pl.           | 3,20 m <sup>2</sup>  |                      |
| Dégagement             | 1,80 m <sup>2</sup>  |                      |
| Séjour / Cuisine + Pl. | 20,40 m <sup>2</sup> |                      |
| Chambre + Pl.          |                      | 10,60 m <sup>2</sup> |
| Salle d'Eau / WC       |                      | 4,50 m <sup>2</sup>  |

TOTAL 40,50 m<sup>2</sup>

Balcon 9,40 m<sup>2</sup>

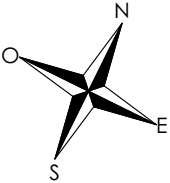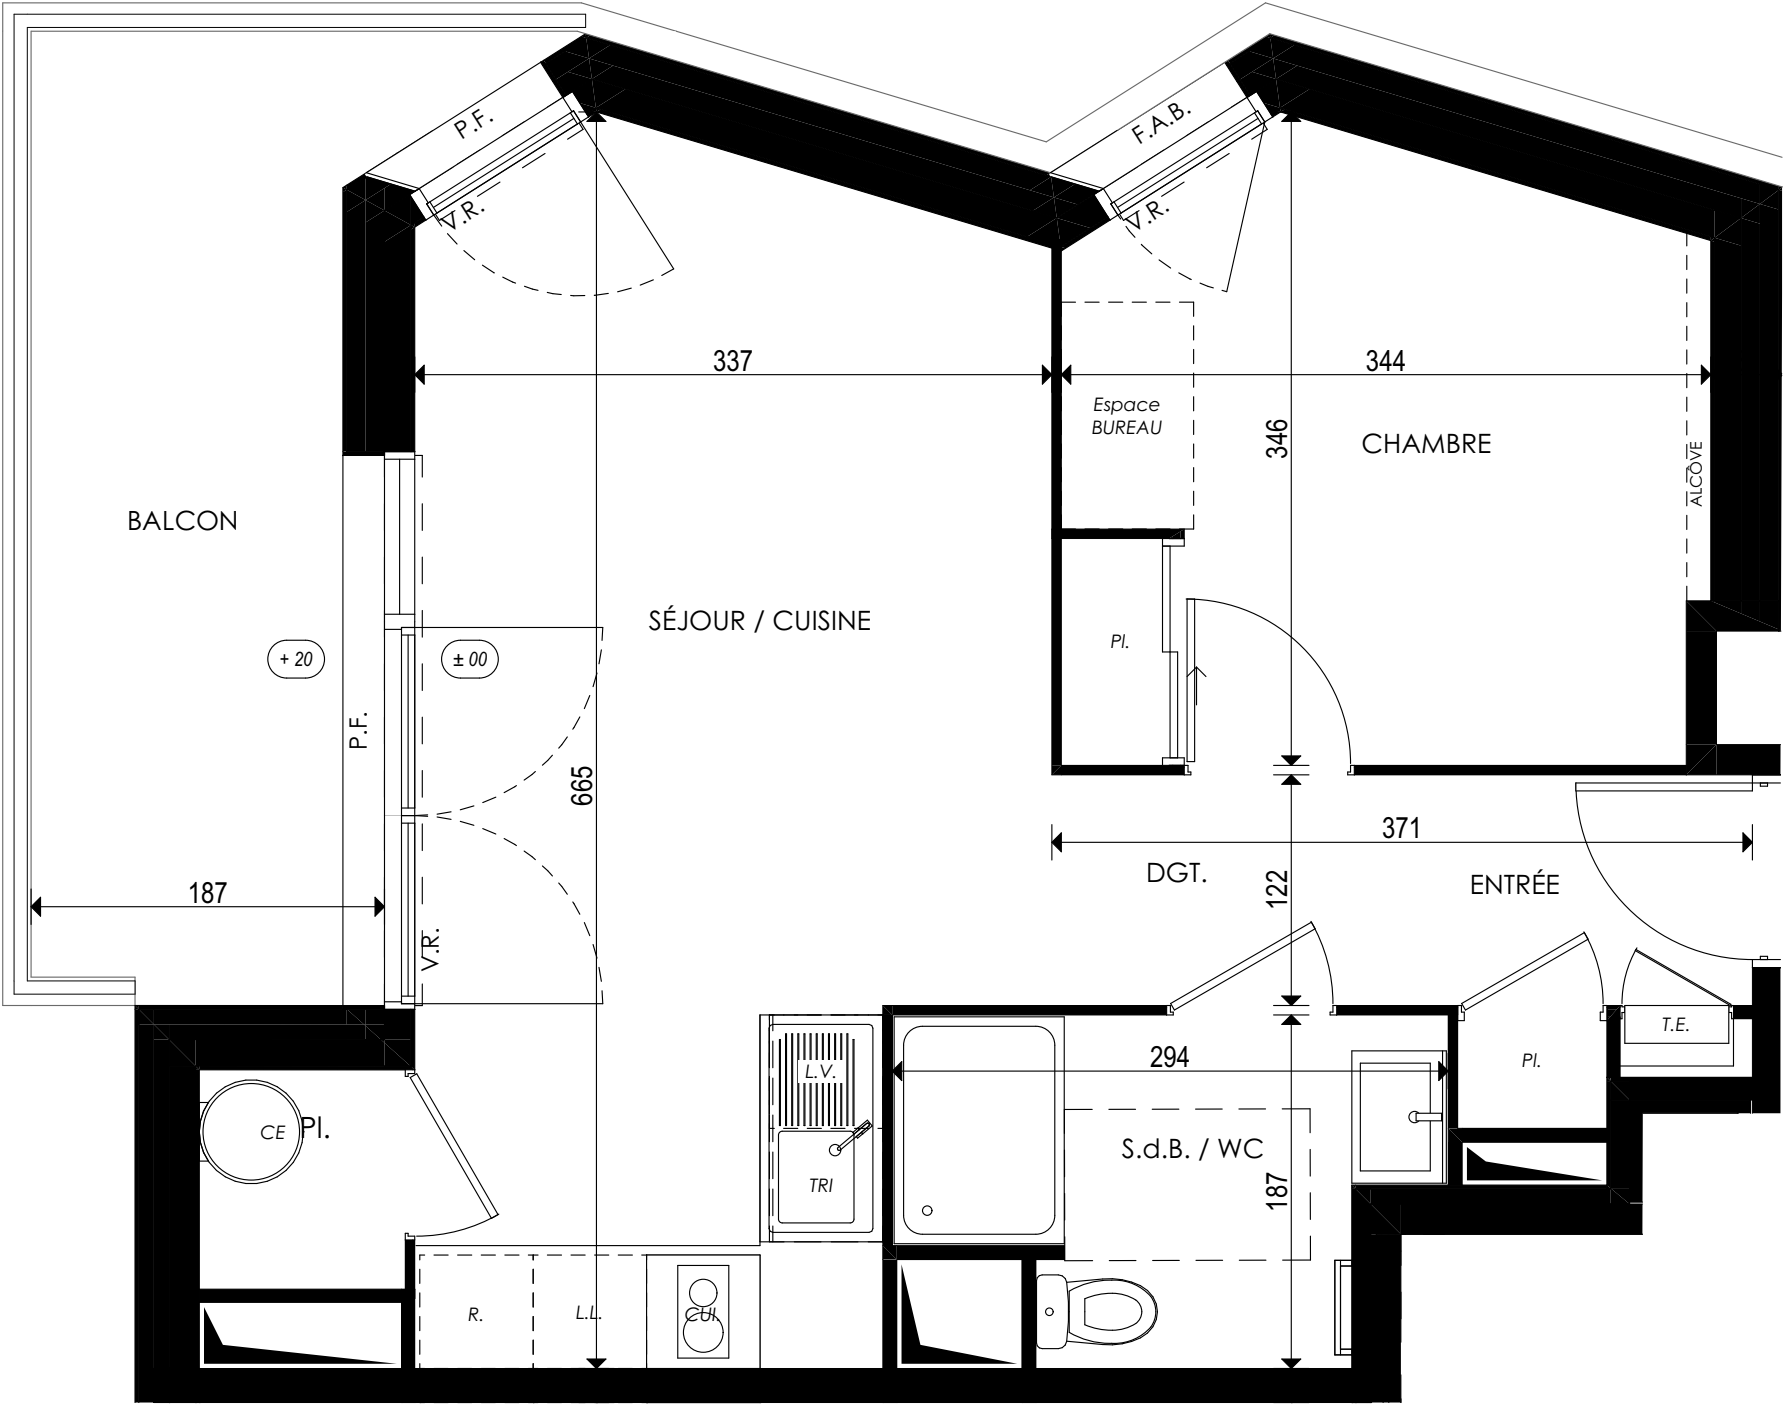

Ce logement est considéré comme évolutif au titre de la loi ELAN du 23 novembre 2018.  
Sa conception permet la redistribution des volumes pour garantir l'accessibilité ultérieure de l'unité de vie à l'issue de travaux simples.  
Le plan accessible est celui présenté au permis de construire.