
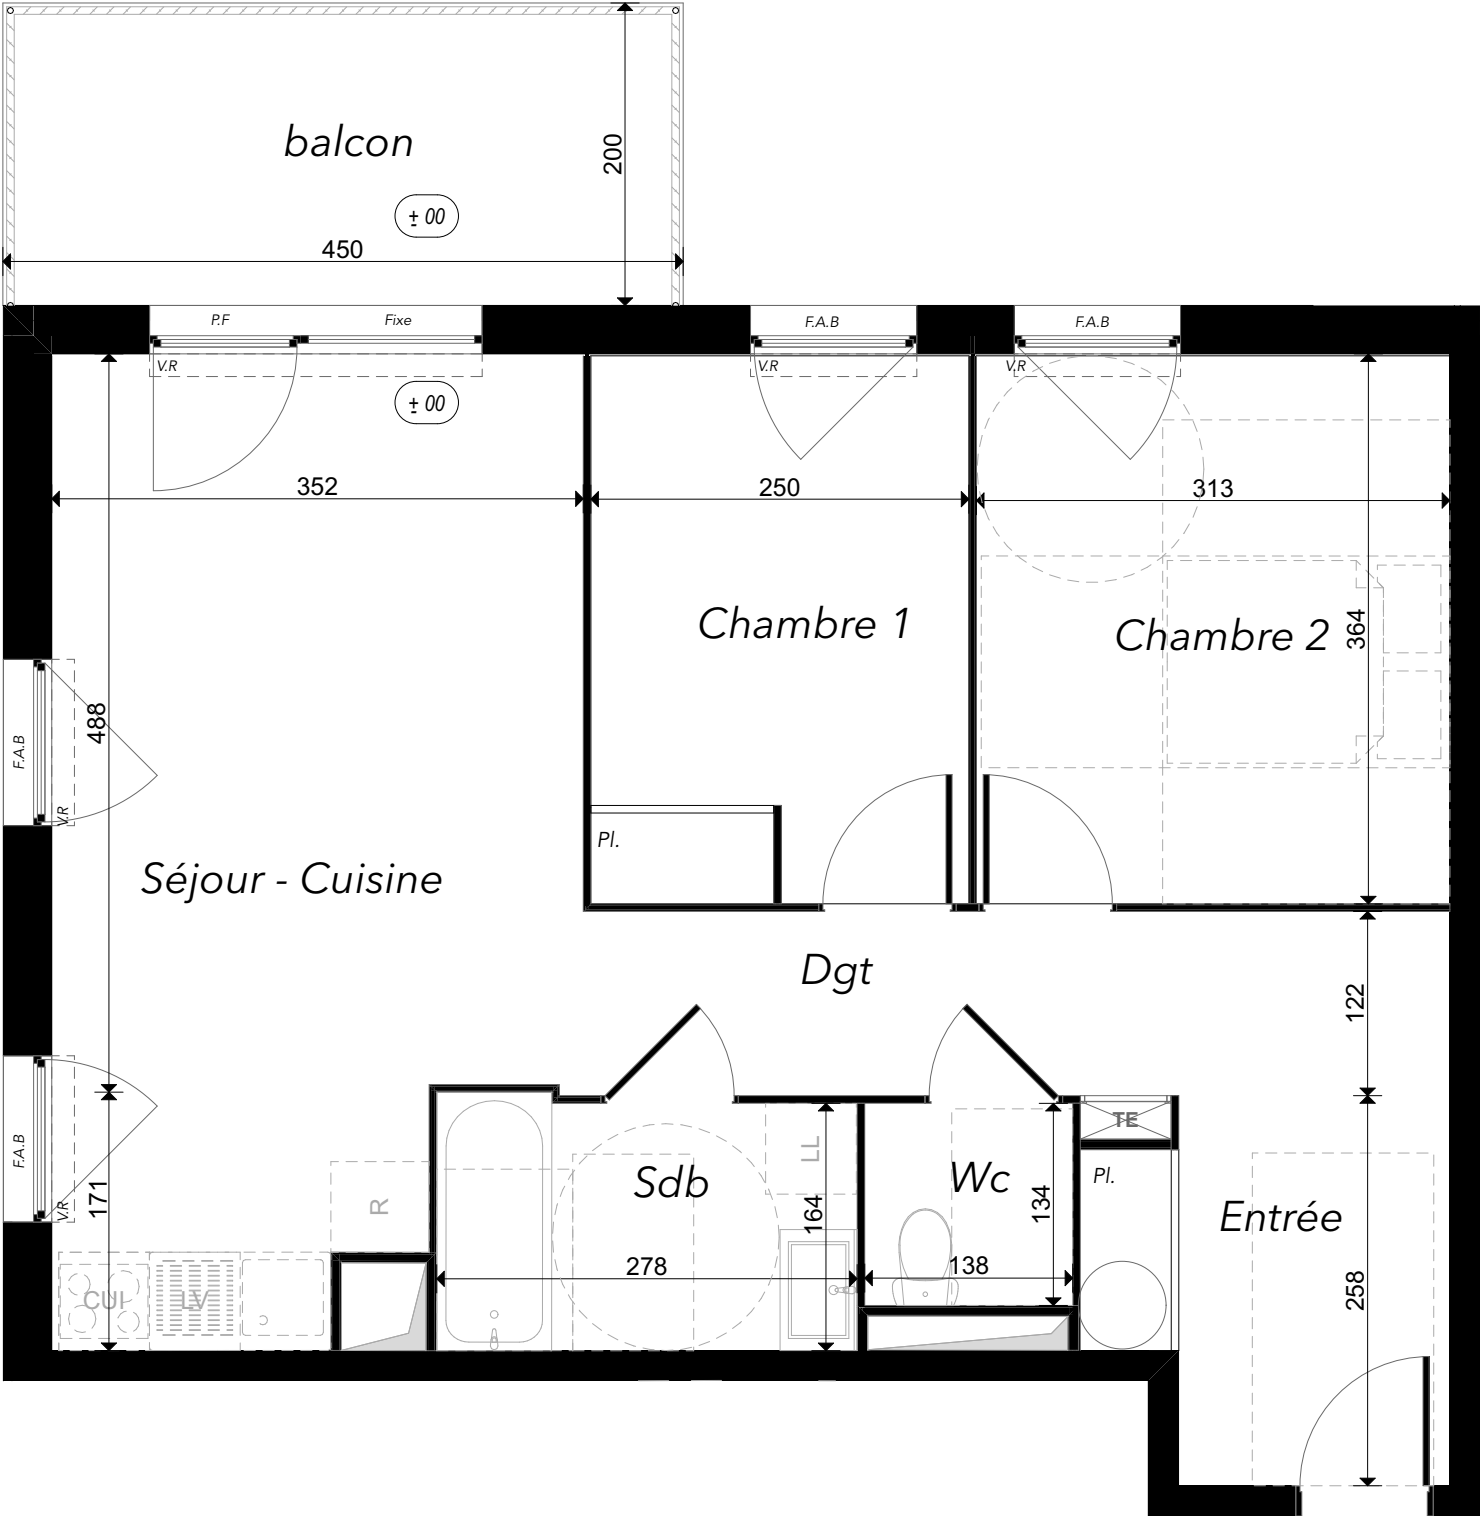


PROVISOIRE

20 Rue Jean Duvert
33290 - Blanquefort

4 pièces - B104
Bâtiment B, 1^{er} étage

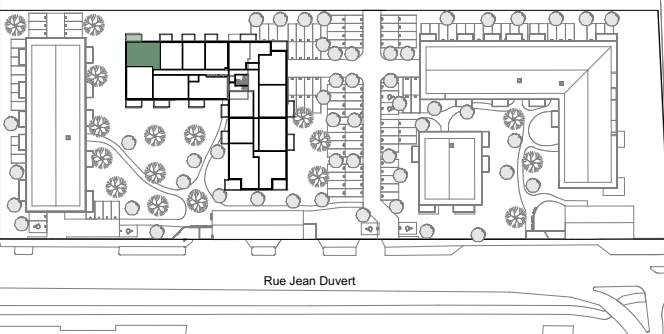

Surfaces Habitables

Reception dont :		26,32
Entrée + placard	5,49	
Séjour - Cuisine	20,83	

Chambre 1 + placard	9,02
Chambre 2	11,35
Sdb	4,60
Wc	1,84
Dgt	6,99

TOTAL 60,12 m²

balcon	9,00
--------	------



LÉGENDE : P.F. : Porte Fenêtre / F. : Fenêtre / F.A.B. : Fenêtre Allège Basse / V.R. : Volet Roulant / T.E. : Tableau Électrique / Pl. : Placard / CUI. : Cuisson / R. : Réfrigérateur / L.L. : Lave Linge / L.V. : Lave Vaisselle / Soffite, faux plafond

NOTA : Des modifications sont susceptibles d'être apportées à ce plan en fonction des nécessités techniques de la réalisation, tant en ce qui concerne les dimensions libres que l'équipement. Les surfaces indiquées sont approximatives. Les retombées, soffites, faux plafonds, canalisations, ballon d'eau chaude, ainsi que l'emplacement des équipements sont figurés à titre indicatif / La surface des placards ou des dressings est incluse dans celle des pièces attenantes.

Espace
BUREAU / Niveau

URBIN – AGENCE(S)
D'ARCHITECTURE

Date : 15/10/2026

Ind. A