


Carré d'Alincourt

Activité


9 et 11 rue Blaise Pascal
& rue de la Vendée
37000 TOURS

Activités
Bâtiment F, Rez de chaussée

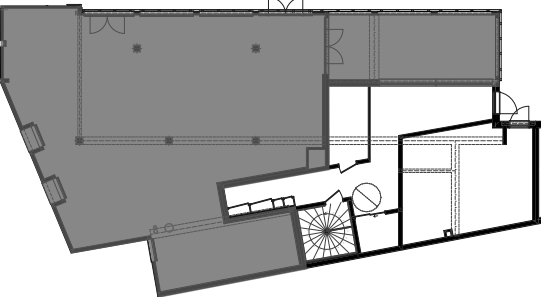

Surfaces Utiles

Surface local :	177,85m ²
Surface Terrasse couverte :	30,20m ²
Surface Terrasse :	31,01m ²

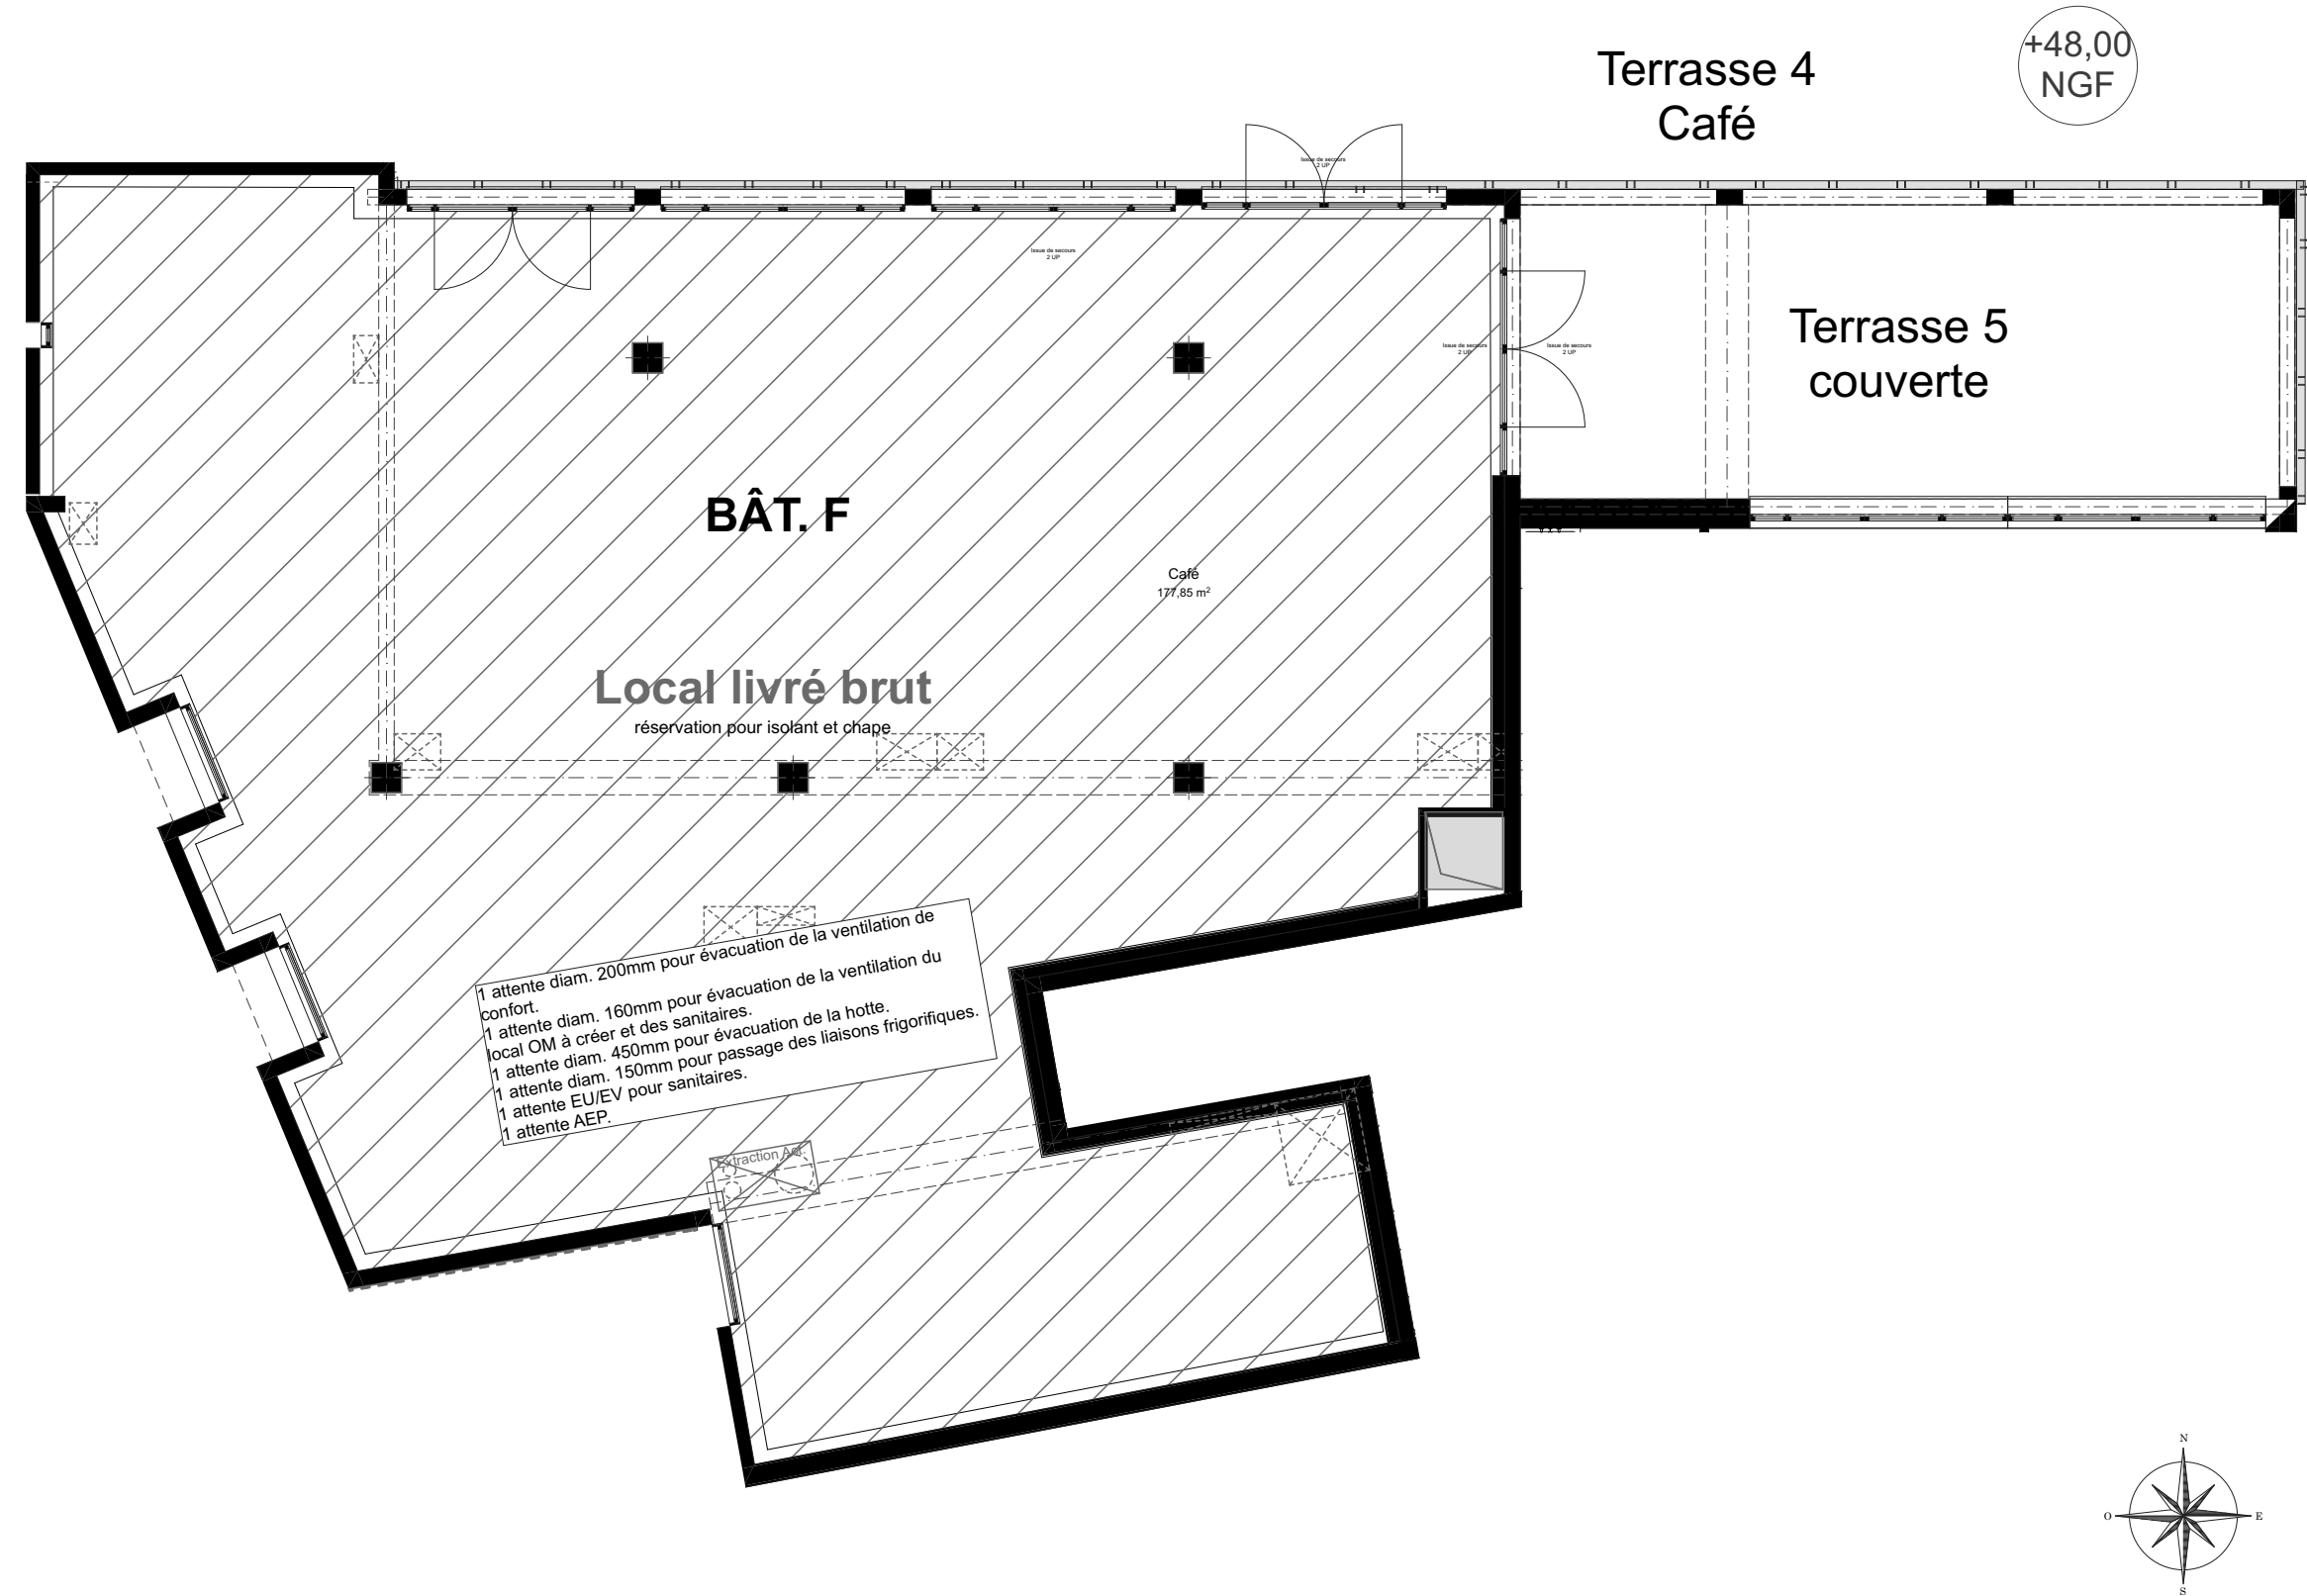

LÉGENDE : P.F. : Porte Fenêtre / F. : Fenêtre / F.F. : Fenêtre Fixe / F.A.B. : Fenêtre Allège Basse / V.E. : Volet Extérieur

/ Niveau ±0,00

NOTA : Des modifications sont susceptibles d'être apportées à ce plan en fonction des nécessités techniques de la réalisation, tant en ce qui concerne les dimensions libres que l'équipement. Les surfaces indiquées sont approximatives. Les retombées, soffites, faux plafonds, canalisations.

PLAN DE RESERVATION

02 Dec. 2024