


Les Jardins du Littoral

33 Charrière du Commerce  
50230 AGON-COUTAINVILLE

3 pièces - 003  
Rez de chaussée

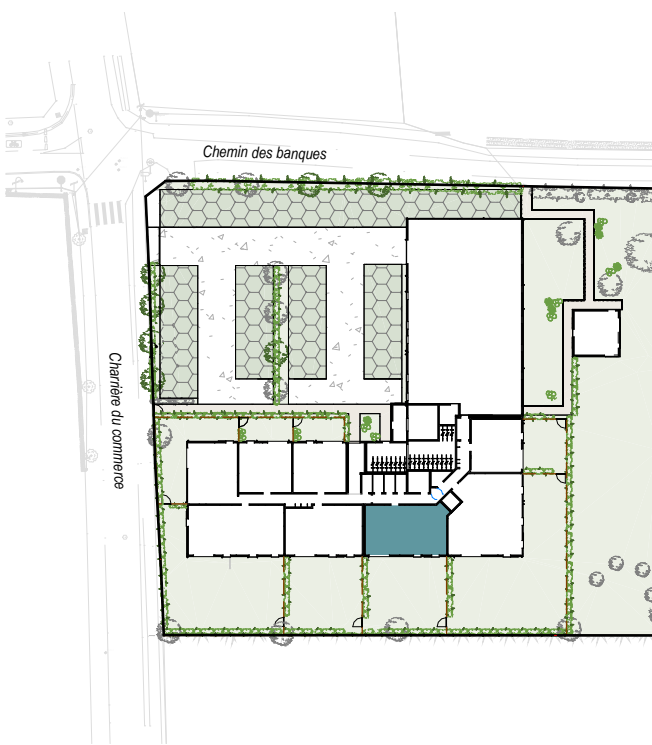

Surfaces Habitables




Réception dont :

Entrée + Pl. 2,07 m²  
Séjour/Cuisine 27,75 m²

Chambre 1 11,55 m²  
Chambre 2 10,47 m²  
Buanderie 2,14 m²  
Dgt 4,19 m²  
Salle de bain 5,59 m²  
W.C. 1,96 m²

TOTAL 65,72 m²

Jardin 110,00 m²

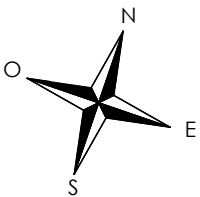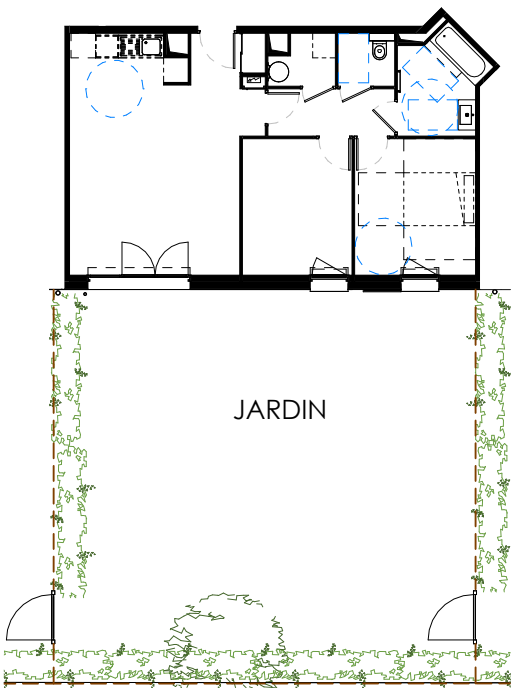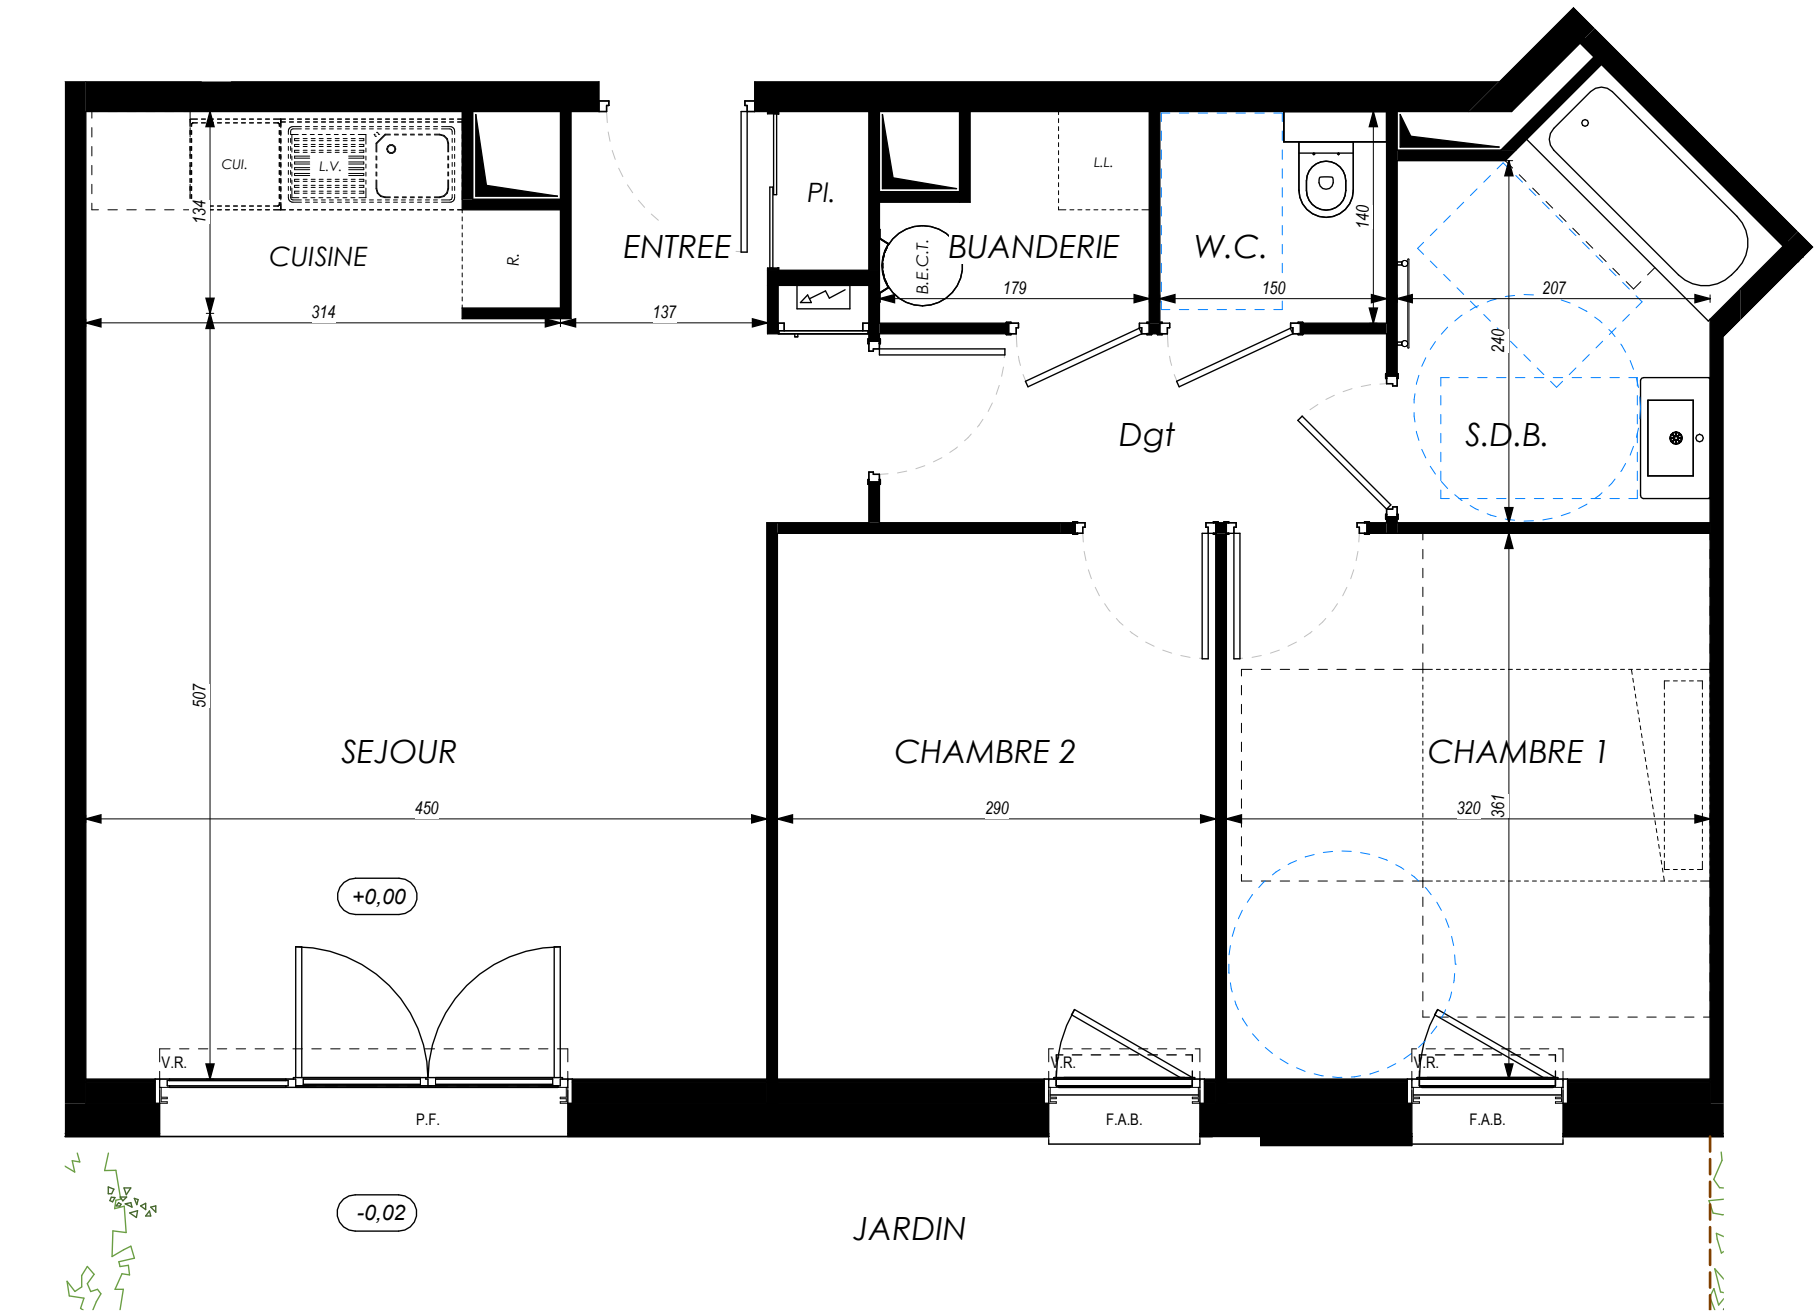

LÉGENDE : P.F. : Porte Fenêtre / F.A.B. : Fenêtre Allège Basse / V.R. : Volet Roulant / T.E. : Tableau Électrique / P.L. : Placard / CUI. : Cuisson / R. : Réfrigérateur / L.L. : Lave Linge / L.V. : Lave Vaisselle / Soffite, faux plafond / B.E.C.T. : Ballon d'eau chaude thermodynamique / P.A.C. : Pompe à chaleur / Cloison démontable / Pare vue



Espace  
BUREAU

/Niveau (+0,15)

NOTA : Des modifications sont susceptibles d'être apportées à ce plan en fonction des nécessités techniques de la réalisation, tant en ce qui concerne les dimensions libres que l'équipement. Les surfaces indiquées sont approximatives. Les retombées, soffites, faux plafonds, canalisations, ballon d'eau chaude, ainsi que l'emplacement des équipements sont figurés à titre indicatif / La surface des placards ou des dressings est incluse dans celle des pièces attenantes.