


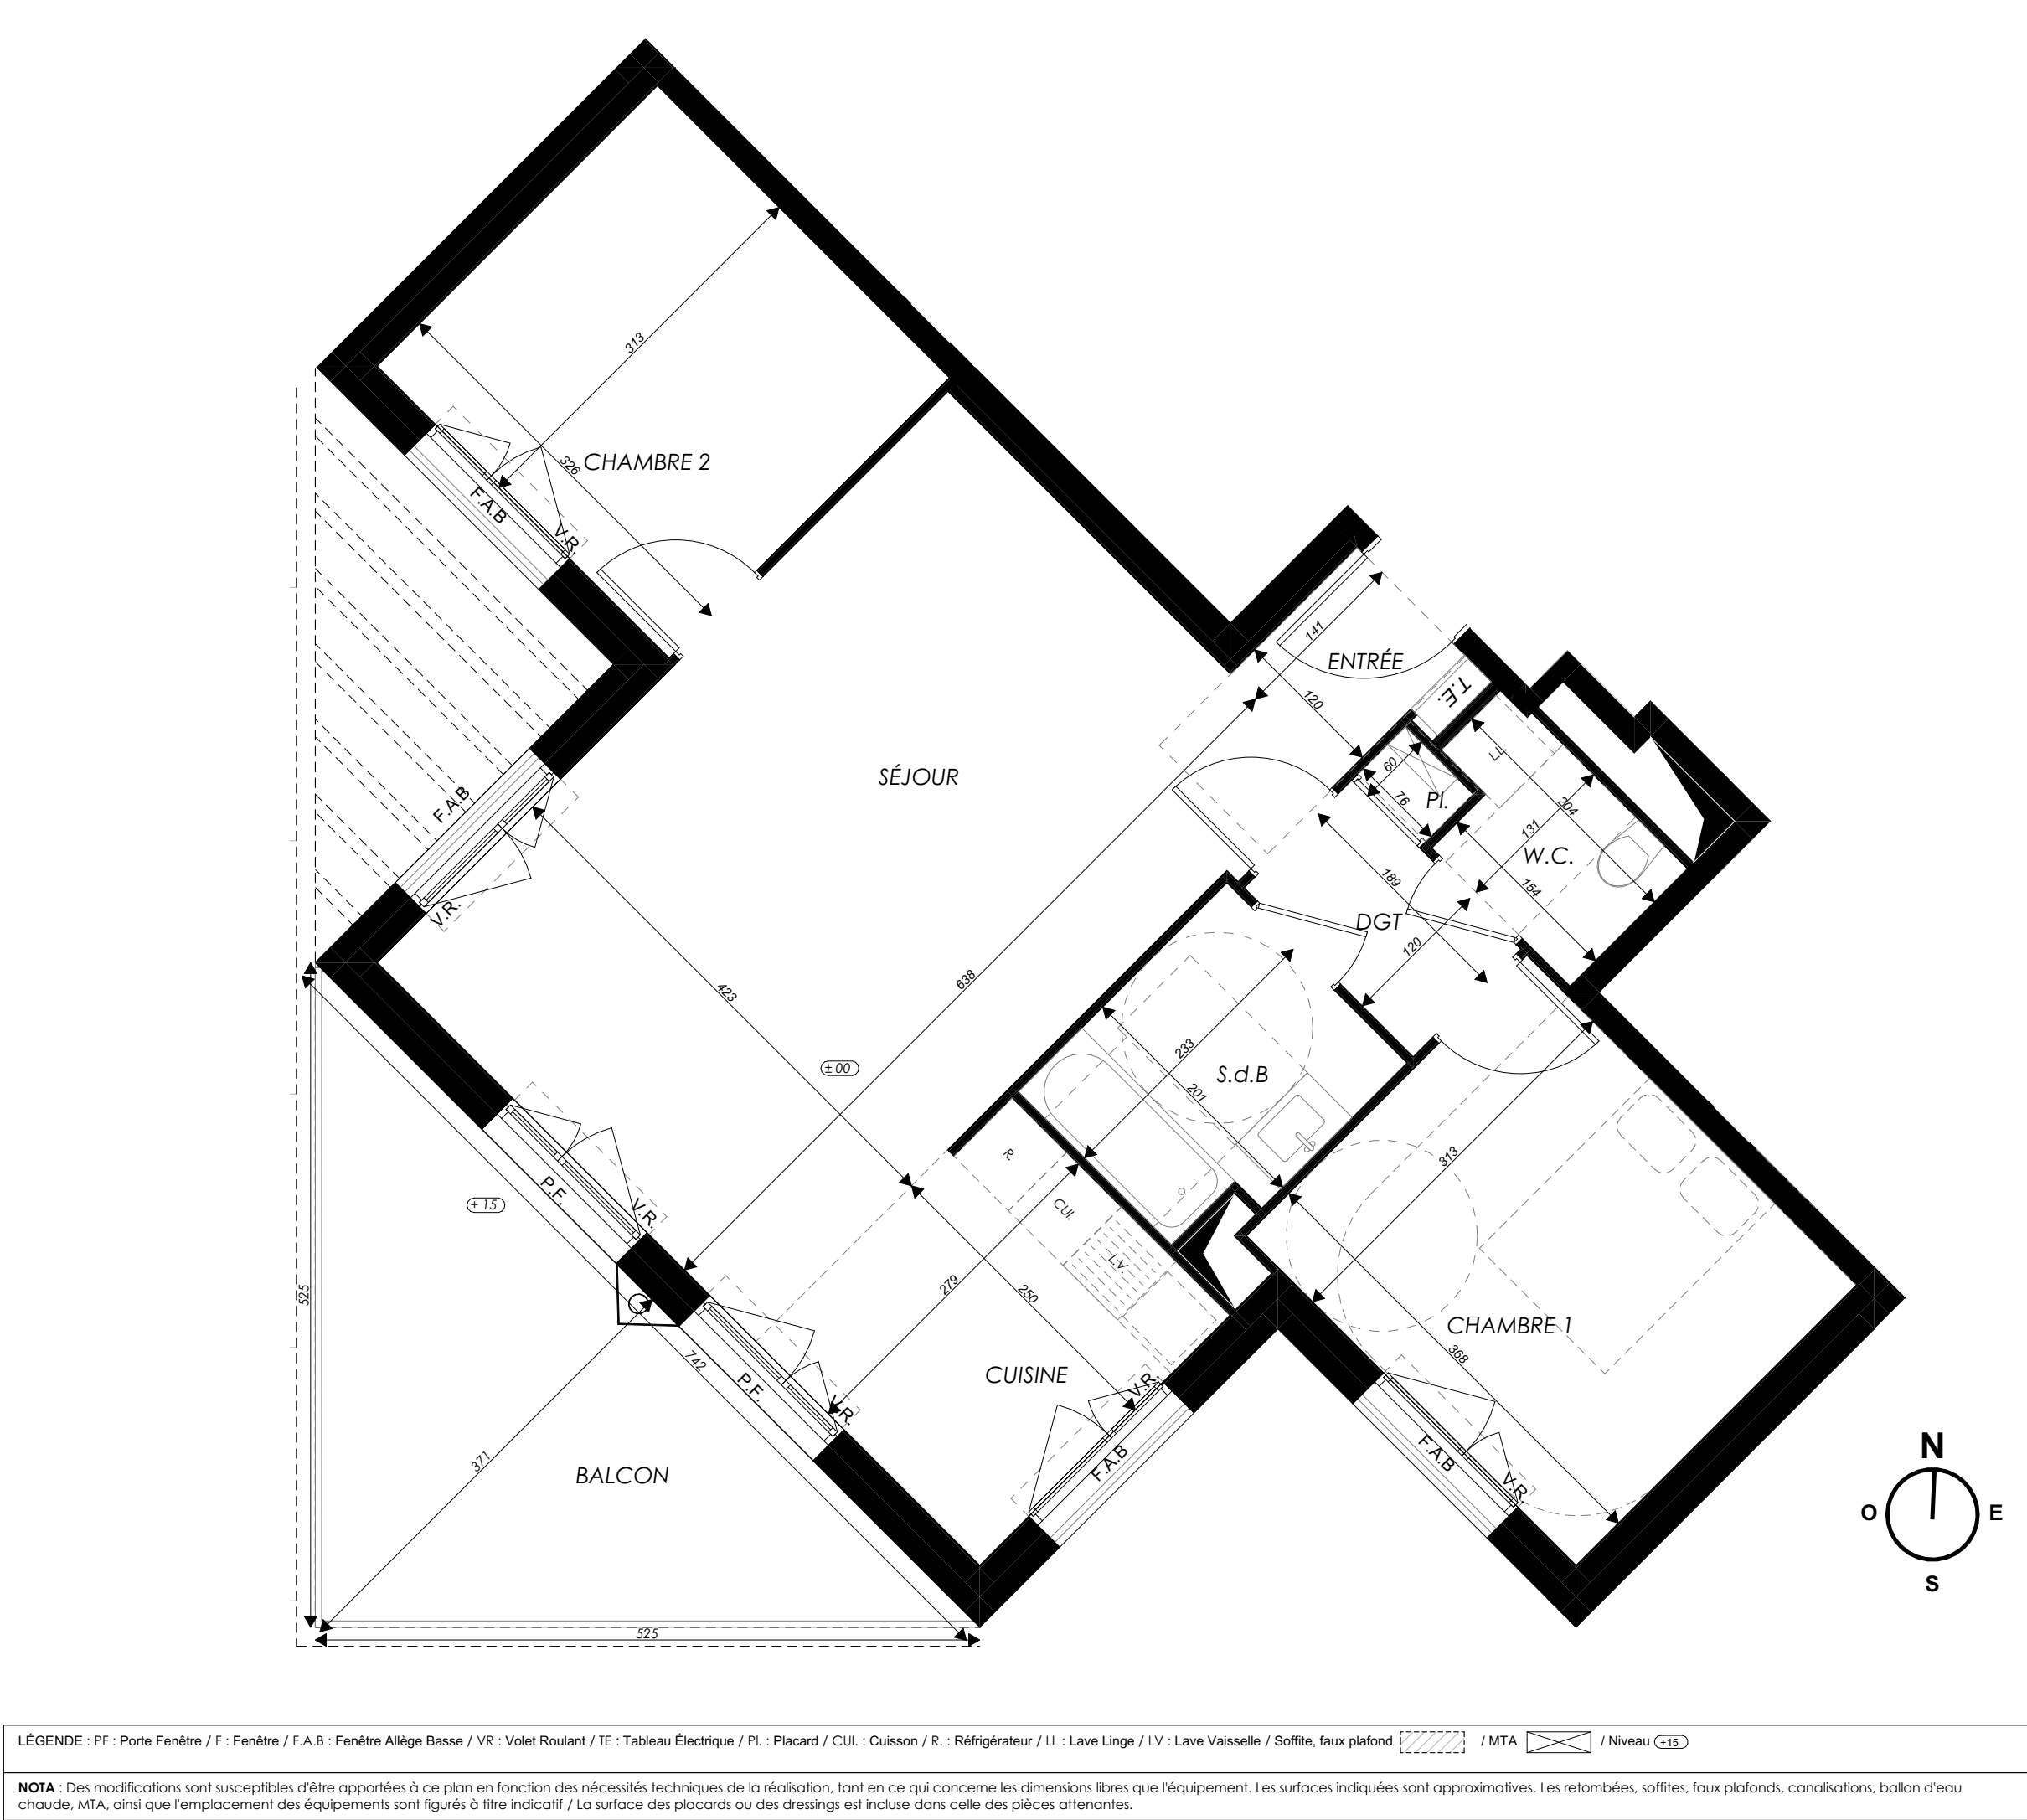

Les Rives du Port

Lot UF12, ZAC du Grand Large
La Pointe des Alliés, 59140 - DUNKERQUE

3 pièces - A23
Bâtiment A, 2ème étage

Surfaces Habitables

Réception dont :		35,74 m²
Entrée	1,70 m²	
Séjour	27,11 m²	
Cuisine	6,93 m²	
Chambre 1		11,52 m²
Salle de bain		4,47 m²
Dégagement		2,75 m²
WC		2,33 m²
Chambre 2		10,20 m²
TOTAL		67,01 m²

Extérieurs

Balcon	13,14 m²	
TOTAL Extérieurs		13,14 m²

le penhuel ●● associés

24/03/2026 - Ind D