


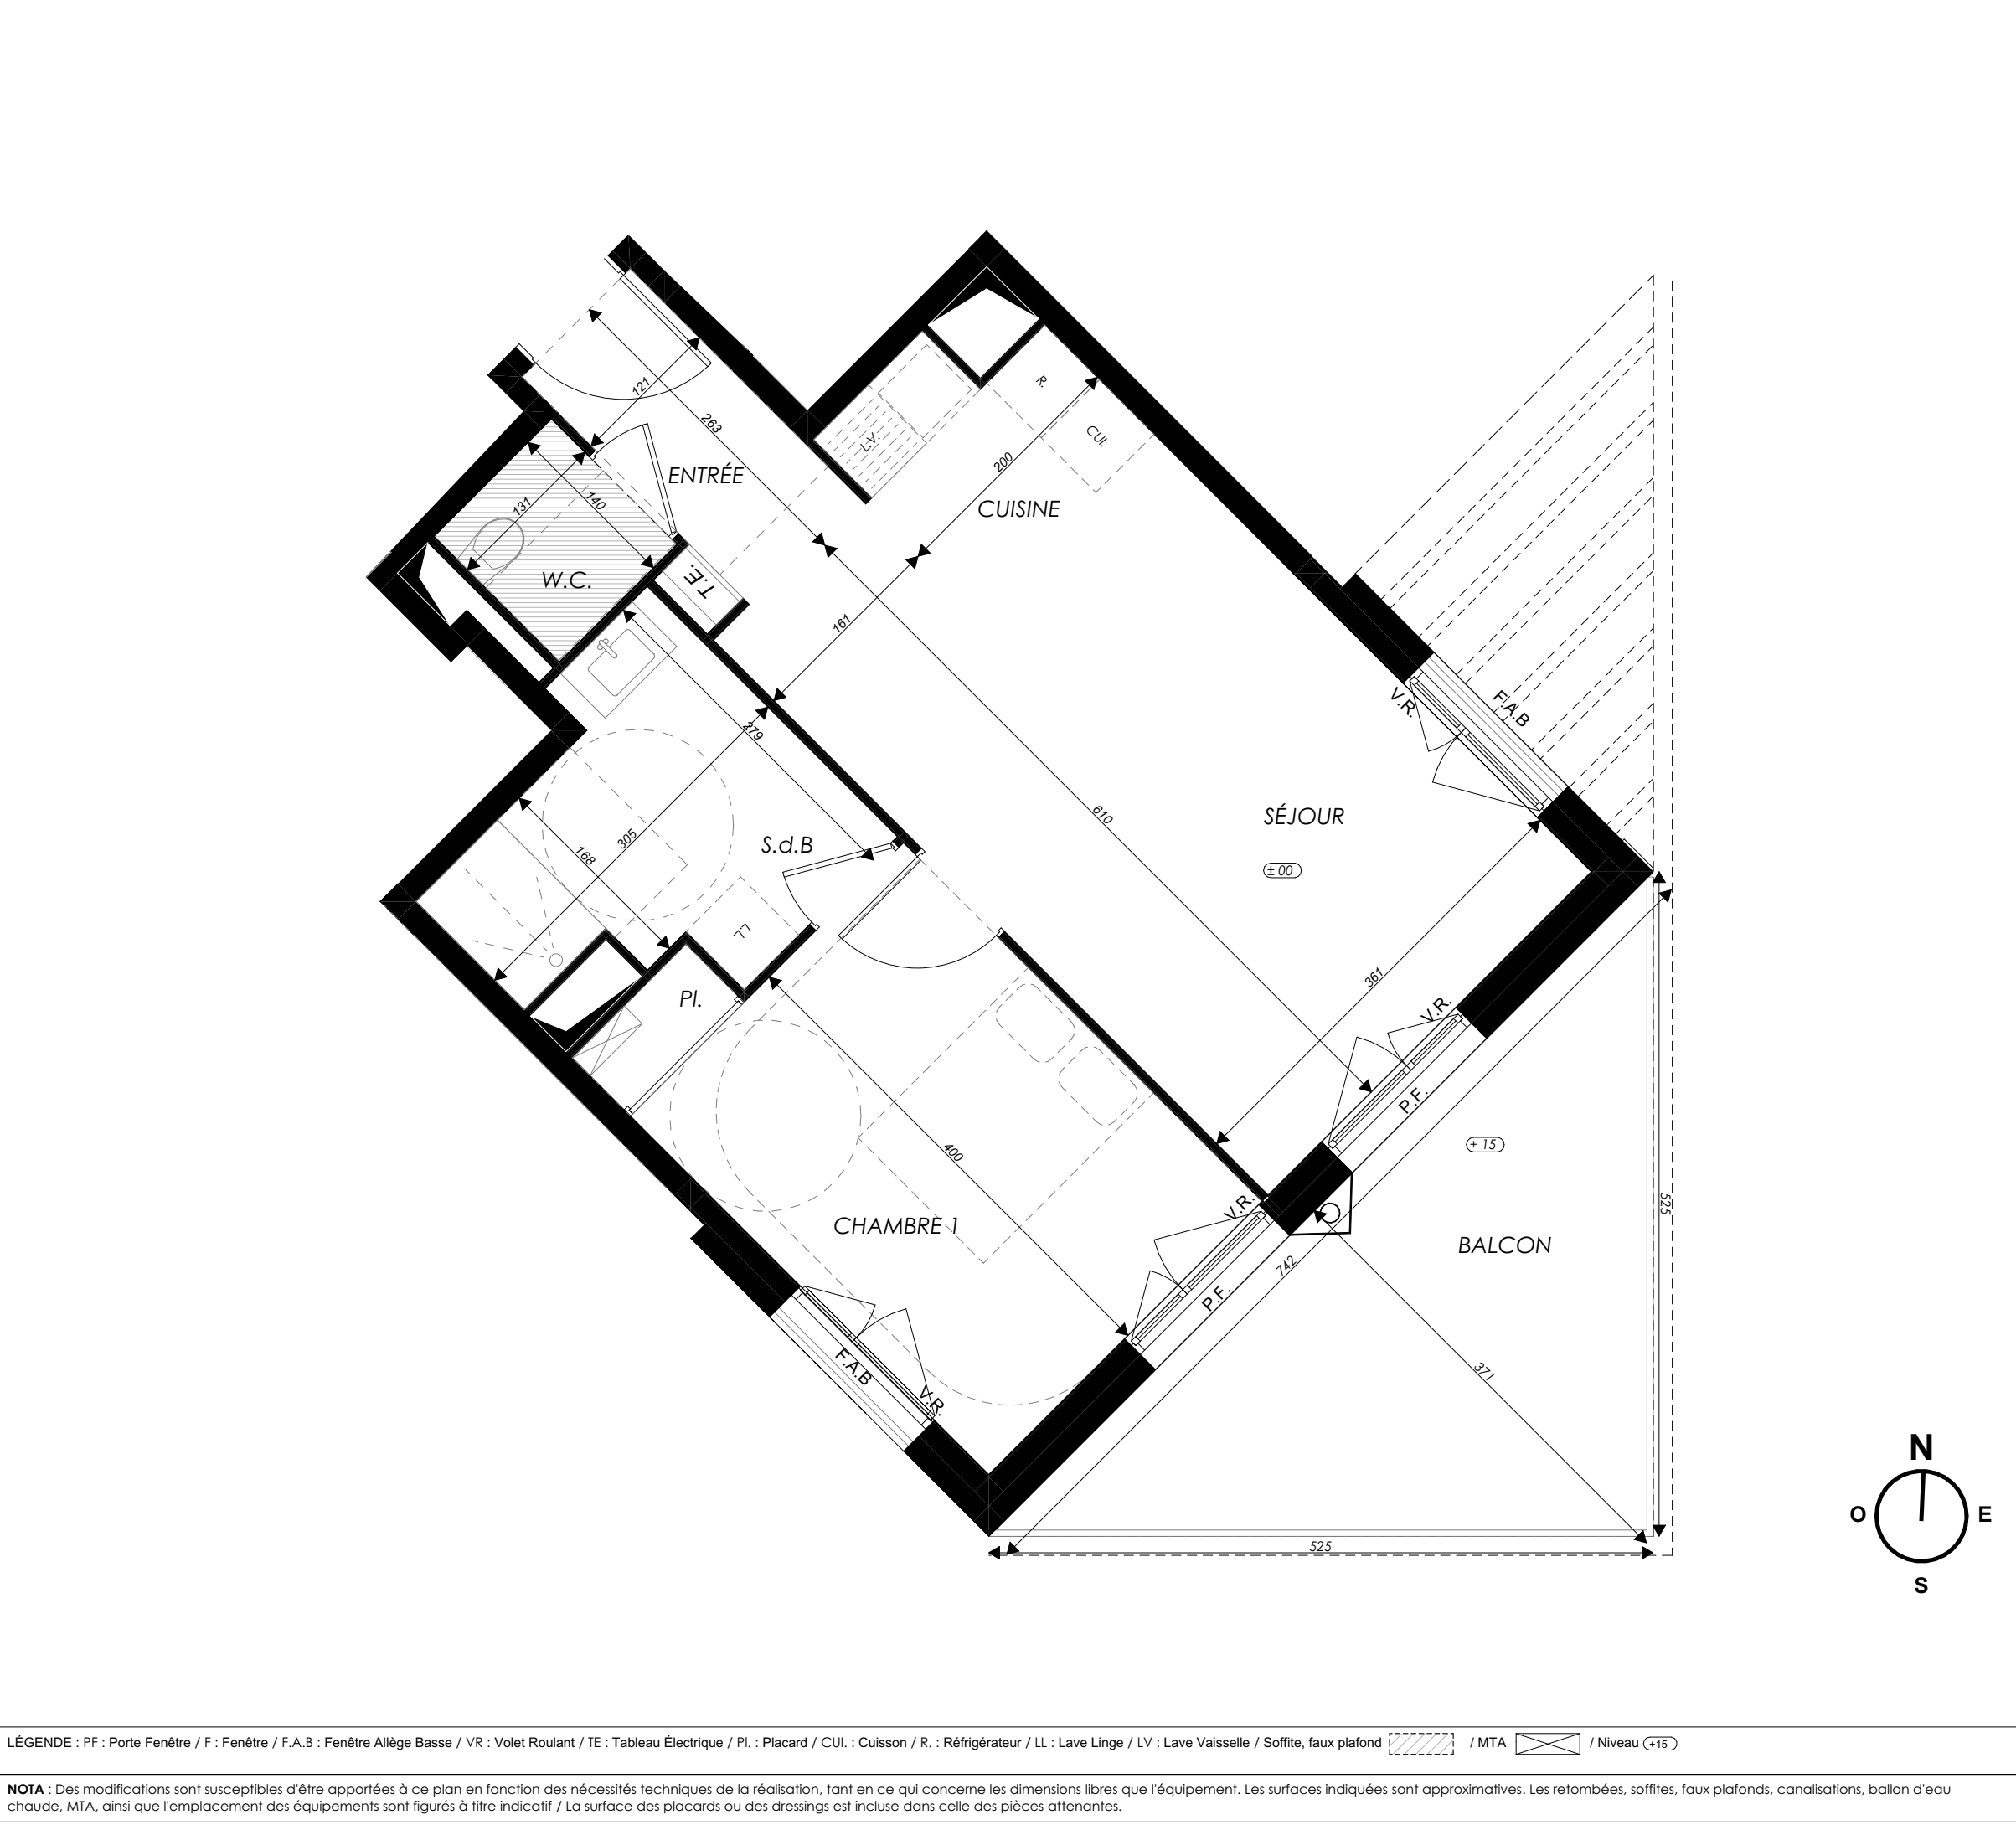

Les Rives du Port

Lot UF12, ZAC du Grand Large
La Pointe des Alliés, 59140 - DUNKERQUE

2 pièces - A52
Bâtiment A, 5ème étage

Surfaces Habitables		
Réception dont :		26,05 m²
Séjour / Cuisine	22,83 m²	
Entrée	3,22 m²	
WC		1,83 m²
Salle de bain		6,33 m²
Chambre 1		13,03 m²
TOTAL		47,24 m²
Extérieurs		
Balcon		13,14 m²
TOTAL Extérieurs		13,14 m²

le penhuel ●● associés

24/03/2026 - Ind D