


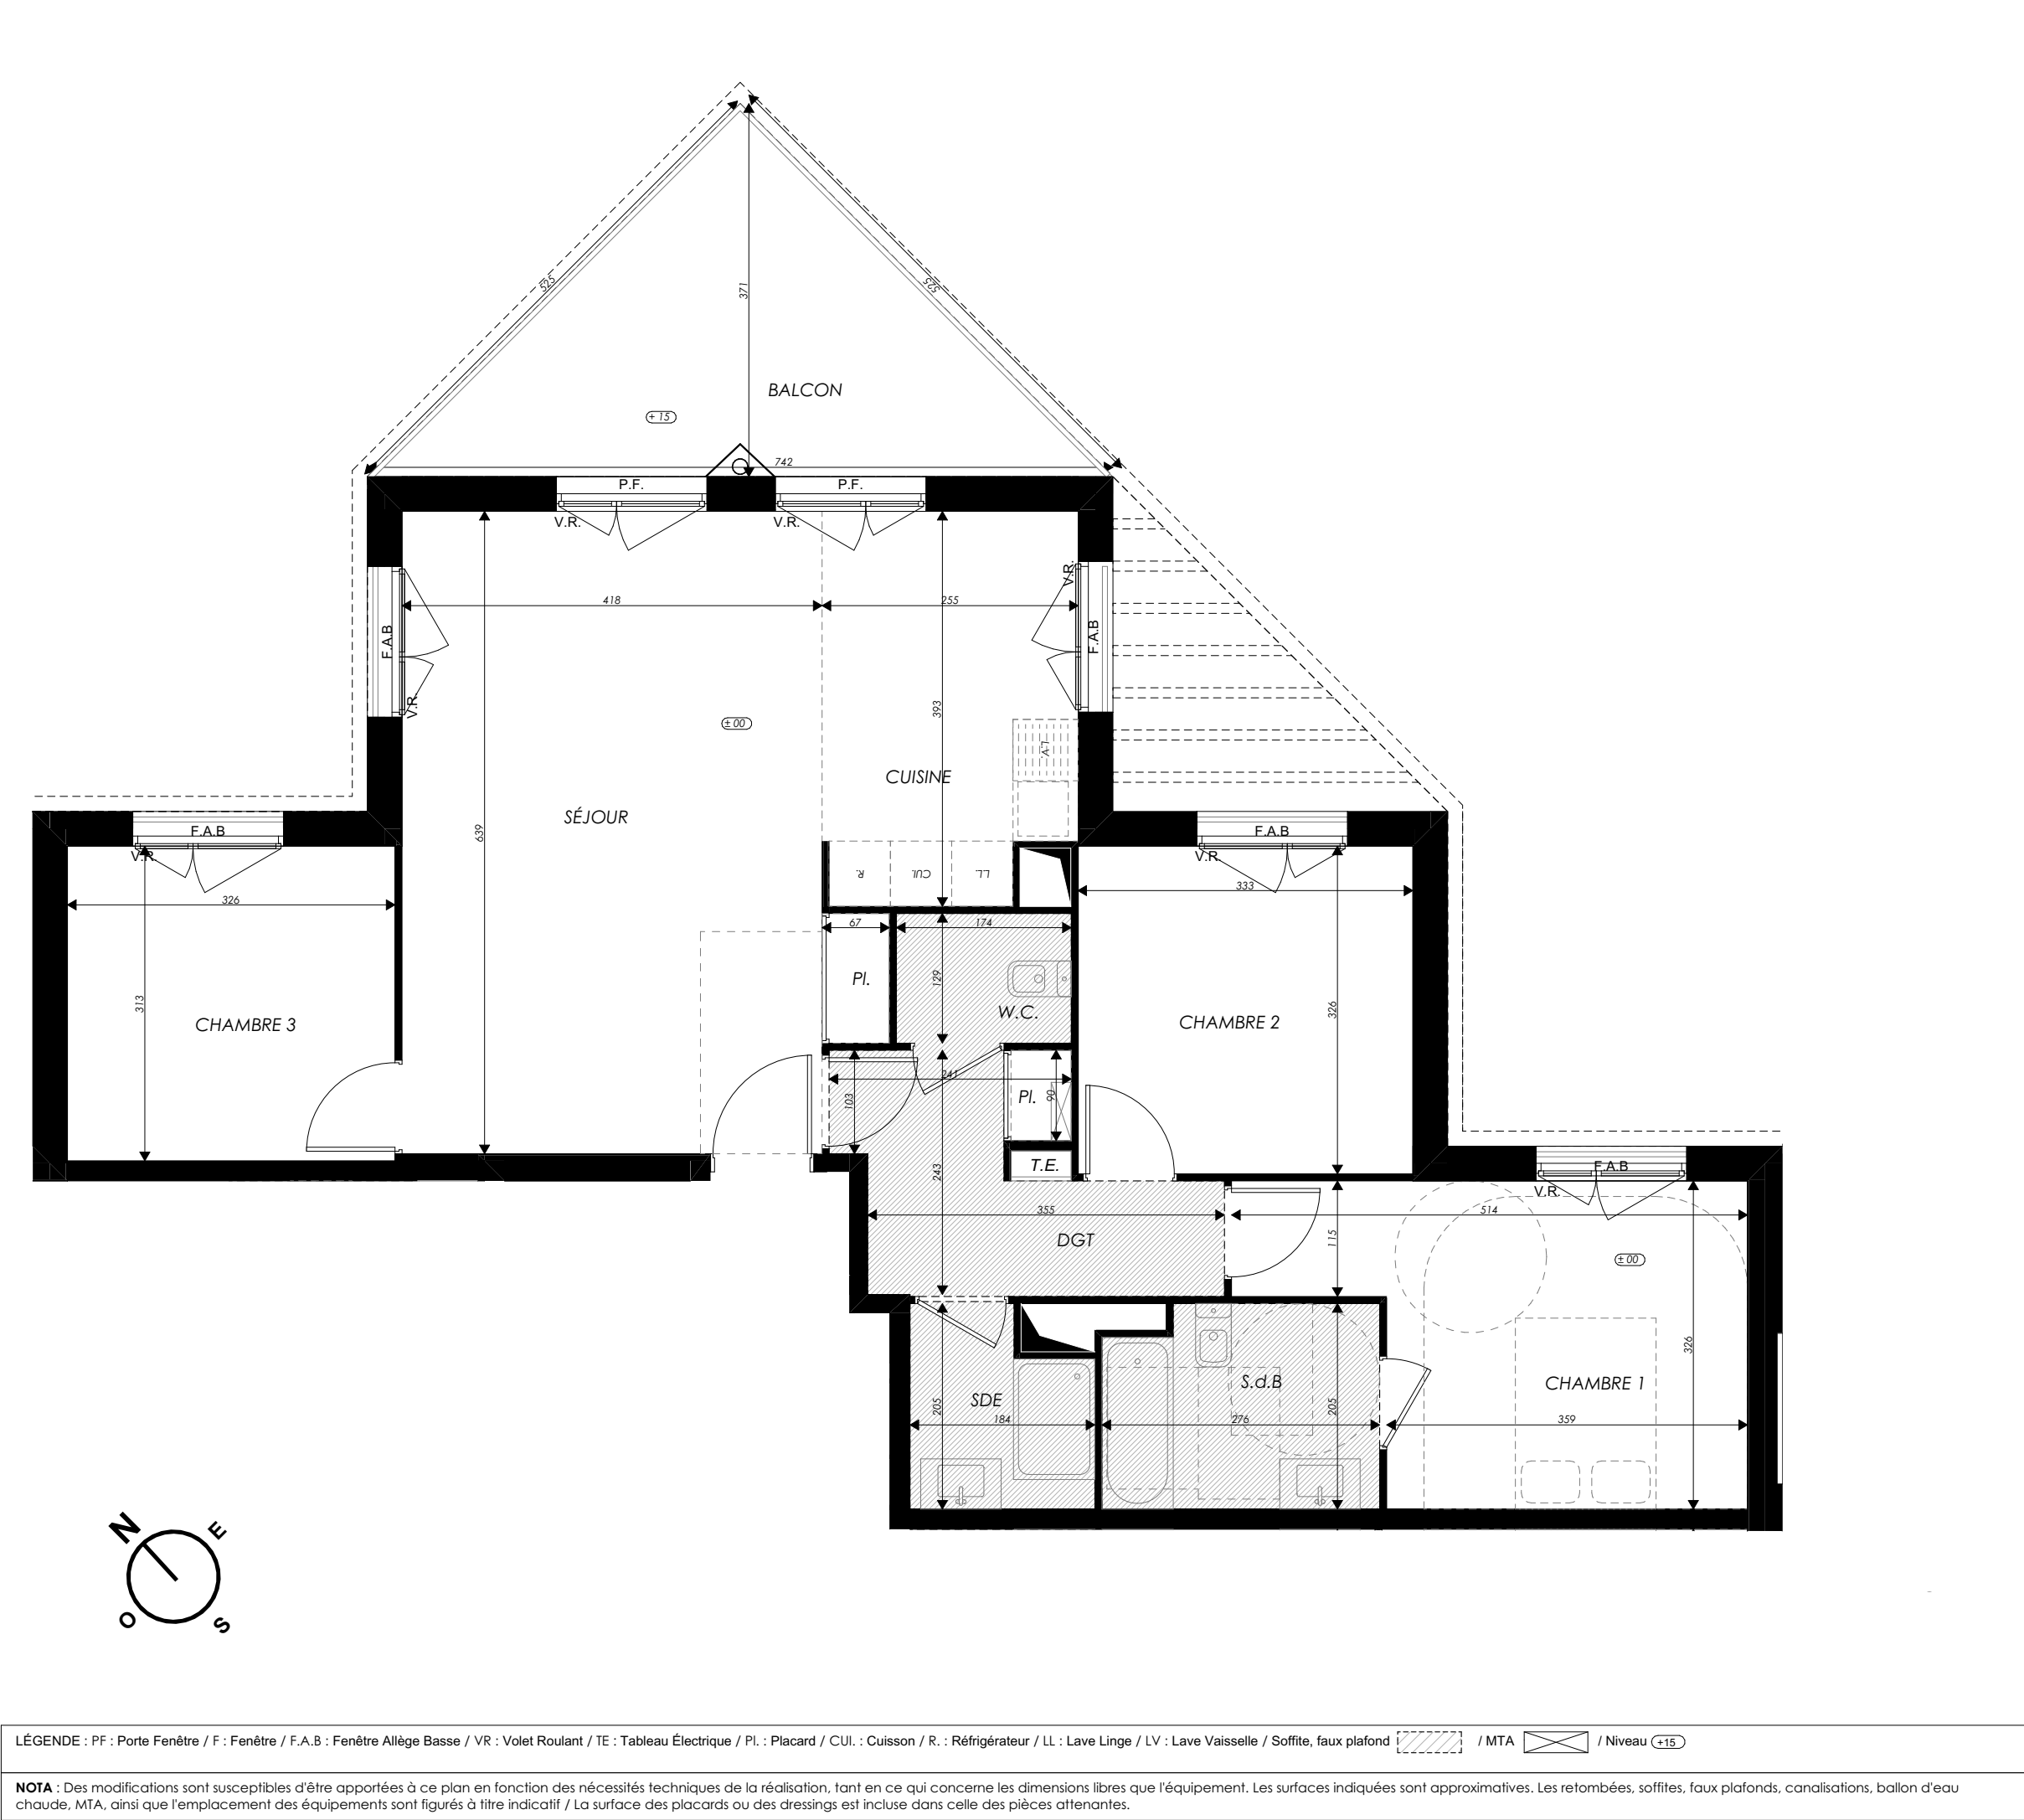

KAUFMAN BROAD	
S3D·SPAD SOCIÉTÉS DE DÉVELOPPEMENT DU DUNKERQUOIS	
Les Rives du Port	
Lot UF12, ZAC du Grand Large La Pointe des Alliés, 59140 - DUNKERQUE	
4 pièces - A81 Bâtiment A, 8ème étage	
N	
Surfaces Habitables	
Réception dont :37,12 m² Séjour / entrée27,57 m² Cuisine9,55 m²	
Suite parentale dont :18,92 m² Salle de bain5,42 m² Chambre 113,50 m² WC2,24 m² Dégagement6,84 m² Chambre 210,85 m² Salle d'eau3,32 m² Chambre 310,20 m²	
TOTAL89,49 m²	
Extérieurs	
Balcon13,14 m²	
TOTAL Extérieurs13,14 m²	
0 m0,5 m1 m2 m3 m	
le penhuel ●● associés	24/03/2026 - Ind D