
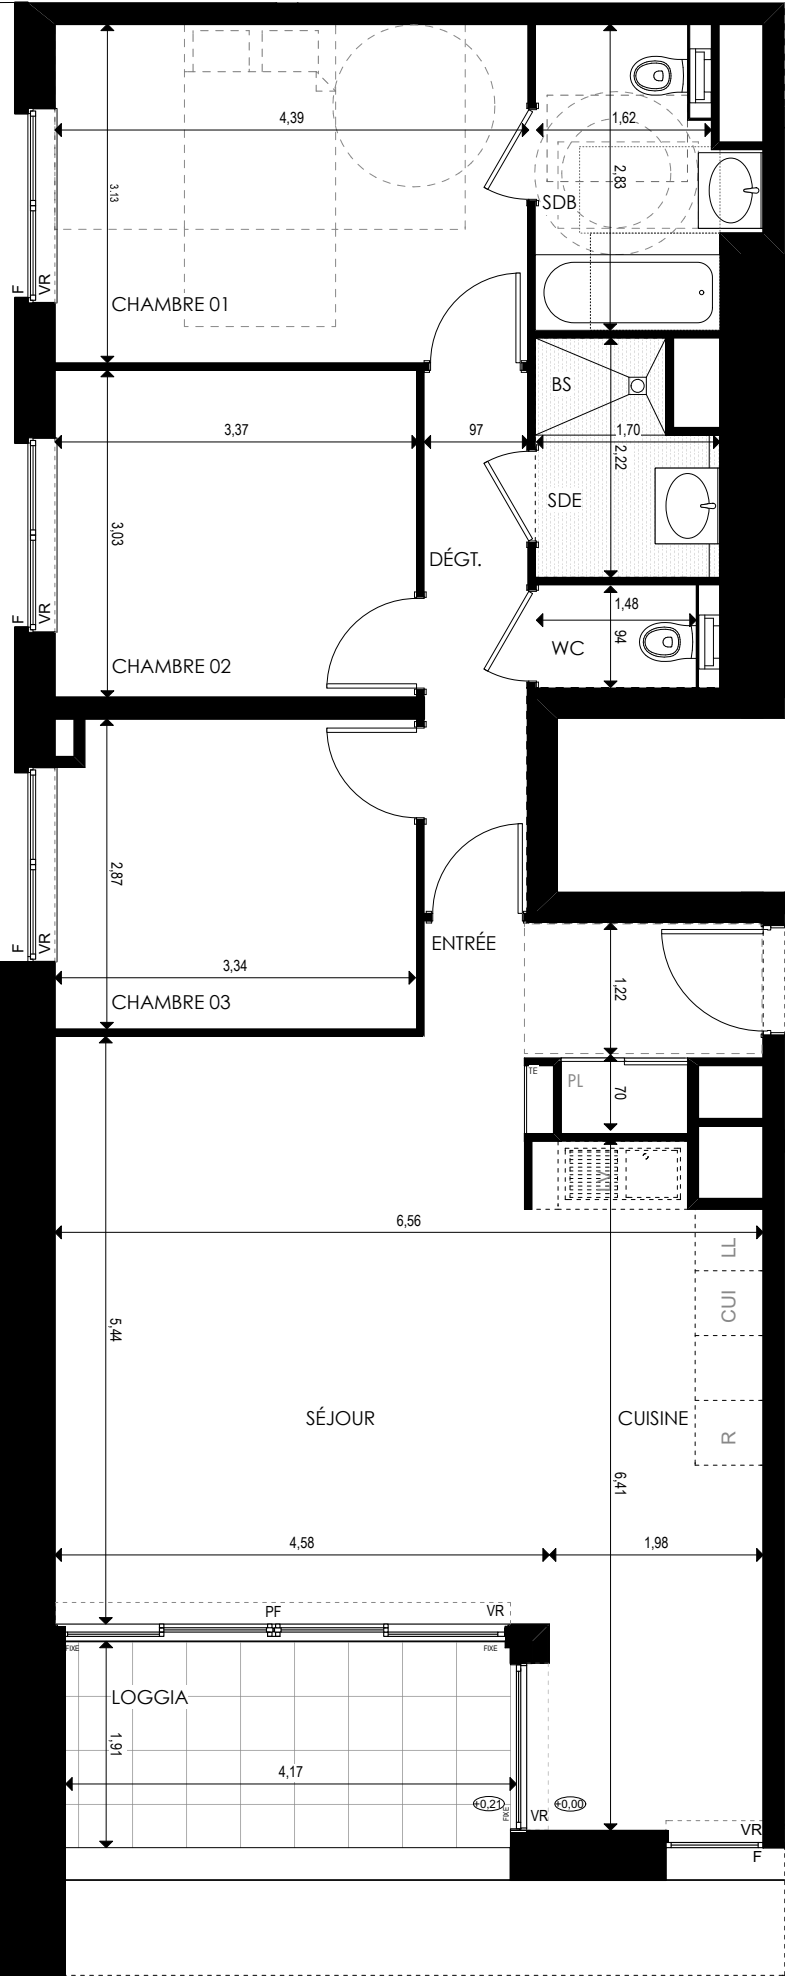


VIVA STARLETTE

Route du Petit Rhin
67 000 - Strasbourg

4 pièces, 2B72
BÂTIMENT 2, 7ème étage

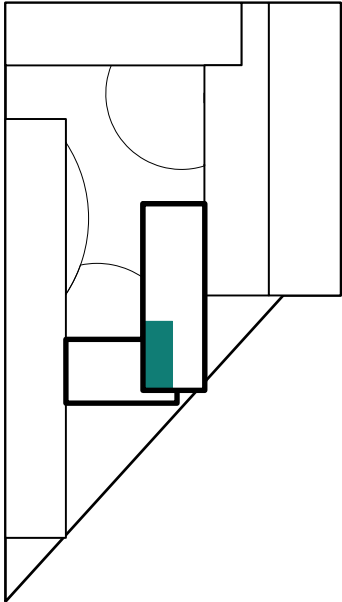

surfaces habitables			
Réception dont :		41,91 m2	
	Entrée		4,49 m2
	Séjour		31,34 m2
	Cuisine		6,08 m2
Suite parentale dont :		18,6 m2	
	Chambre 01		13,76 m2
	Salle de bain		4,84 m2
Chambre 02		10,14 m2	
Chambre 03		9,49 m2	
Dégagement		4,79 m2	
Salle d'eau		3,3 m2	
WC		1,41 m2	
TOTAL		89,63 m2	
Loggia			7,83m2
00.5123			
dominique <u>coulon</u> & associés		HFE ARCHITECTS	04/10/2024

LEGENDE: PF: Porte Fenêtre / F: Fenêtre / FAB: Fenêtre Allège Basse / VR: Volet Roulant / BSO: Brise Soleil Occultant / TE: Tableau Electrique / PL: Placard / CUI: Cuisson / R: Réfrigérateur / LL: Lave Linge / LV: Lave Vaisselle /
BS: Bac de douche Surélevé / Soffite, Faux Plafond: / Niveau: €0.21

NOTA: Des modifications sont susceptibles d'être apportées à ce plan en fonction des nécessités techniques de la réalisation, tant en ce qui concerne les dimensions libres que l'équipement. Les surfaces indiquées sont approximatives. Les retombées, soffites, faux plafonds, canalisations,ballon d'eau chaude, ainsi que l'emplacement des équipements sont figurés à titre indicatif / La surface des placards ou des dressing est incluse dans celle des pièces attenantes