
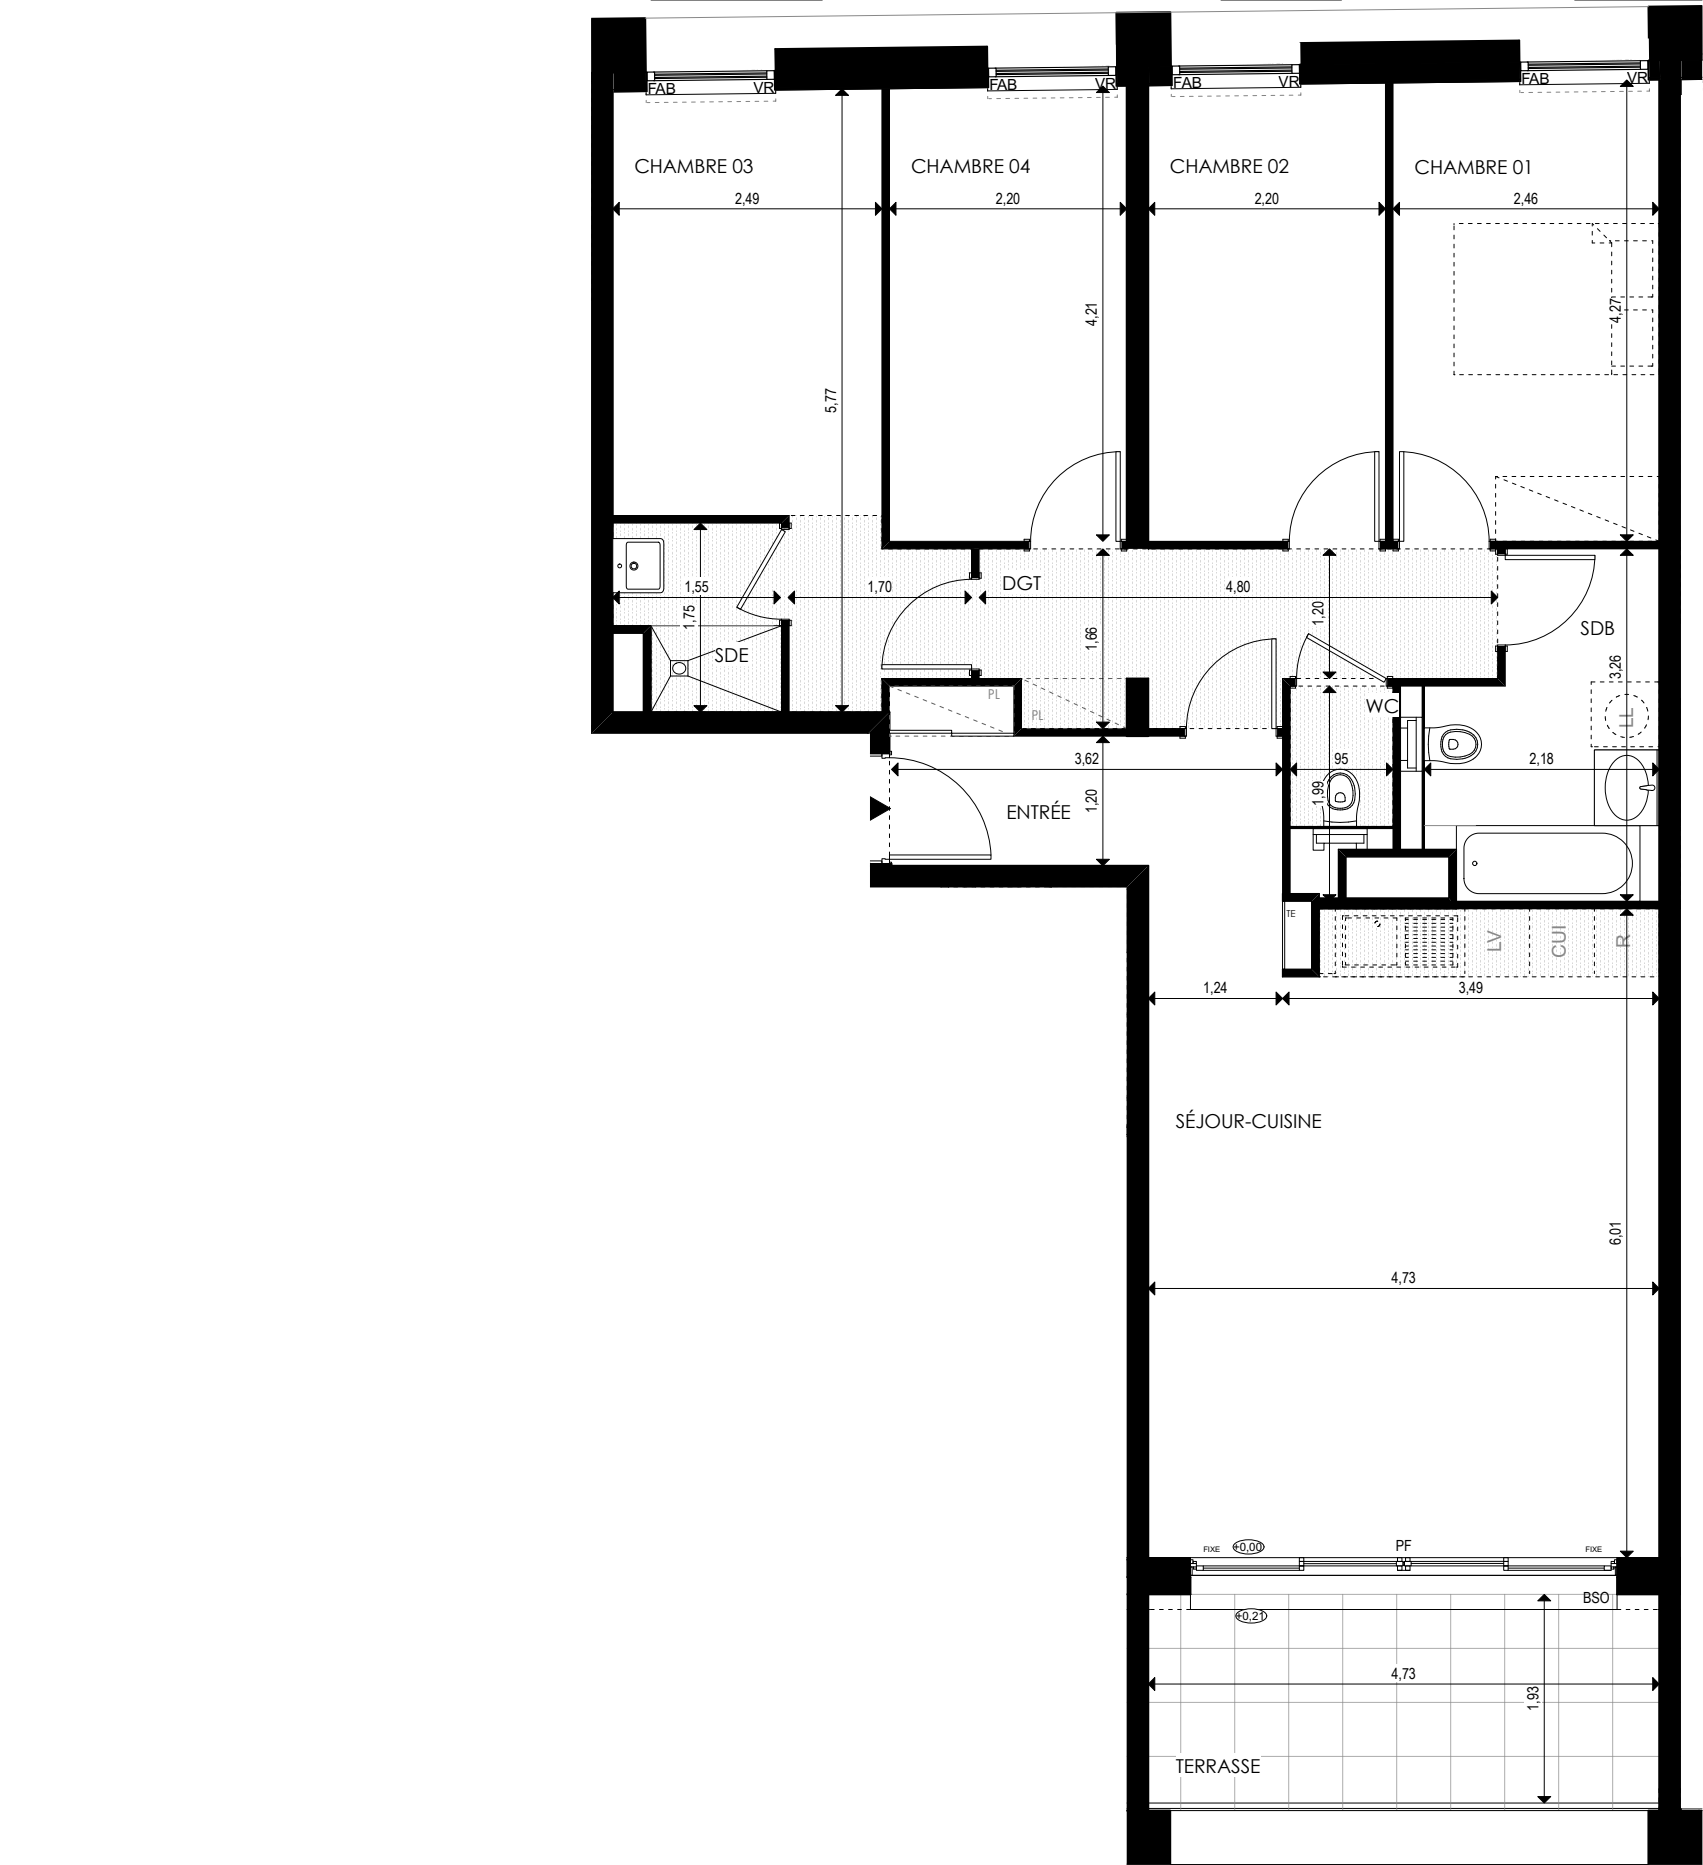


VIVA STARLETTE

Route du Petit Rhin
67 000 - Strasbourg

5 pièces, 2C11
BÂTIMENT 2, 1er étage

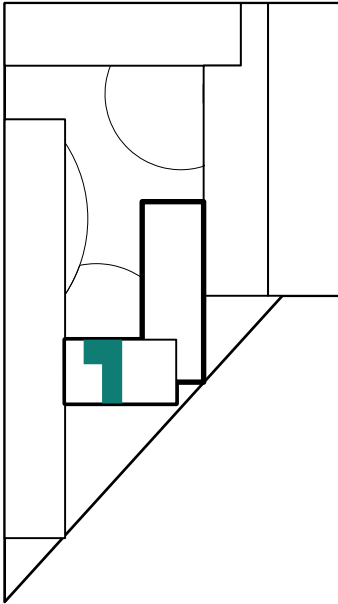

surfaces habitables

Réception dont :	Séjour-Cuisine	33,6 m2	27,47 m2
	Entrée		6,13 m2
Suite parentale dont :	Chambre 01	16,49 m2	10,49 m2
	Salle de bain		6 m2
Chambre 02	9,29 m2		
Chambre 03	12,39 m2		
Chambre 04	9,22 m2		
Dégagement	6,78 m2		
Salle d'eau	2,44 m2		
WC	1,24 m2		

TOTAL 91,46 m2

Terrasse 9,14m2



LEGENDE: PF: Porte Fenêtre / F: Fenêtre / FAB: Fenêtre Allège Basse / VR: Volet Roulant / BSO: Brise Soleil Occultant / TE: Tableau Electrique / PL: Placard / CUI: Cuisson / R: Réfrigérateur / LL: Lave Linge / LV: Lave Vaisselle /
BS: Bac de douche Surélevé / Soffite, Faux Plafond:  / Niveau: 
NOTA: Des modifications sont susceptibles d'être apportées à ce plan en fonction des nécessités techniques de la réalisation, tant en ce qui concerne les dimensions libres que l'équipement. Les surfaces indiquées sont approximatives. Les retombées, soffites, faux plafonds, canalisations,ballon d'eau chaude, ainsi que l'emplacement des équipements sont figurés à titre indicatif / La surface des placards ou des dressing est incluse dans celle des pièces attenantes