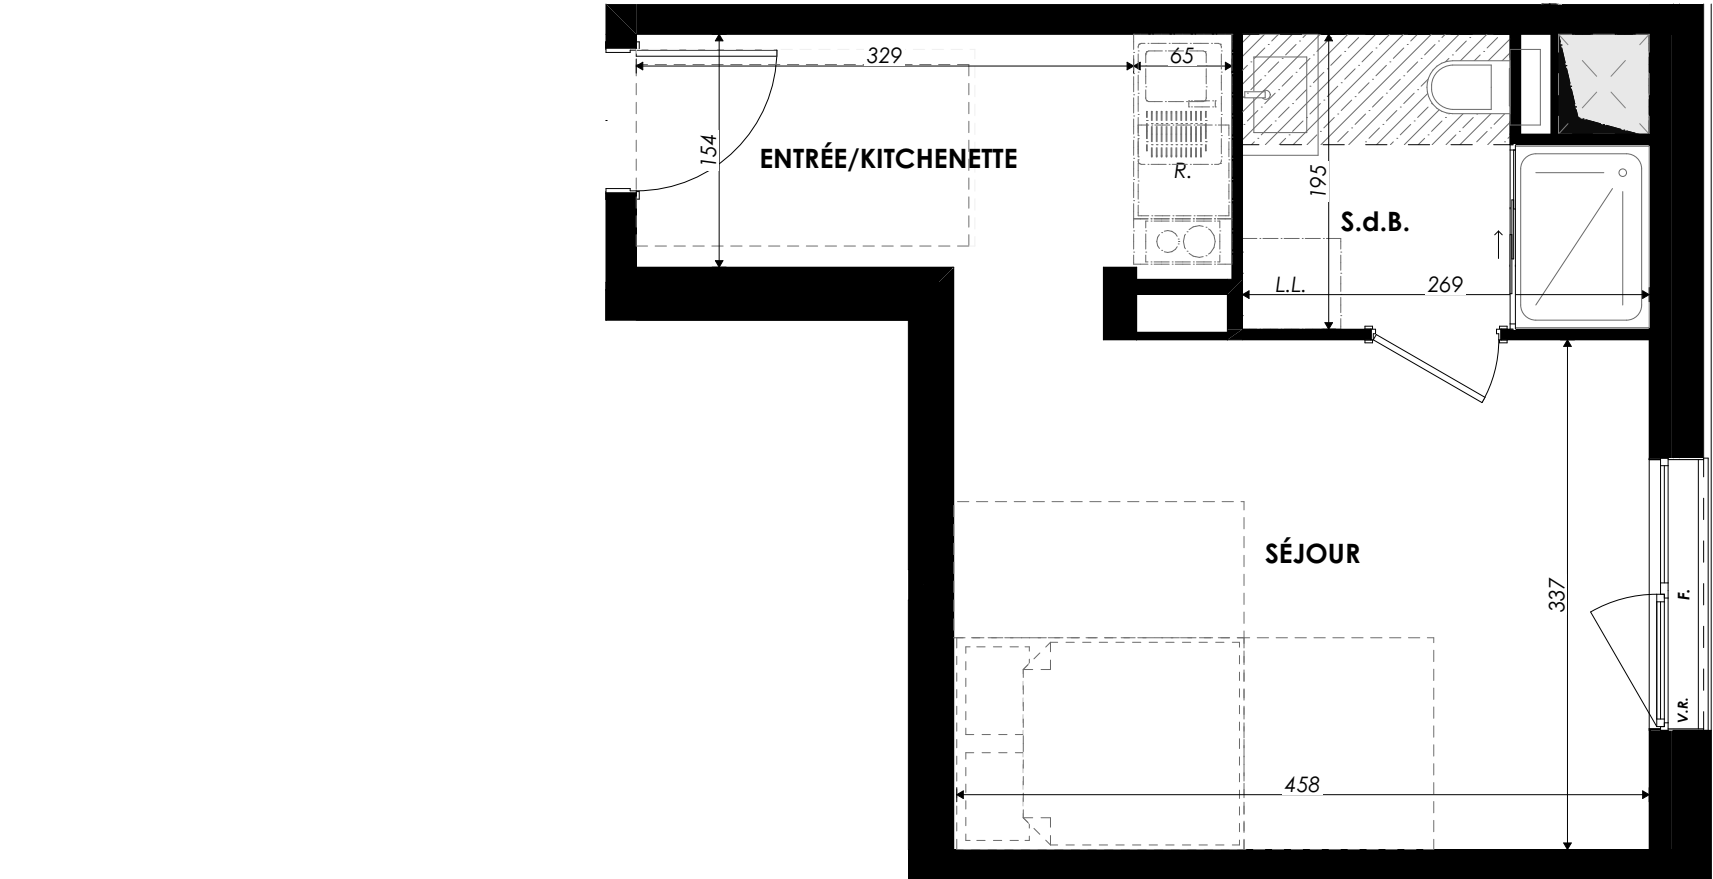


Ce logement est considéré comme évolutif au titre de la loi ELAN du 23 novembre 2018.
Sa conception permet la redistribution des volumes pour garantir l'accessibilité ultérieure de l'unité de vie à l'issue de travaux simples.
Le plan accessible est celui présenté au permis de construire.

Quai de la République
68330 - HUNINGUE

1 pièce - 2026
Bâtiment A, 2^{ème} étage

Surfaces Habitables		
Réception dont :		22,05 m²
Entrée + Kitchenette	6,12 m²	
Séjour	15,98 m²	
SDB		4,57 m²
TOTAL		26,67 m²