


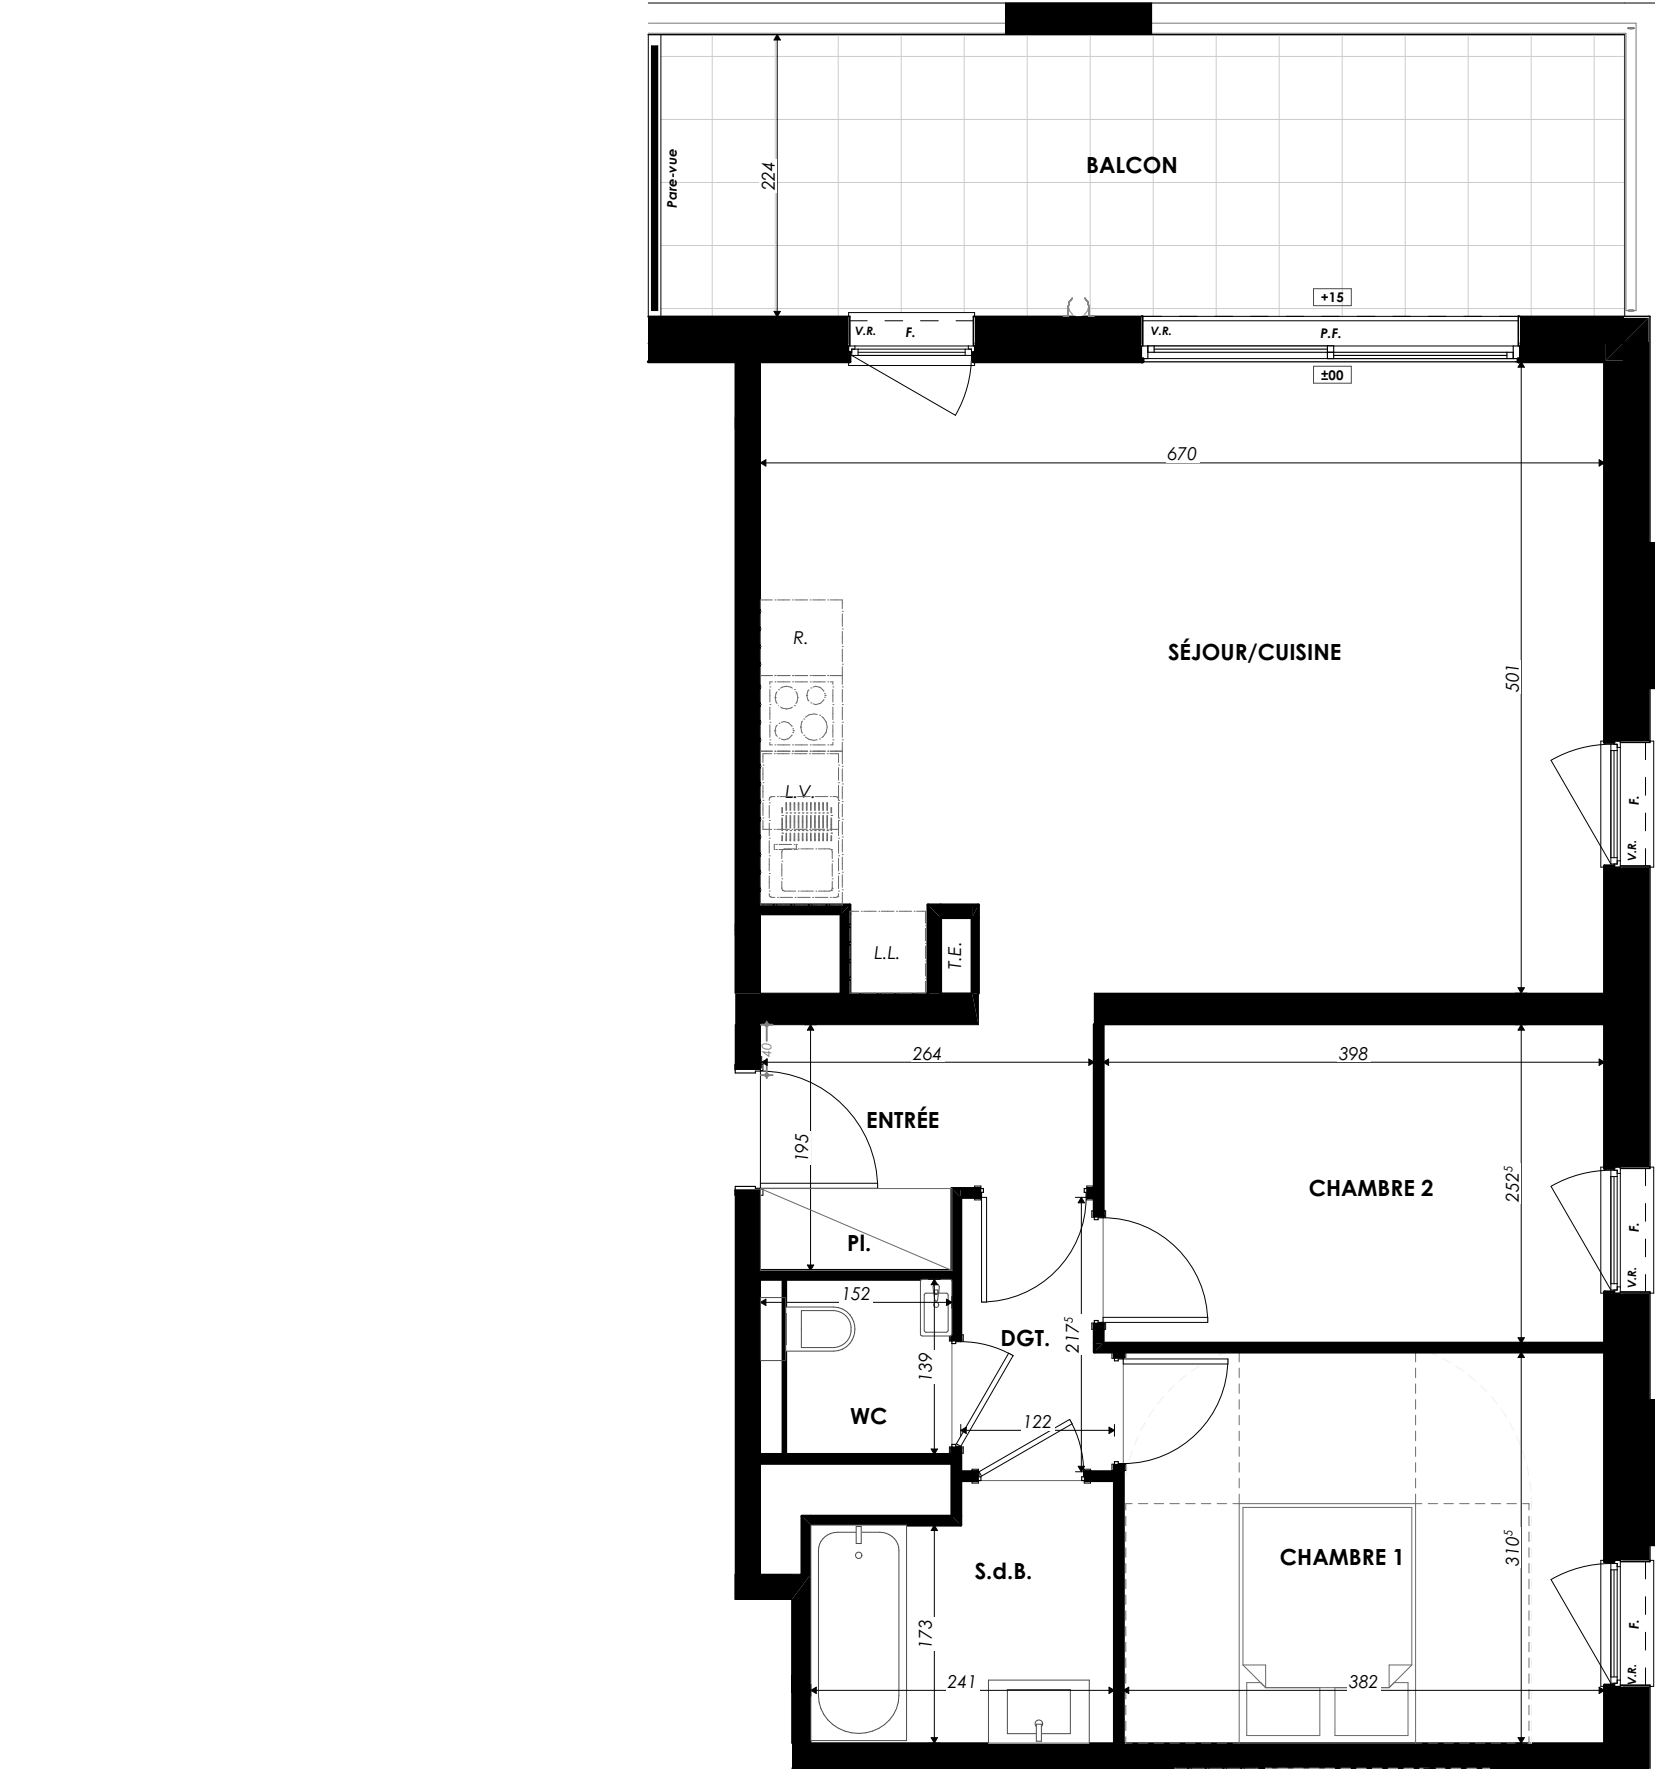

Quai de la République
68330 - HUNINGUE

3 pièces - 4025
Bâtiment B, 2^{eme} étage

Surfaces Habitables		
Réception dont :		37,43 m²
Séjour/Cuisine	33,02 m²	
Entrée+Placard	4,41 m²	
Chambre 1		11,85 m²
Chambre 2		10,06 m²
SDB		4,60 m²
Wc		1,83 m²
Dgt.		2,46 m²
		68,23 m²
Balcon		17,14 m²

OSLO Architectes

10/04/2025 - Indice 1