


Quai de la République
68330 - HUNINGUE

3 pièces - 4047
Bâtiment B, 4^{ème} étage


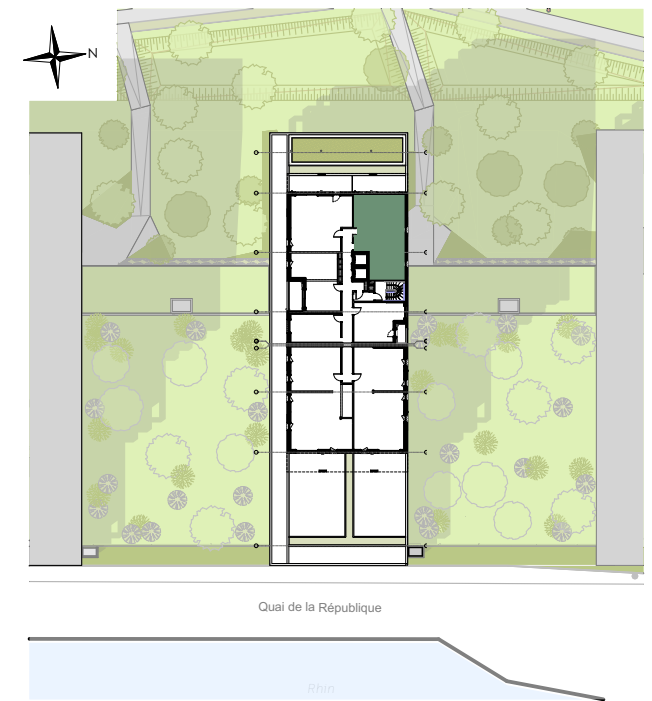


Surfaces Habitables

Réception dont :		27,98 m²
Entrée+Placard	5,21 m²	
Séjour/Cuisine	22,77 m²	
Chambre 1		14,70 m²
Chambre 2		10,09 m²
SDB		6,47 m²
WC		1,94 m²
Dgt.		2,76 m²

63,94 m²

Terrasse	15,77 m²
----------	----------

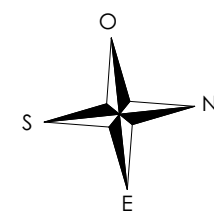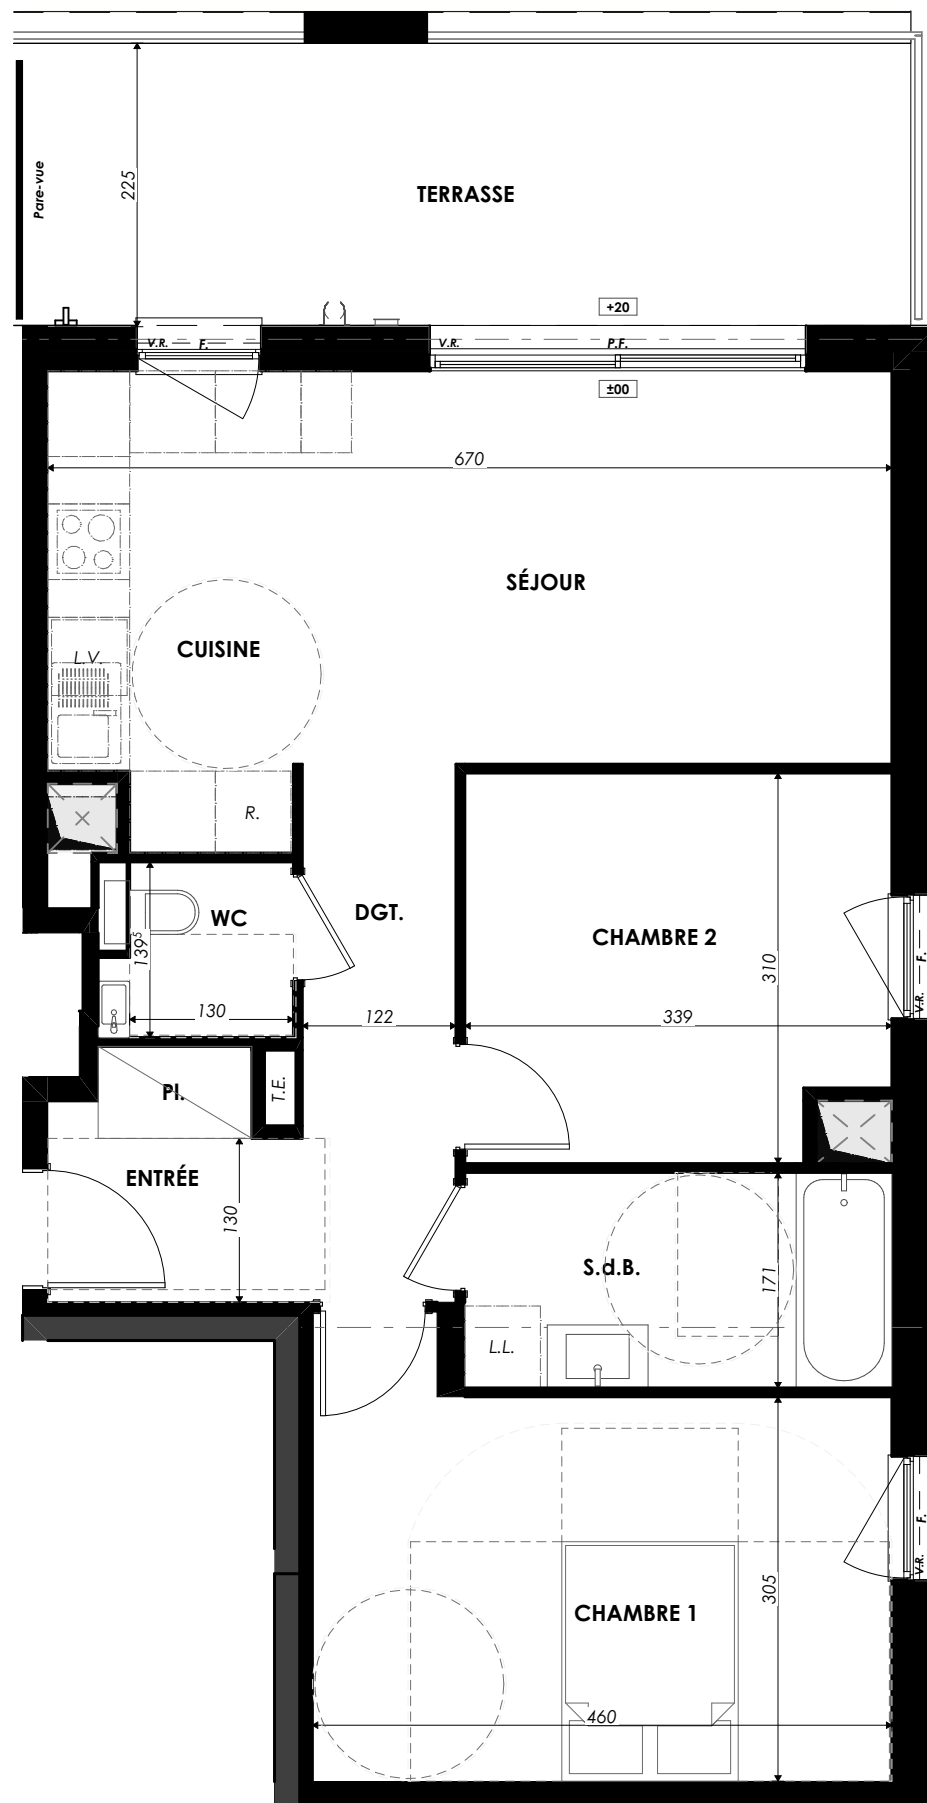

LÉGENDE : P.F. : Porte Fenêtre / F. : Fenêtre / F.A.B. : Fenêtre Allège Basse / V.R. : Volet Roulant / T.E. : Tableau Électrique / Pl. : Placard / CUL. : Cuisson / R. : Réfrigérateur / L.L. : Lave Linge / L.V. : Lave Vaisselle / Soffite, faux plafond  Niveau 

NOTA : Des modifications sont susceptibles d'être apportées à ce plan en fonction des nécessités techniques de la réalisation, tant en ce qui concerne les dimensions libres que l'équipement. Les surfaces indiquées sont approximatives. Les retombées, soffites, faux plafonds, canalisations, ballon d'eau chaude, ainsi que l'emplacement des équipements sont figurés à titre indicatif / La surface des placards ou des dressings est incluse dans celle des pièces attenantes.