


Elyme

Lot E8, ZAC du Grand Large
59140 - Dunkerque



4 pièces - A13
Bâtiment A, 1er étage

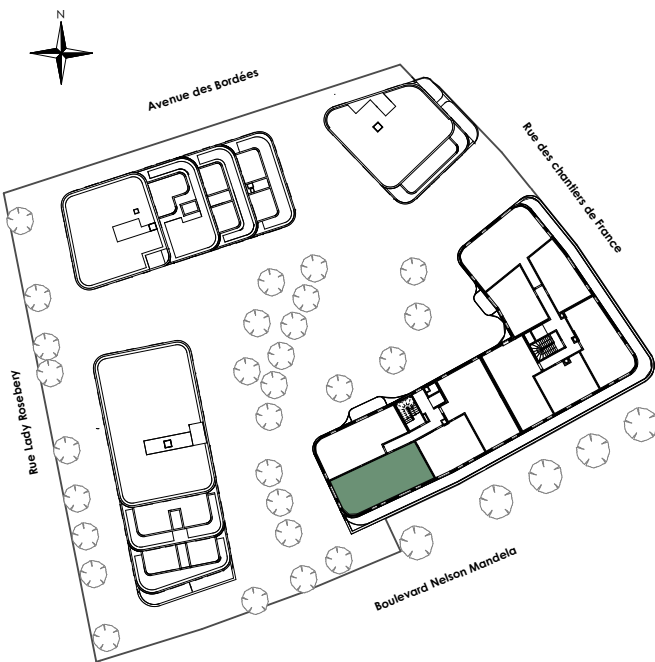

Surfaces Habitables

Reception dont :	29,65 m²
Entrée	4,20 m²
Salon	20,14 m²
Cuisine	5,31 m²
DGT	2,19 m²
Chambre 1	13,06 m²
Chambre 2	13,86 m²
Chambre 3	11,10 m²
S.d.D.	2,89 m²
S.d.B.	5,88 m²
WC	1,21 m²

TOTAL	79,84 m²
Terrasse	22,63 m²

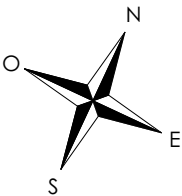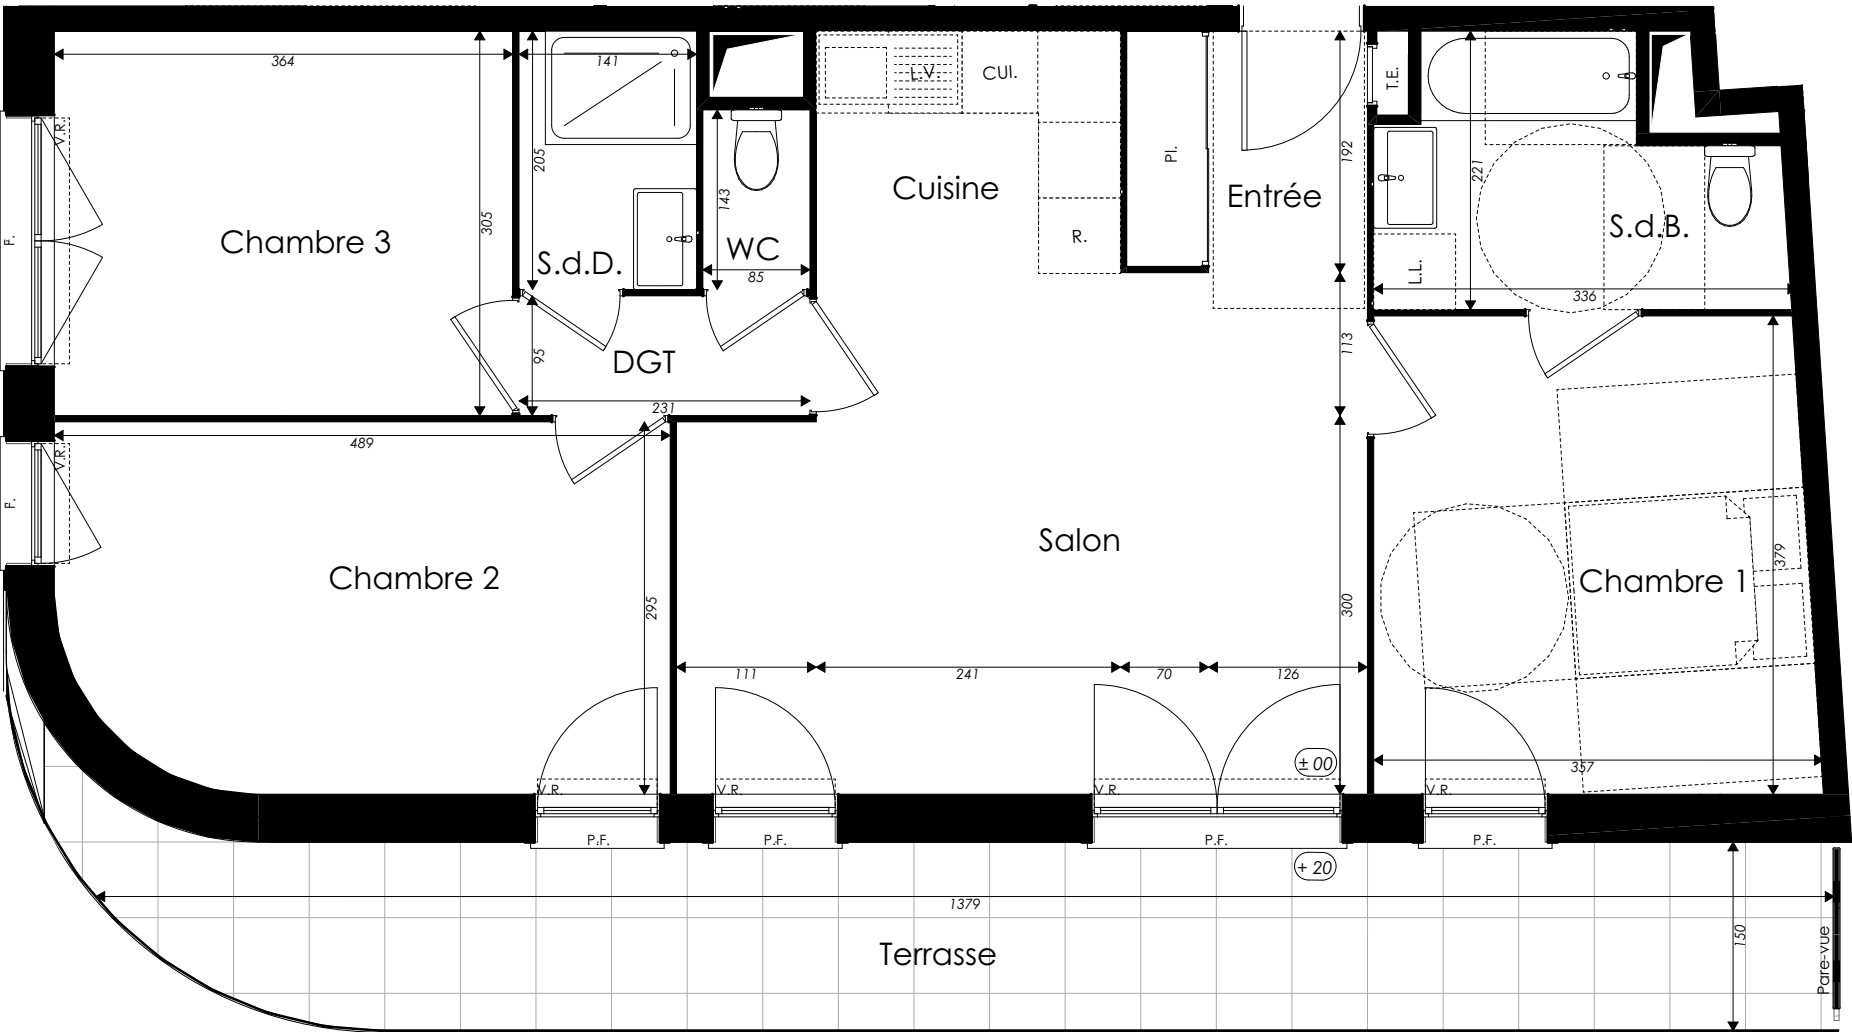

LÉGENDE : P.F. : Porte Fenêtre / F. : Fenêtre / F.A.B. : Fenêtre Allège Basse / V.R. : Volet Roulant / T.E. : Tableau Électrique / PL. Placard / CUI. Cuisson / R. Réfrigérateur / L.L. : Lave Linge / L.V. : Lave Vaisselle / Soffite, faux-plafond / Niveau (+00)

NOTA : Des modifications sont susceptibles d'être apportées à ce plan en fonction des nécessités techniques de la réalisation, tant en ce qui concerne les dimensions libres que l'équipement. Les surfaces indiquées sont approximatives. Les retombées, soffites, faux plafonds, canalisations, ballon d'eau chaude, ainsi que l'emplacement des équipements sont figurés à titre indicatif / La surface des placards ou des dressings est incluse dans celle des pièces attenantes.

OLGGA

27/02/2025 - Indice A