

Les terrasses de l'Ouest



104 Chemin des Côtes
69120 - Lentilly

4 pièces - B 102
Bâtiment B, 1er étage

Chemin des côtes



Réception dont :	Salon - cuisine	38,57
		38,57 m²
	Chambre 1	9,57
	Chambre 2	12,55
	Chambre 3	10,43
	dgt	3,95
	Hall	3,43
	pl	0,59
	rgt	0,92
	SDB	6,02
	SDE	2,36
	wc	1,56
TOTAL		89,95 m²
TERRASSE		33,37

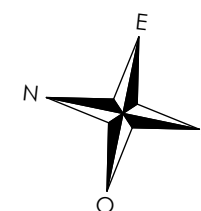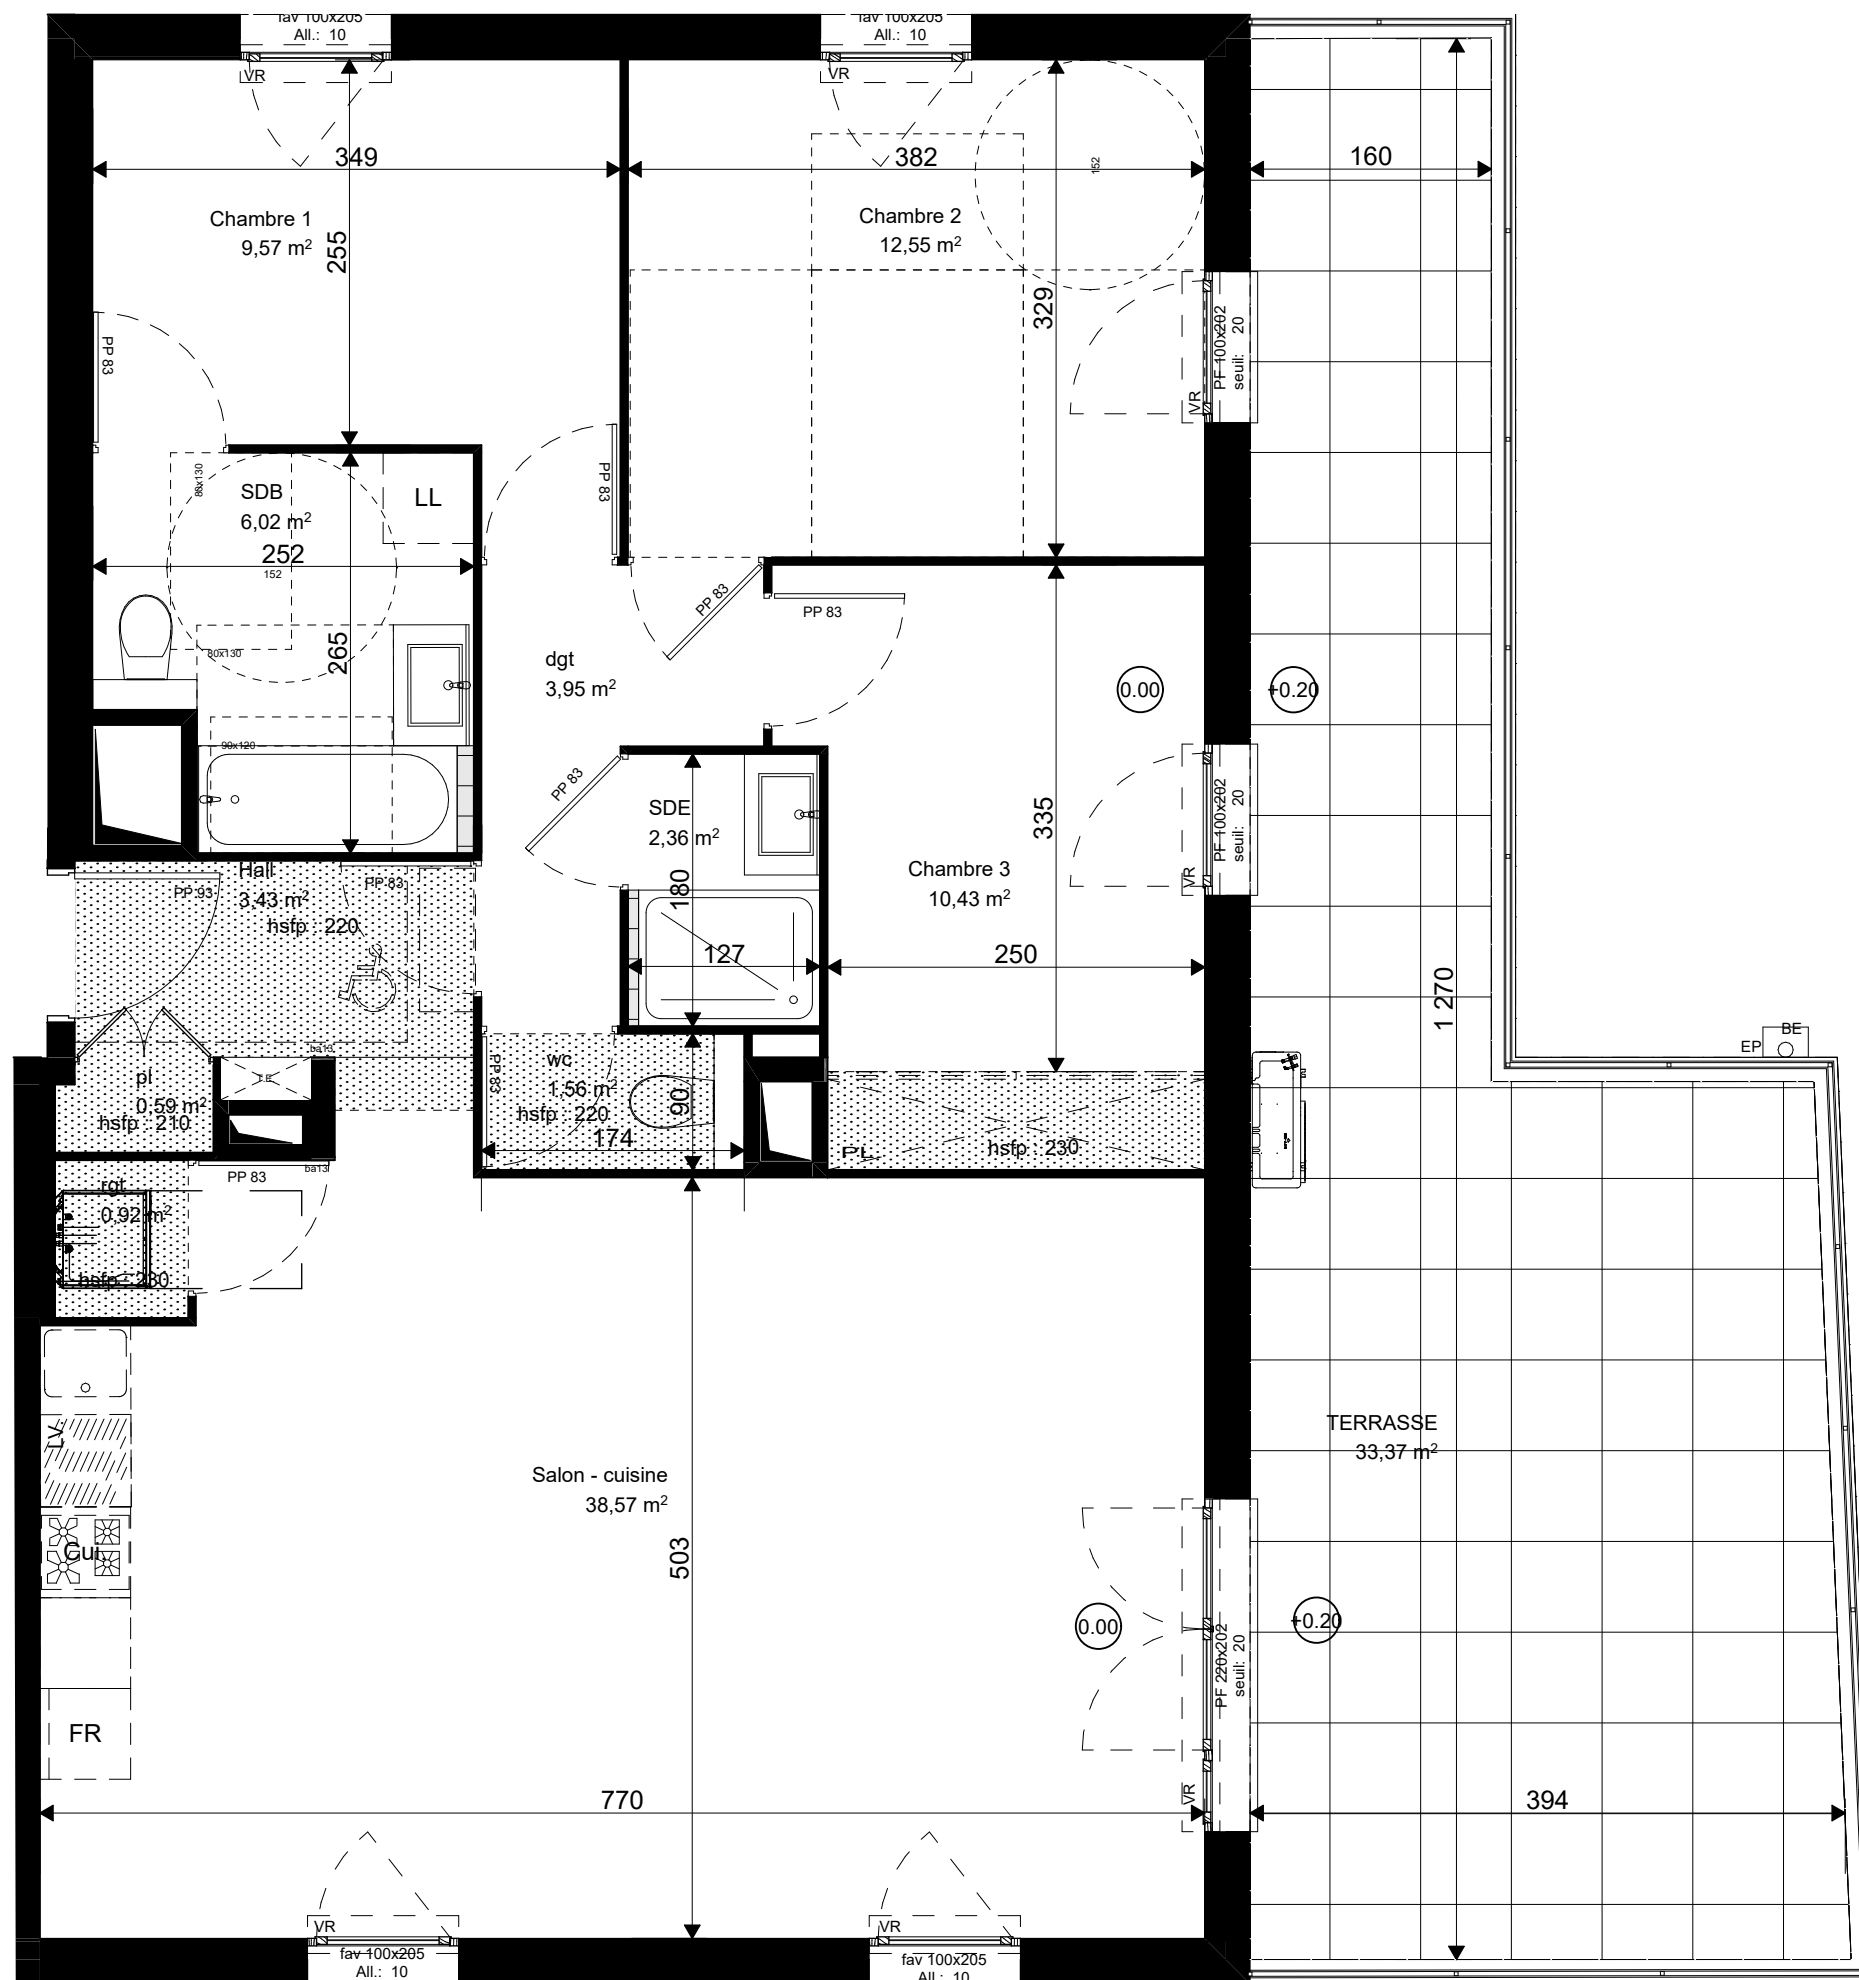

LÉGENDE :P.F.: Porte Fenêtre / F.: Fenêtre / F.A.B.: Fenêtre Allège Basse / V.R.: Volet Roulant / T.E.: Tableau Électrique / Pl.: Placard / CUI.: Cuisson/R.: Réfrigérateur/L.L.: Lave Linge / L.V.: Lave Vaisselle/Soffite, faux plafond /



Espace
BUREAU

/ Niveau +15

NOTA
: Des modifications sont susceptibles d'être apportées à ce plan en fonction des nécessités techniques de la réalisation, tant en ce qui concerne les dimensions libres que l'équipement. Les surfaces et les cotes altimétriques indiquées sont approximatives. Les retombées, soffites, faux plafonds, canalisations, ballon d'eau chaude, ainsi que l'emplacement des équipements sont figurés à titre indicatif / La surface des placards ou des dressings est incluse dans celle des pièces attenantes.

12/02/2025

-