


Les terrasses de l'Ouest

104 Chemin des Côtes
69120 - Lentilly

3 pièces - B 103
Bâtiment B, 1er étage

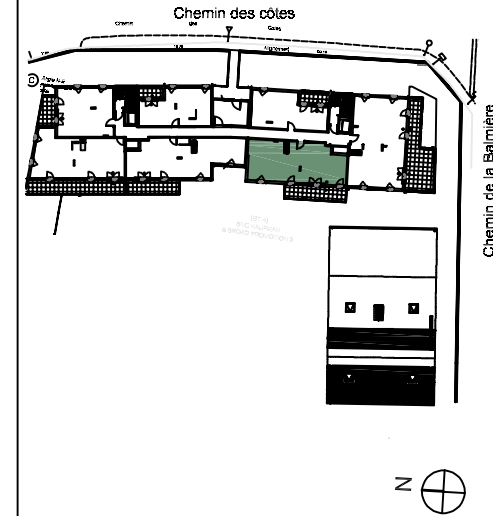

Surfaces Habitables



Séjour/Cuisine	37,97 m ²
Chambre 1	11,54 m ²
Chambre 2	10,08 m ²
Chambre 3	9,36 m ²
Dégagement	5,95 m ²
Salle de bain	5,68 m ²
Salle d'eau	2,18 m ²
W.C.	1,26 m ²

TOTAL 84,02 m²

Terrasse 25,60 m²



26/06/2026

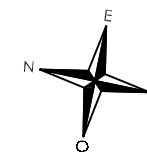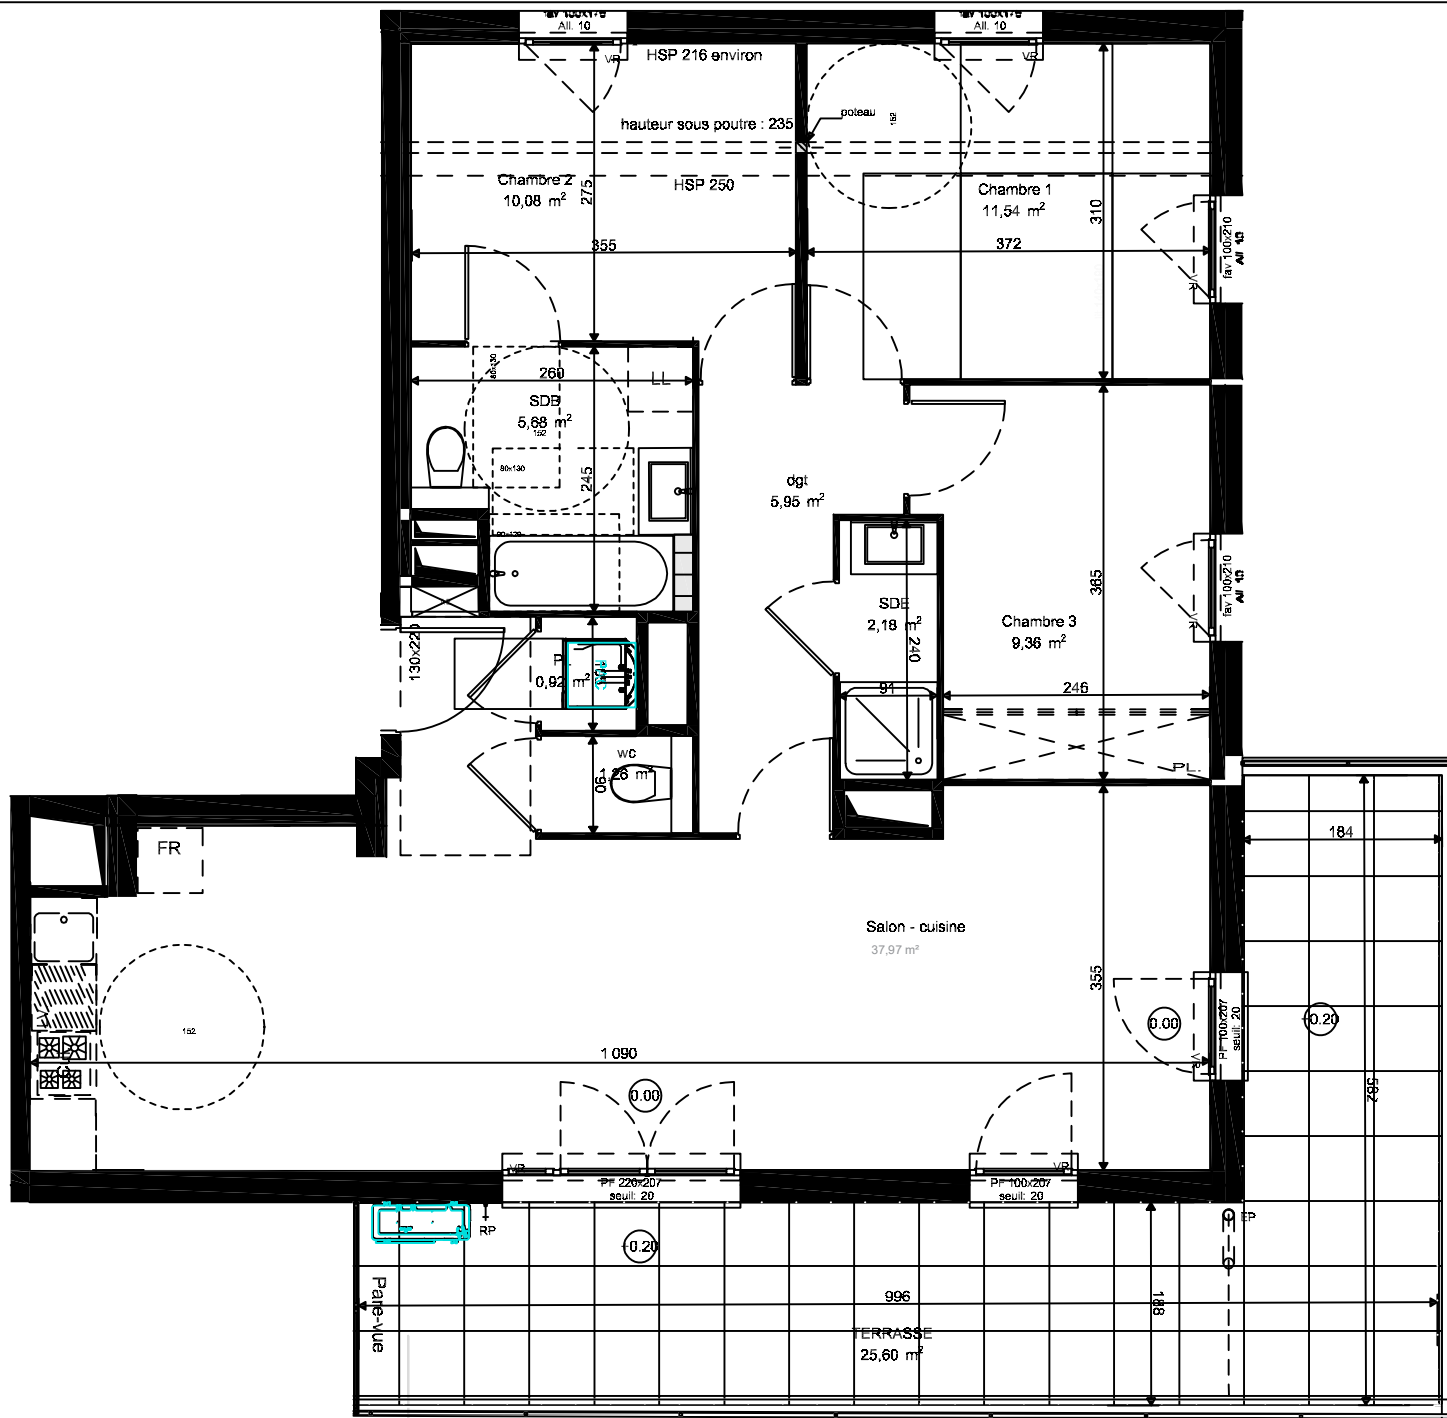

LÉGENDE : P.F. : Porte Fenêtre / F. : Fenêtre / F.A.B. : Fenêtre Allège Basse / V.R. : Volet Roulant / T.E. : Tableau Électrique / Pl. : Placard / Cul. : Cuisson/R. : Réfrigérateur/L.L. : Lave Linge / L.V. : Lave Vaisselle/Soffite, faux plafond /

Espace
BUREAU / Niveau (+19)

NOTA : Des modifications sont susceptibles d'être apportées à ce plan en fonction des nécessités techniques de la réalisation, tant en ce qui concerne les dimensions libres que l'équipement. Les surfaces et les cotes alimétriques indiquées sont approximatives. Les retables, soffites, faux plafonds, canalisations, ballon d'eau chaude, ainsi que l'emplacement des équipements sont figurés à titre indicatif / La surface des placards ou des dressings est incluse dans celle des pièces attenantes.