


Rue du Corps de Garde
44600 - Saint-Nazaire

5 pièces - Appartement villa A41
Bâtiment A, Attique


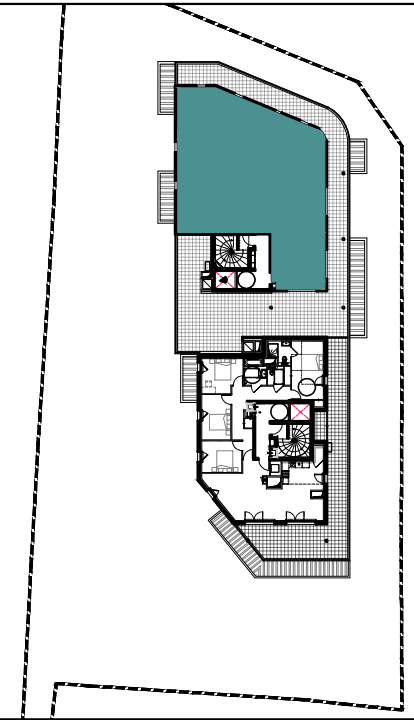


Surfaces Habitables

Réception dont :	66.32 m²
Séjour Entrée	47.77 m²
Cuisine	18.55 m²
Chambre 1 + Salle de bains	22.97 m²
Chambre 2	13.11 m²
Chambre 3	13.37 m²
Chambre 4	14.39 m²
Dégagement	7.91 m²
Salle de bains	5.07 m²
Wc 1	2.10 m²
Wc 2	1.57 m²
Cellier	3.35 m²
Salle d'eau 2	3.43 m²

TOTAL	153.59 m²
-------	-----------

Terrasse	133.00 m²
----------	-----------

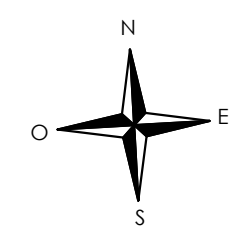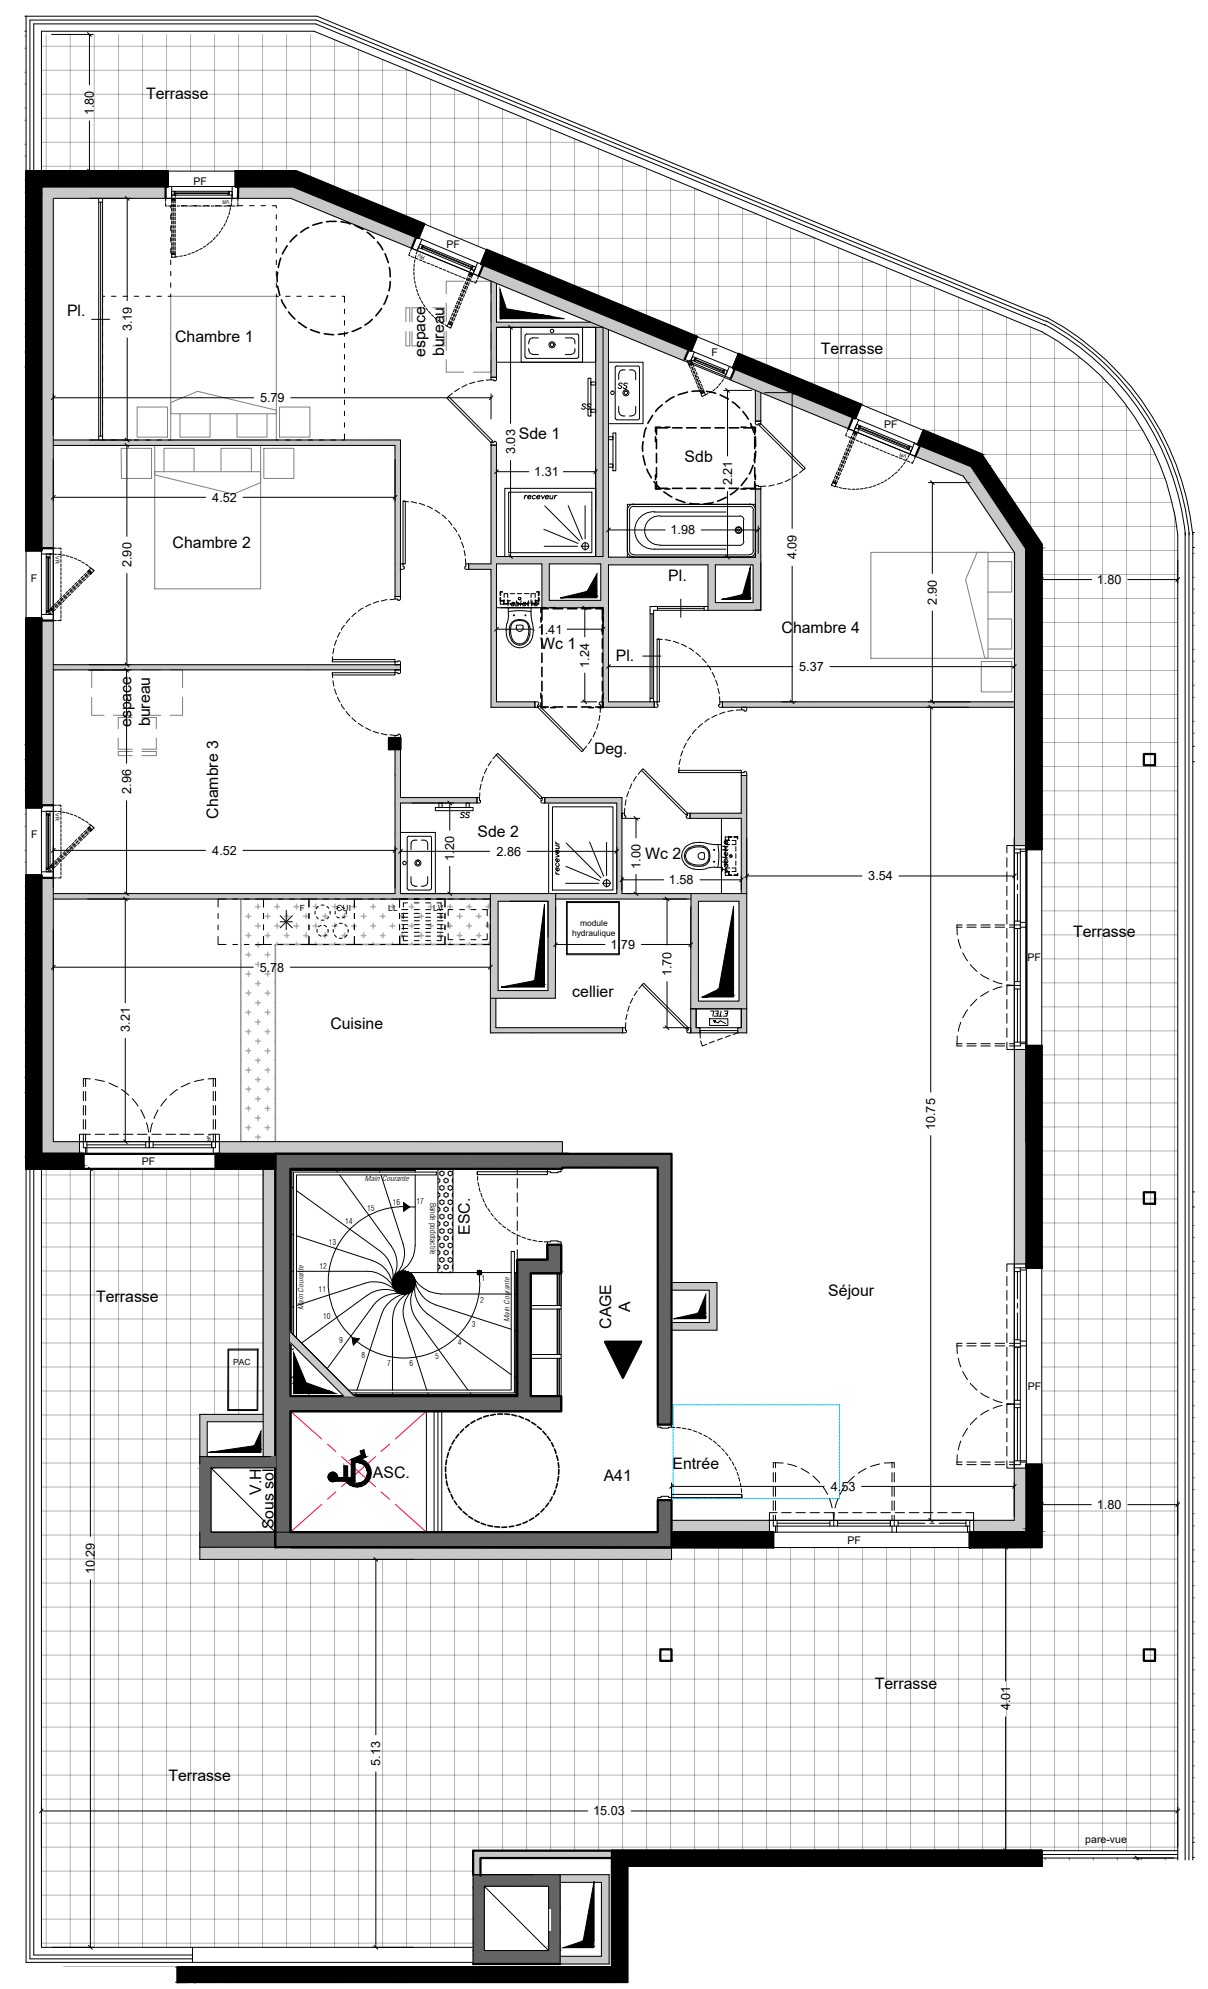

LÉGENDE : P.F. : Porte Fenêtre / F.A.F : Fenêtre allège fixe / F : Fenêtre / V.R. : Volet Roulant / PL. : Placard / CUL. : Cuisson / R. : Réfrigérateur / L.L. : Lave Linge / L.V. : Lave Vaisselle / Soffite, faux plafond, poutre (hsp 2,20 mini.)
BD. : Ballon thermo dynamique / SS : Sèche-serviettes / ETEL : Tableau Électrique

NOTA : Des modifications sont susceptibles d'être apportées à ce plan en fonction des nécessités techniques de la réalisation, tant en ce qui concerne les dimensions libres que l'équipement. Les surfaces indiquées sont approximatives. Les retombées, soffites, faux plafonds, canalisations, ballon d'eau chaude, ainsi que l'emplacement des équipements sont figurés à titre indicatif / La surface des placards ou des dressings est incluse dans celle des pièces attenantes.