


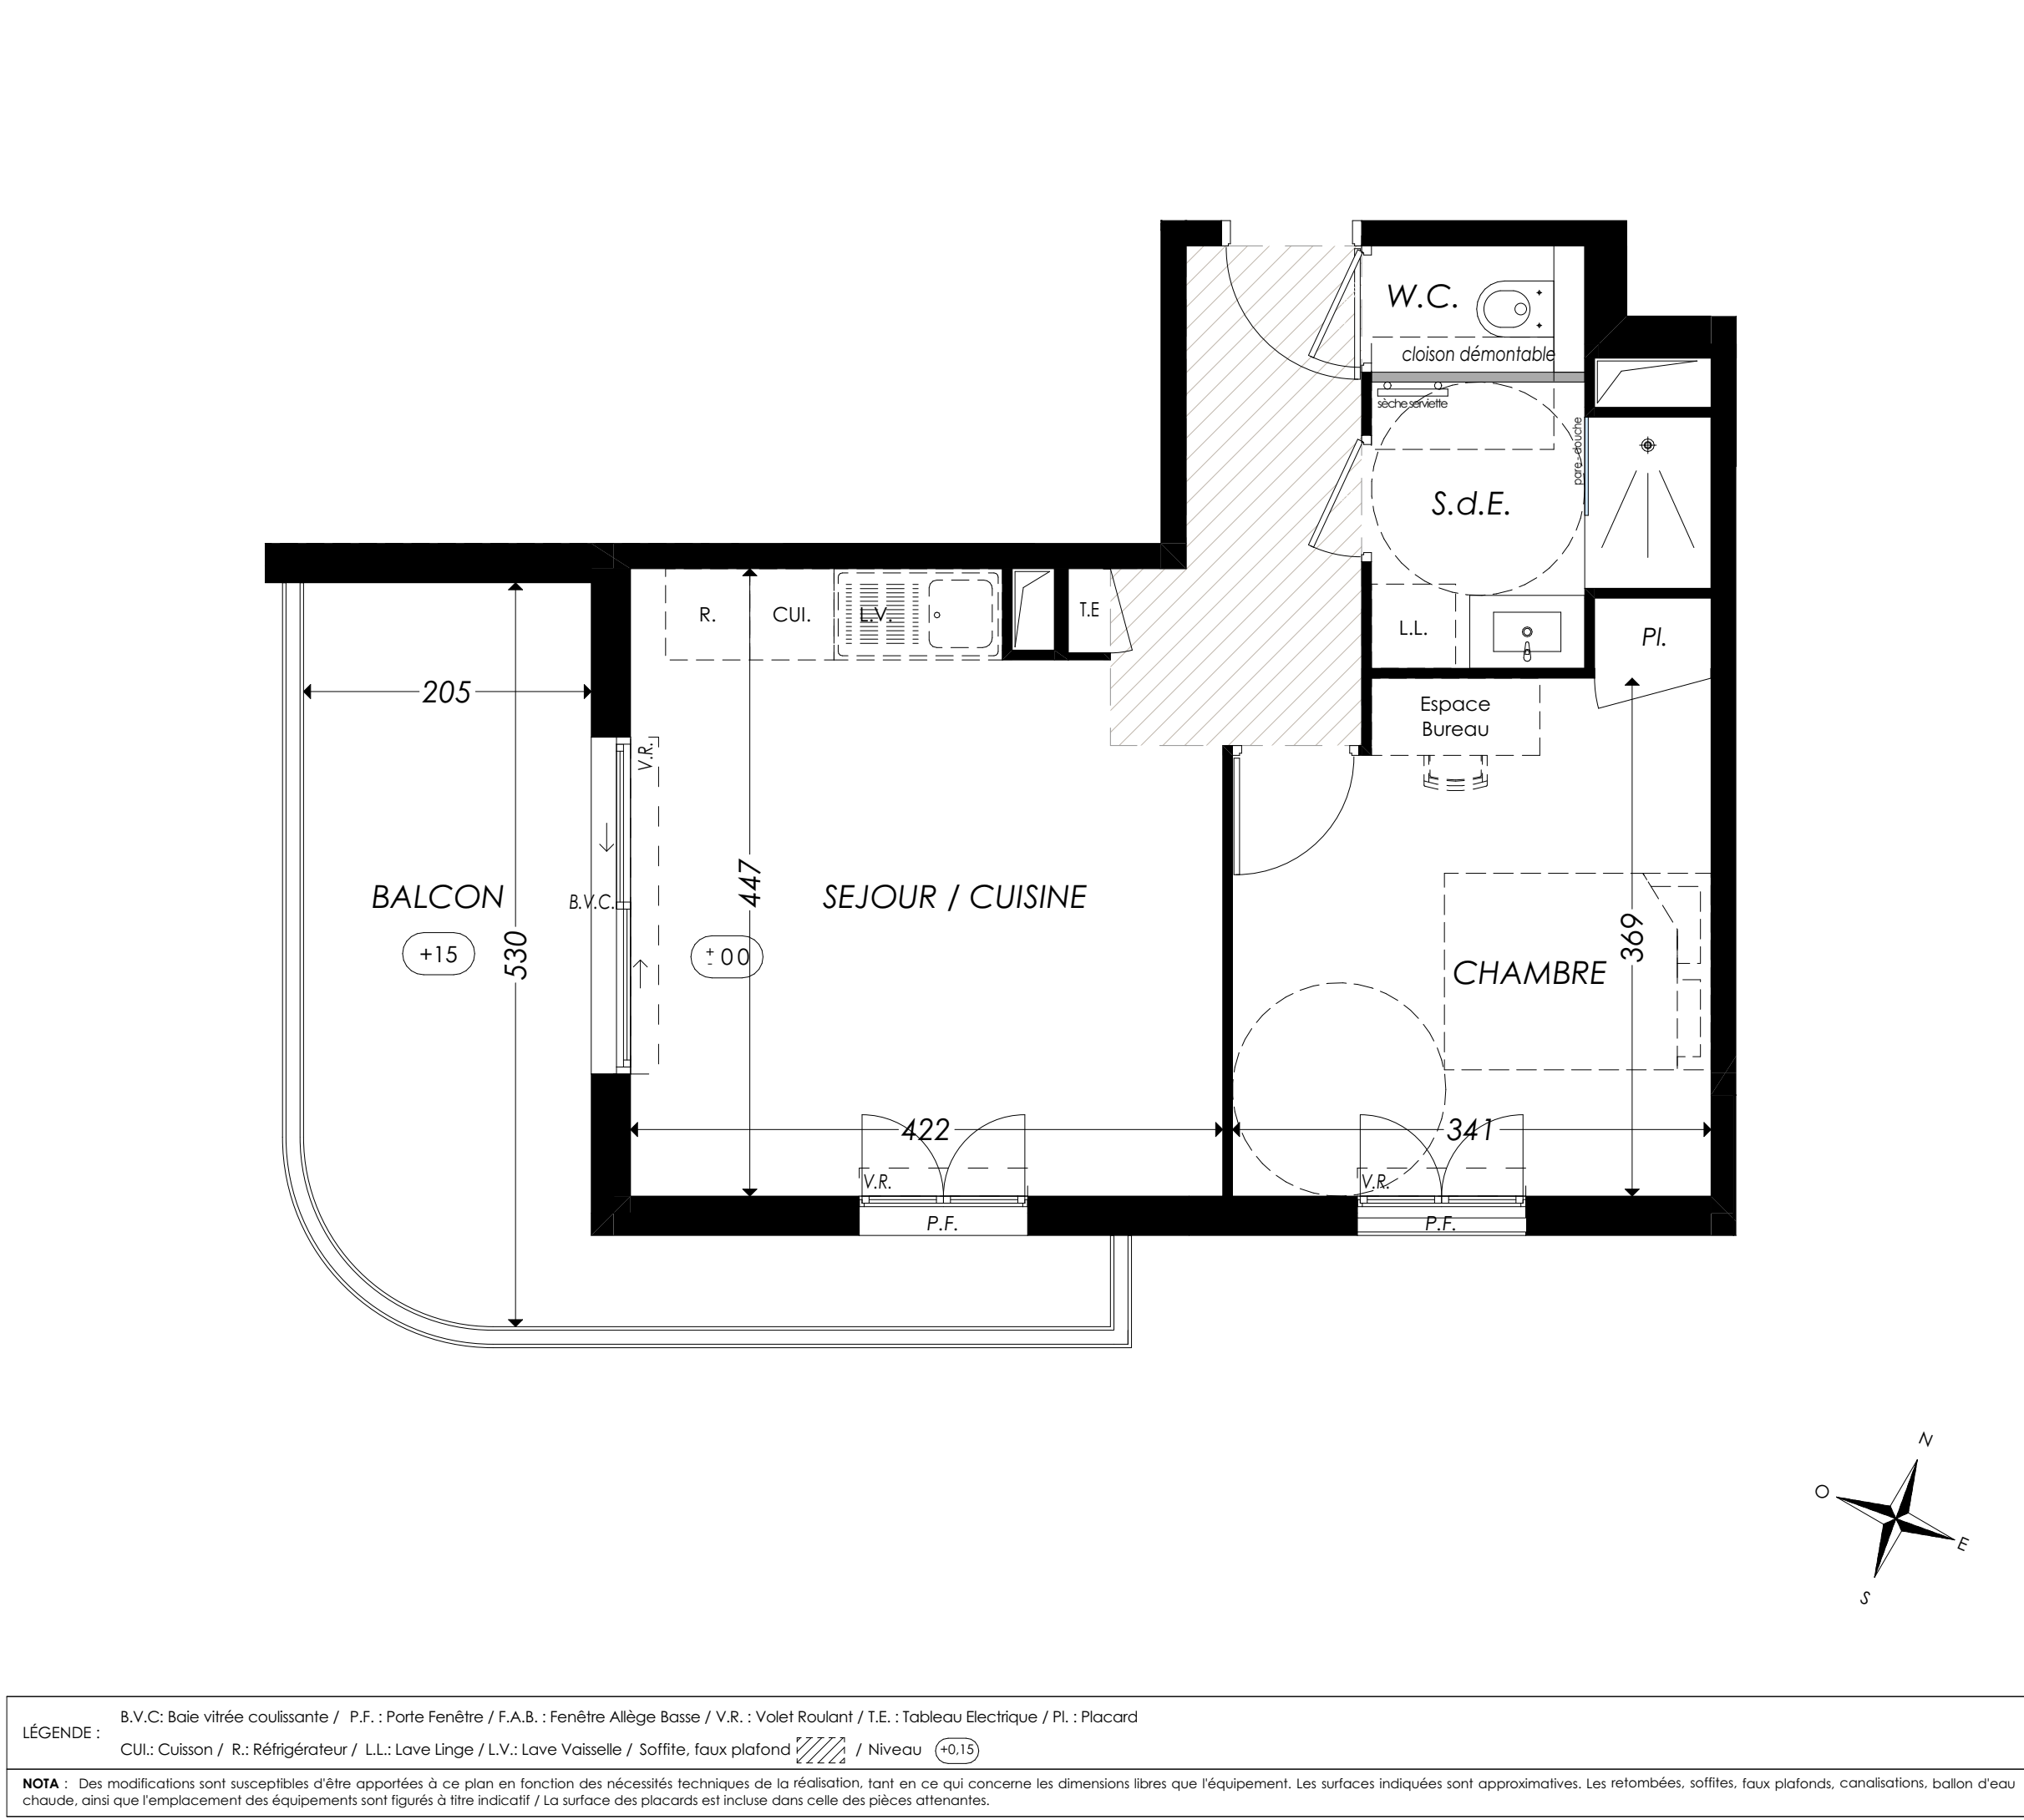

Nouvelle Vague

195 Chemin du petit four
06600 - Antibes

2 pièces - A 306
Bâtiment A, 3^{ème} étage

Surfaces Habitables		
Réception dont :		22,50 m ²
Entrée	2,75 m ²	
Séjour / Cuisine	19,75 m ²	
Chambre		12,45 m ²
Salle d'eau		4,20 m ²
W.C.		1,35 m ²
TOTAL		40,50 m²
Balcon		12,88 m ²

DIKANSKY ARCHITECTES

Janvier 2025 - Indice 0