


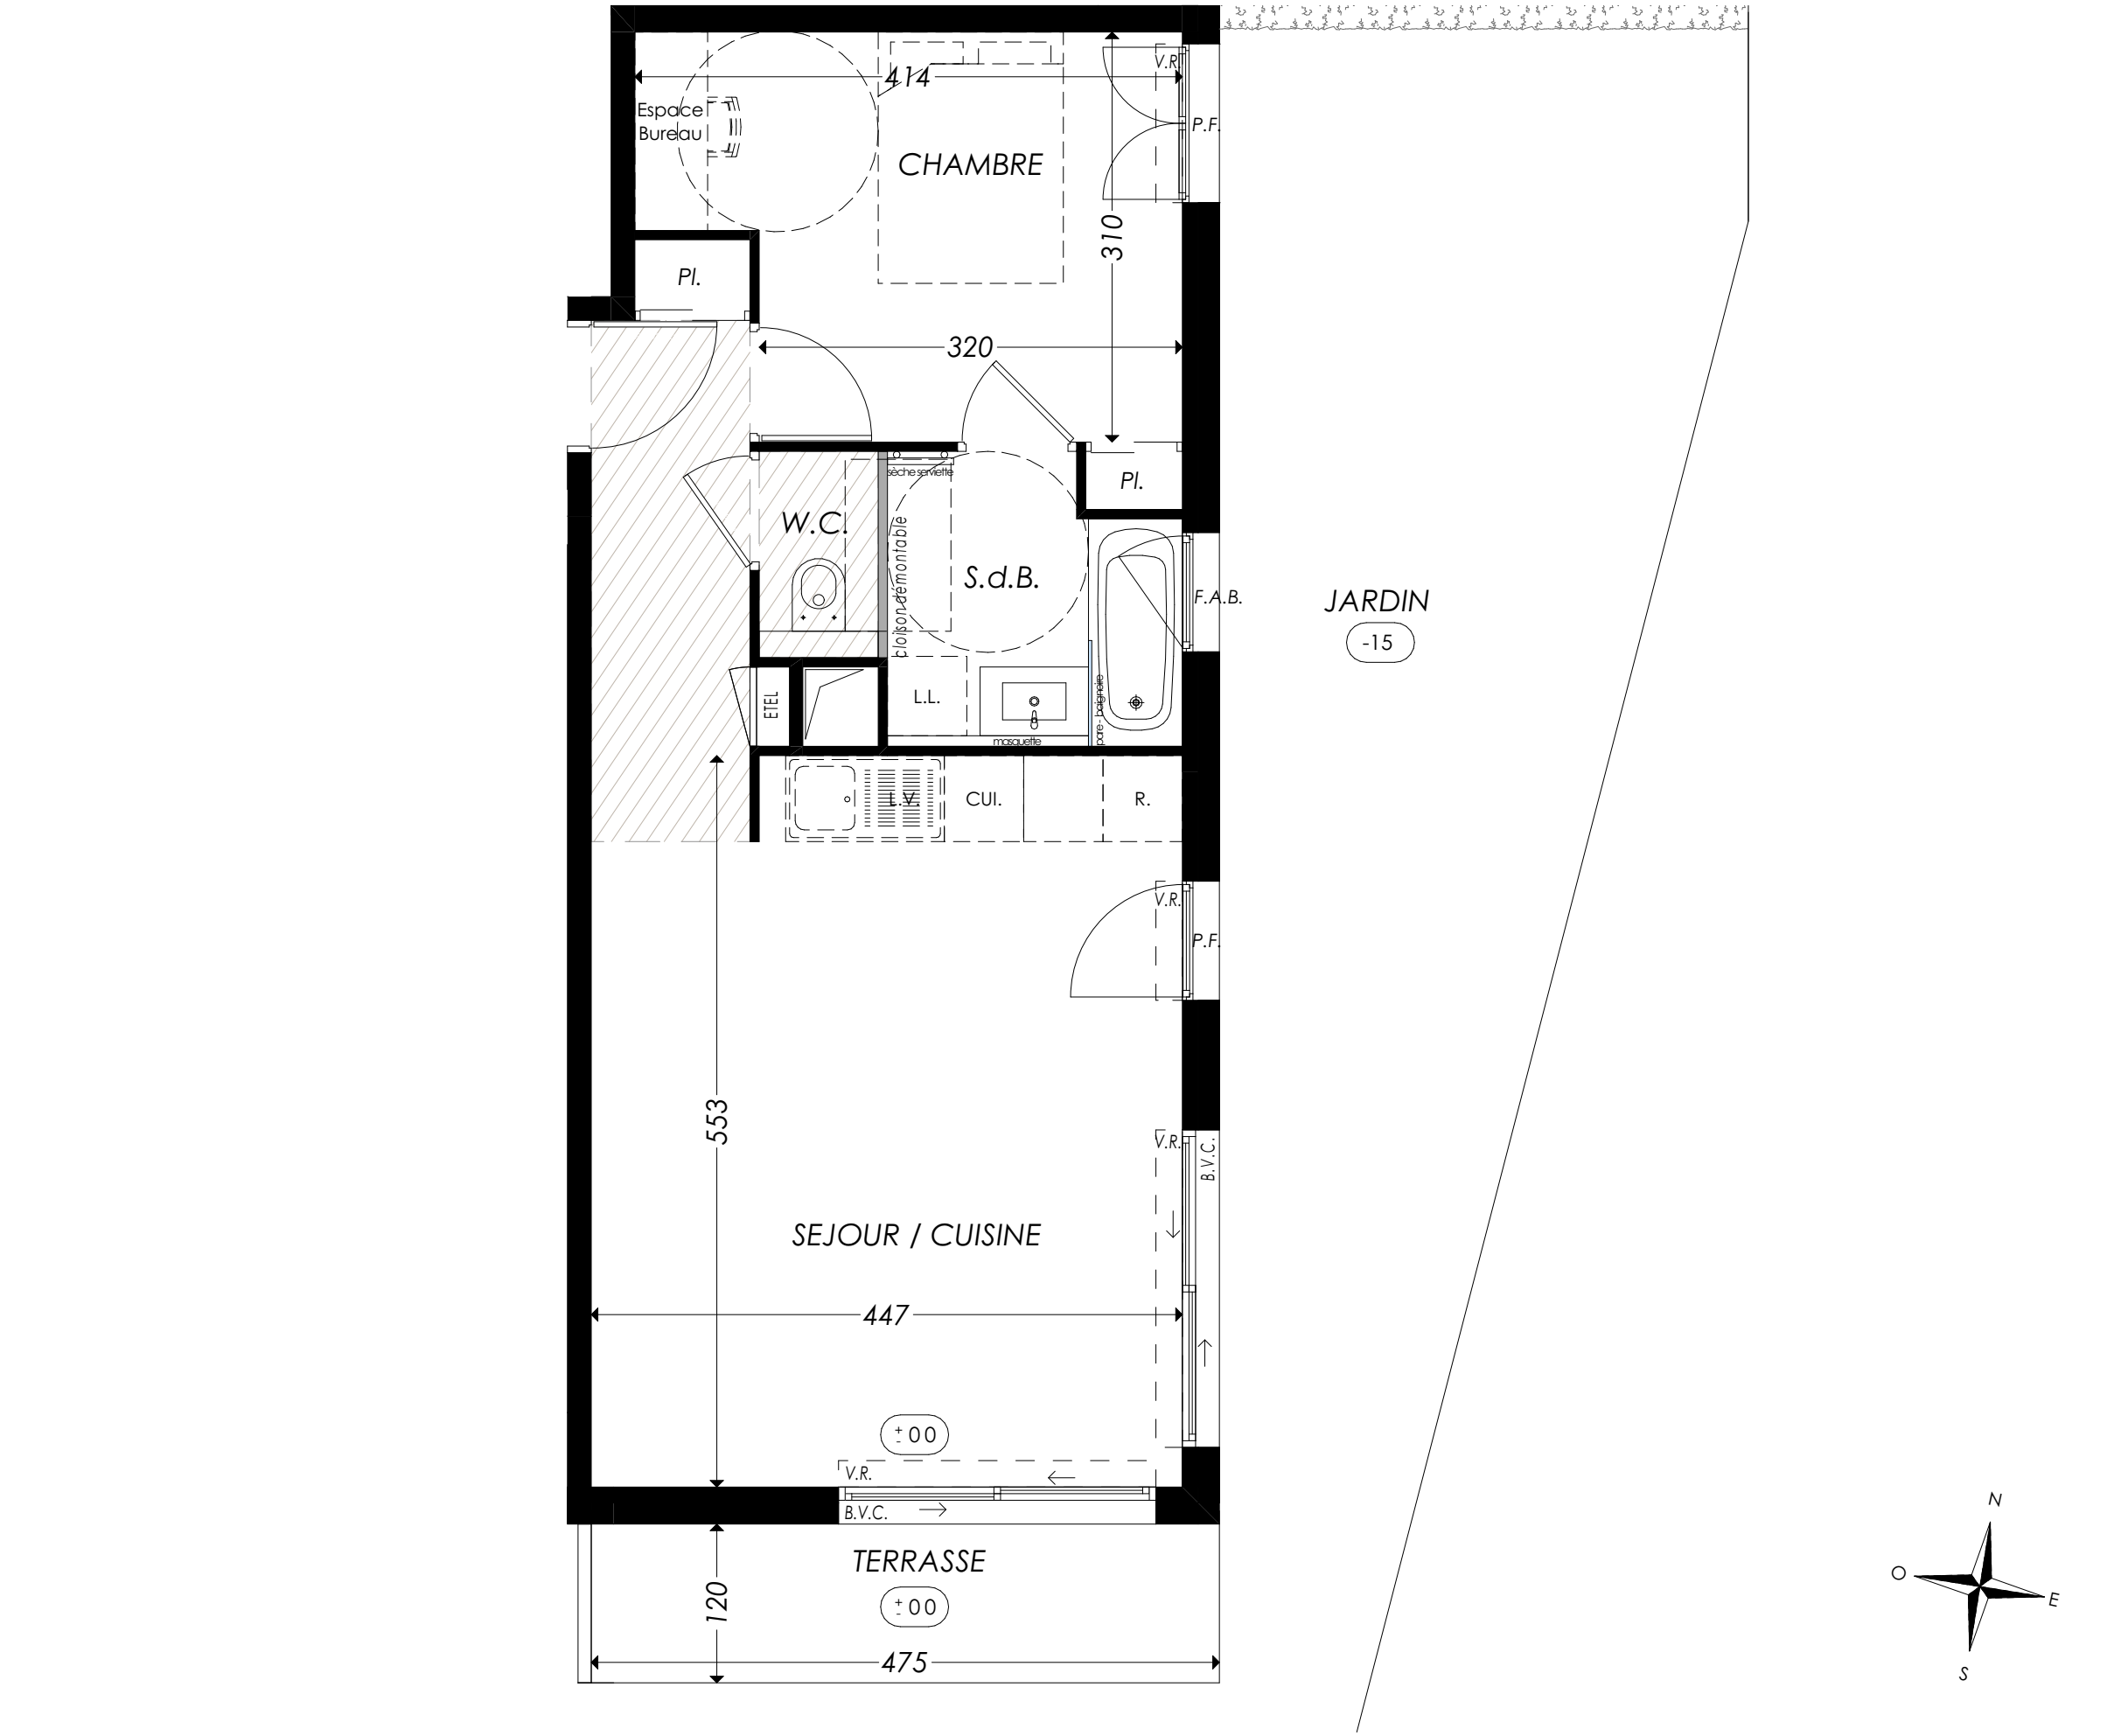

LÉGENDE : B.V.C.: Baie vitrée coulissante / P.F. : Porte Fenêtre / F.A.B. : Fenêtre Allège Basse / V.R. : Volet Roulant / T.E. : Tableau Electrique / Pl. : Placard
CUI.: Cuisson / R.: Réfrigérateur / L.L.: Lave Linge / L.V.: Lave Vaisselle / Soffite, faux plafond  / Niveau 


NOTA : Des modifications sont susceptibles d'être apportées à ce plan en fonction des nécessités techniques de la réalisation, tant en ce qui concerne les dimensions libres que l'équipement. Les surfaces indiquées sont approximatives. Les retombées, soffites, faux plafonds, canalisations, ballon d'eau chaude, ainsi que l'emplacement des équipements sont figurés à titre indicatif / La surface des placards est incluse dans celle des pièces attenantes.



Nouvelle Vague

195 Chemin du petit four
06600 - Antibes

2 pièces - B 002
Bâtiment B, Rez de jardin

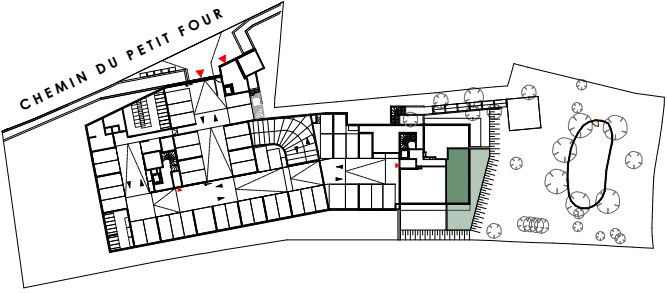


Surfaces Habitables		
Réception dont :		29,15 m ²
Entrée + Placard	3,20 m ²	
Séjour / Cuisine	25,95 m ²	
Chambre		11,65 m ²
Salle de bains		4,55 m ²
W.C.		1,40 m ²
TOTAL		46,75 m²
Terrasse		5,70 m ²
Jardin		54,90 m ²



DIKANSKY ARCHITECTES


Janvier 2025 - Indice 0

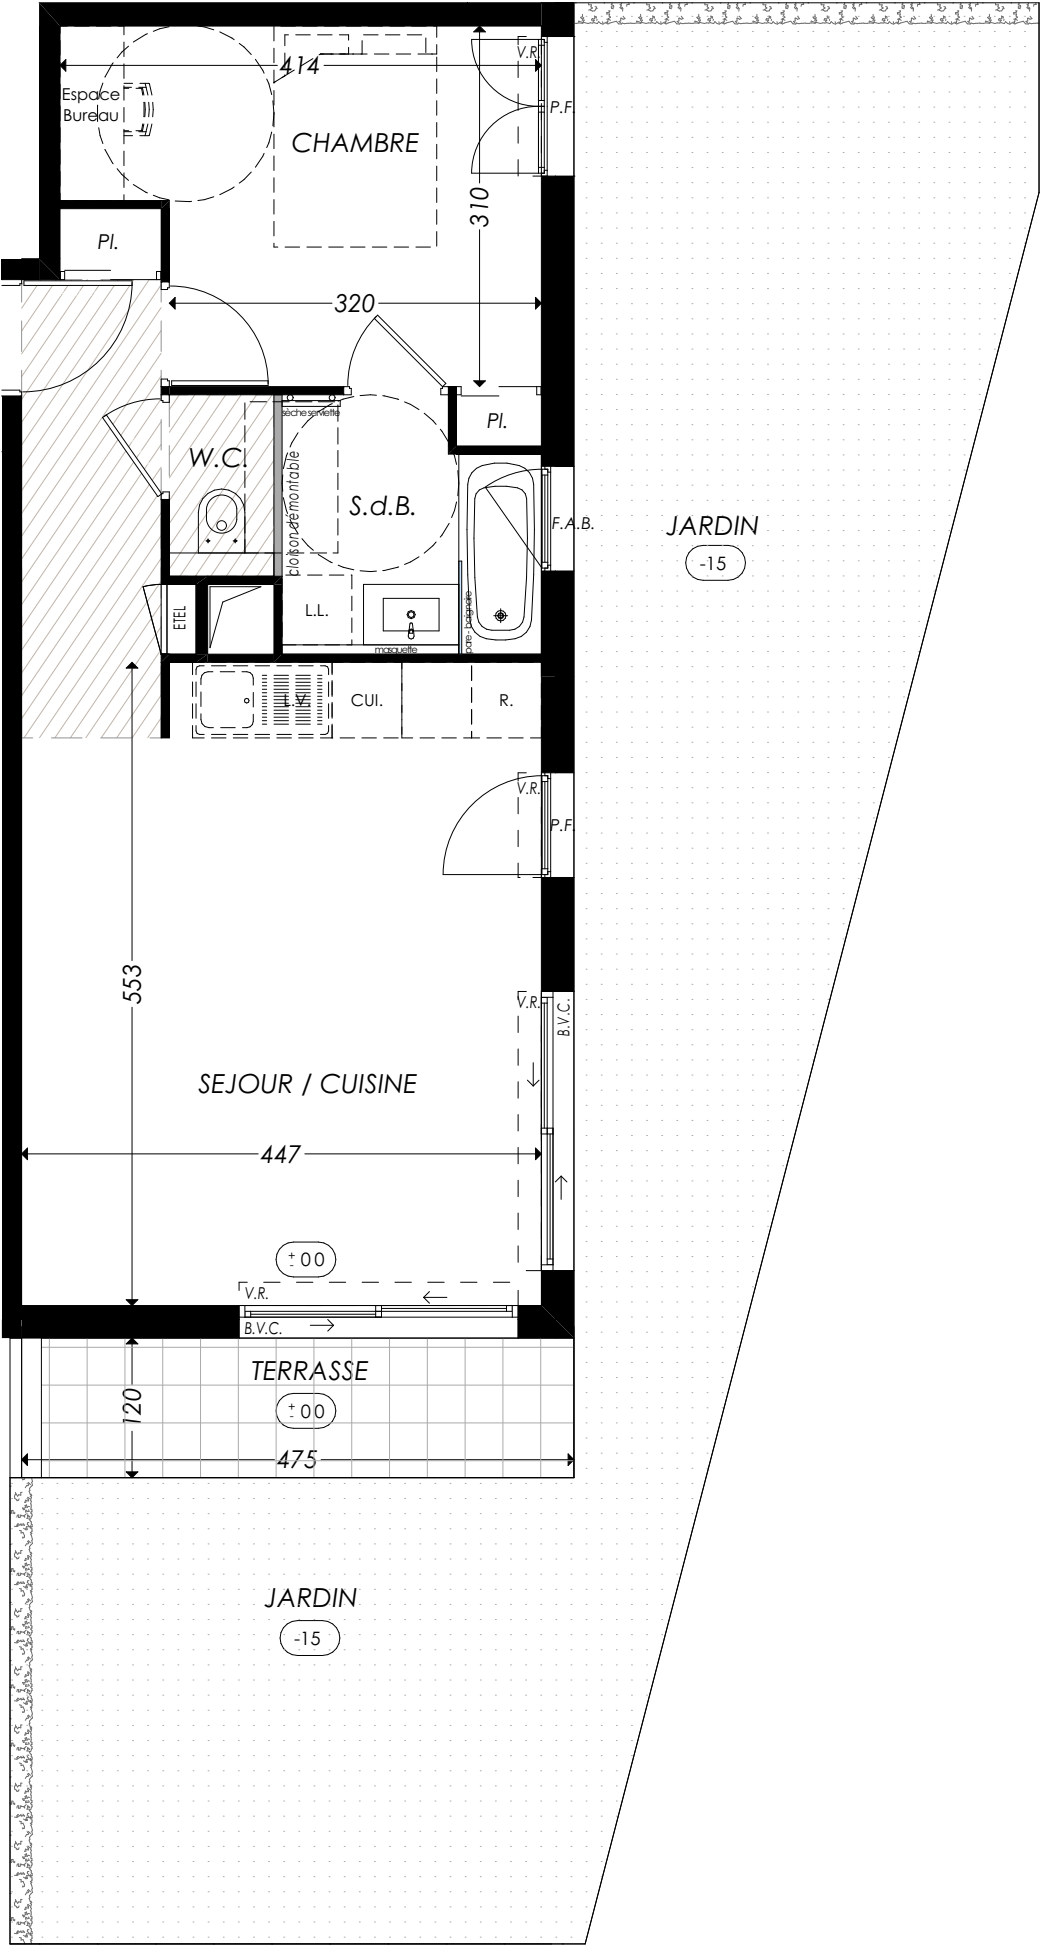

Nouvelle Vague

195 Chemin du petit four
06600 - Antibes

2 pièces - B 002
Bâtiment B, Rez de jardin

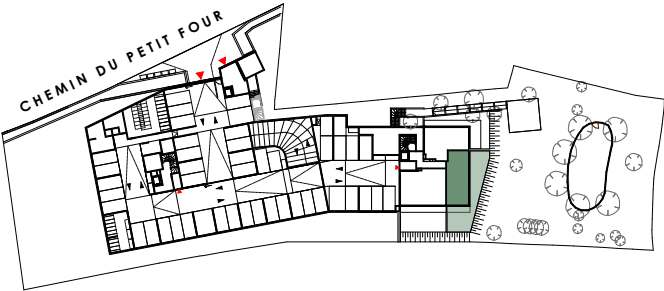

Surfaces Habitables

Réception dont :		29,15 m ²
Entrée + Placard	3,20 m ²	
Séjour / Cuisine	25,95 m ²	
Chambre		11,65 m ²
Salle de bains		4,55 m ²
W.C.		1,40 m ²

TOTAL **46,75 m²**

Terrasse	5,70 m ²
Jardin	54,90 m ²



LÉGENDE : B.V.C.: Baie vitrée coulissante / P.F. : Porte Fenêtre / F.A.B. : Fenêtre Allège Basse / V.R. : Volet Roulant / T.E. : Tableau Electrique / Pl. : Placard
CUI.: Cuisson / R.: Réfrigérateur / L.L.: Lave Linge / L.V.: Lave Vaisselle / Soffite, faux plafond  / Niveau 

NOTA : Des modifications sont susceptibles d'être apportées à ce plan en fonction des nécessités techniques de la réalisation, tant en ce qui concerne les dimensions libres que l'équipement. Les surfaces indiquées sont approximatives. Les retombées, soffites, faux plafonds, canalisations, ballon d'eau chaude, ainsi que l'emplacement des équipements sont figurés à titre indicatif / La surface des placards est incluse dans celle des pièces attenantes.

DIKANSKY ARCHITECTES

Janvier 2025 - Indice 0