


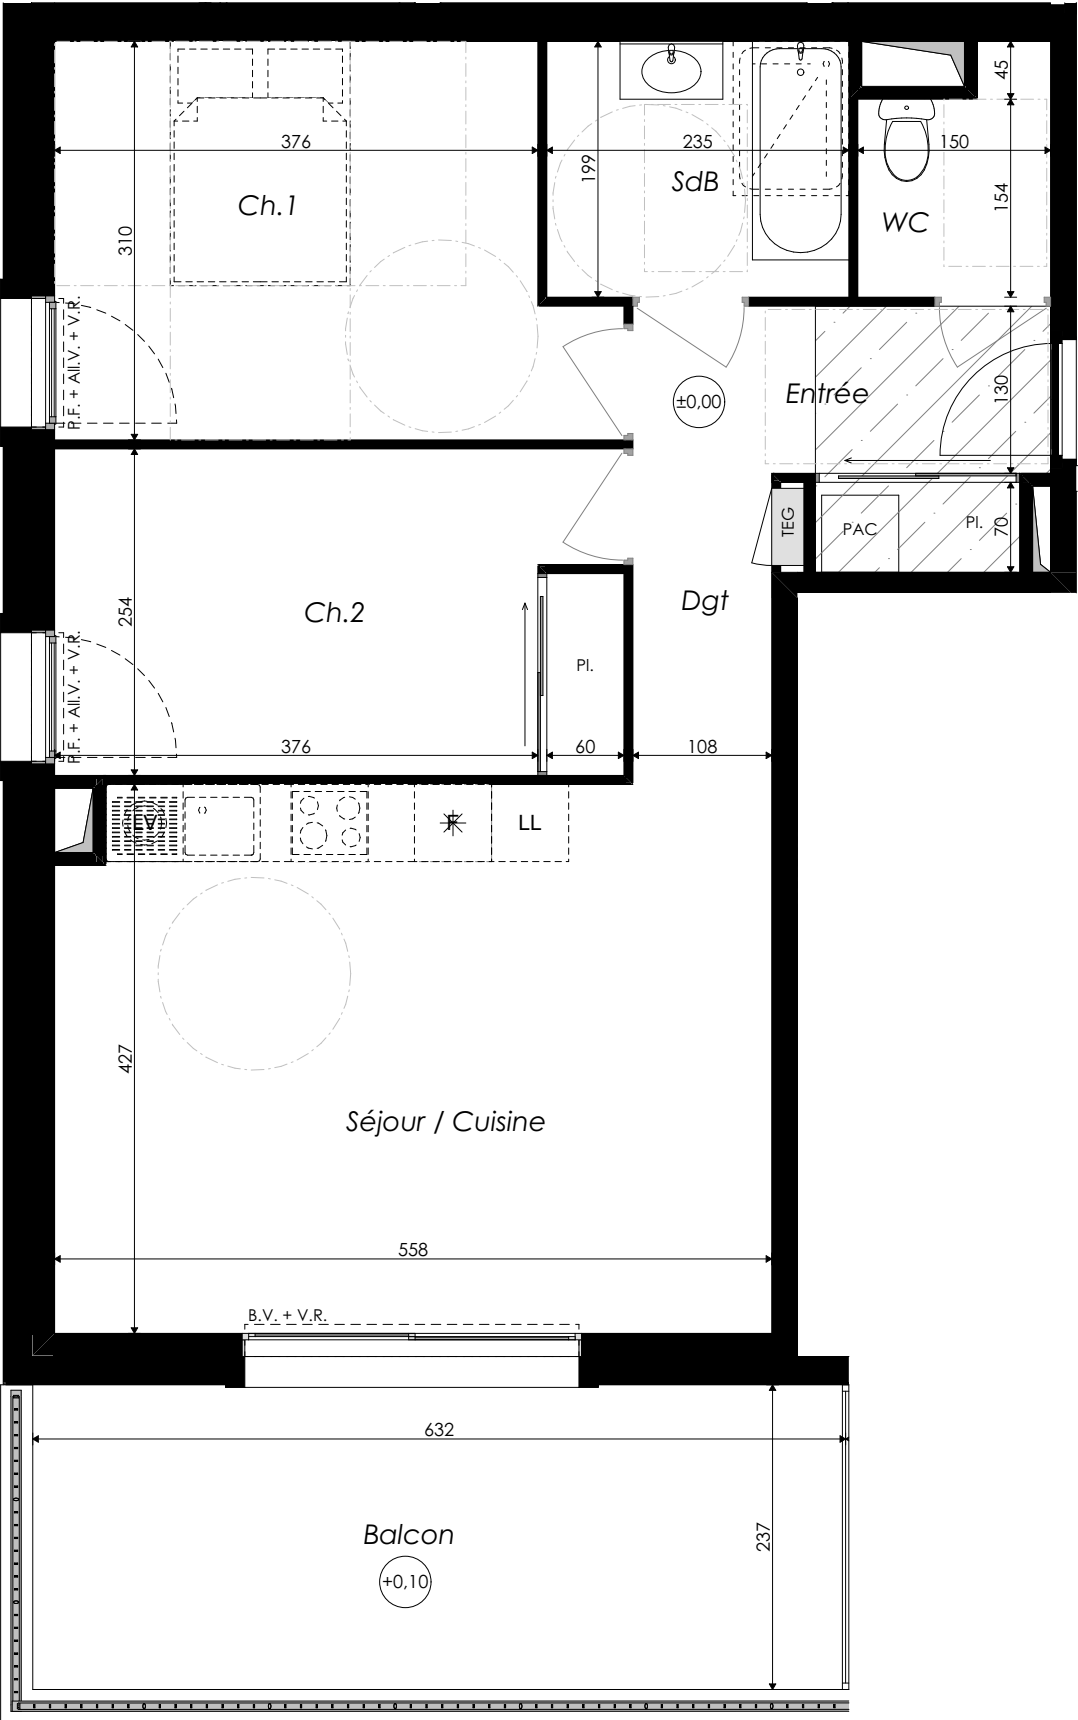

LÉGENDE : P.F. : Porte Fenêtre / F. : Fenêtre / B.V. : Baie Vitrée / All.V. : Allège Vitrée/ V.R. : Volet Roulant / T.E. : Tableau Électrique / Pl. : Placard / CUI. : Cuisson / R. : Réfrigérateur / L.L. : Lave Linge / L.V. : Lave Vaisselle / Soffite, faux plafond / Espace BUREAU / Niveau (+ 15)