


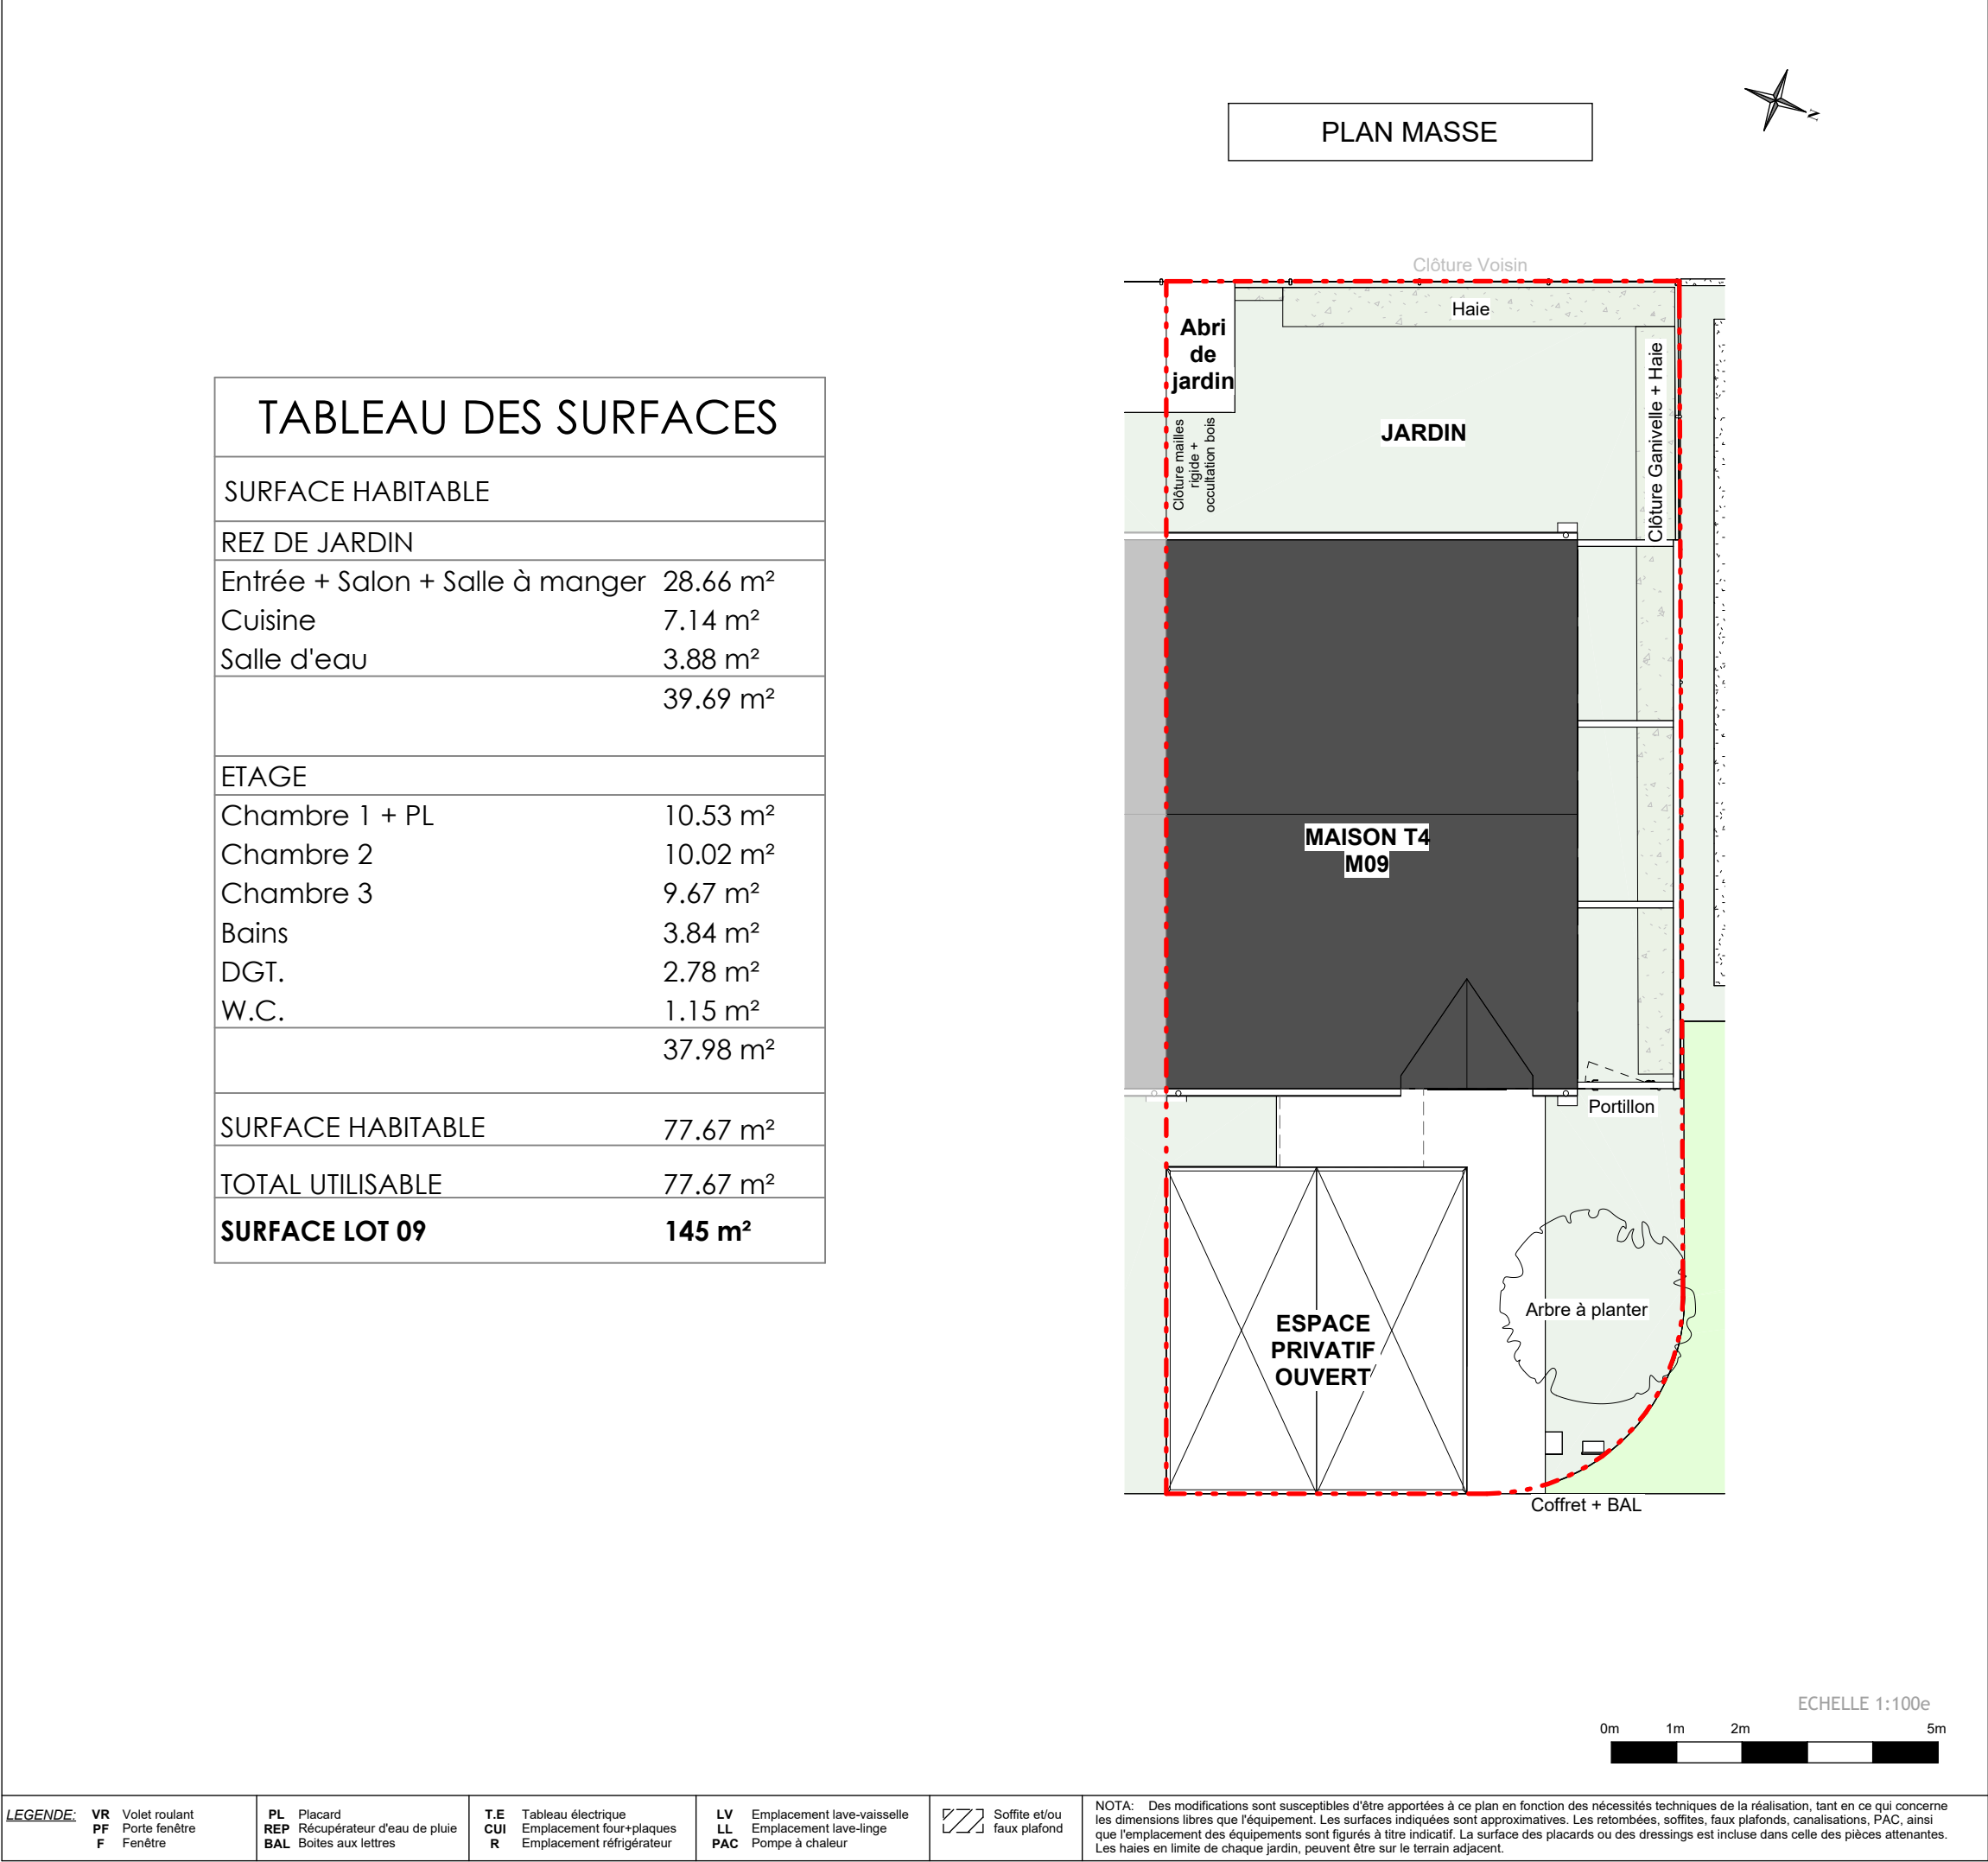


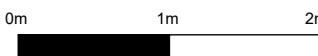

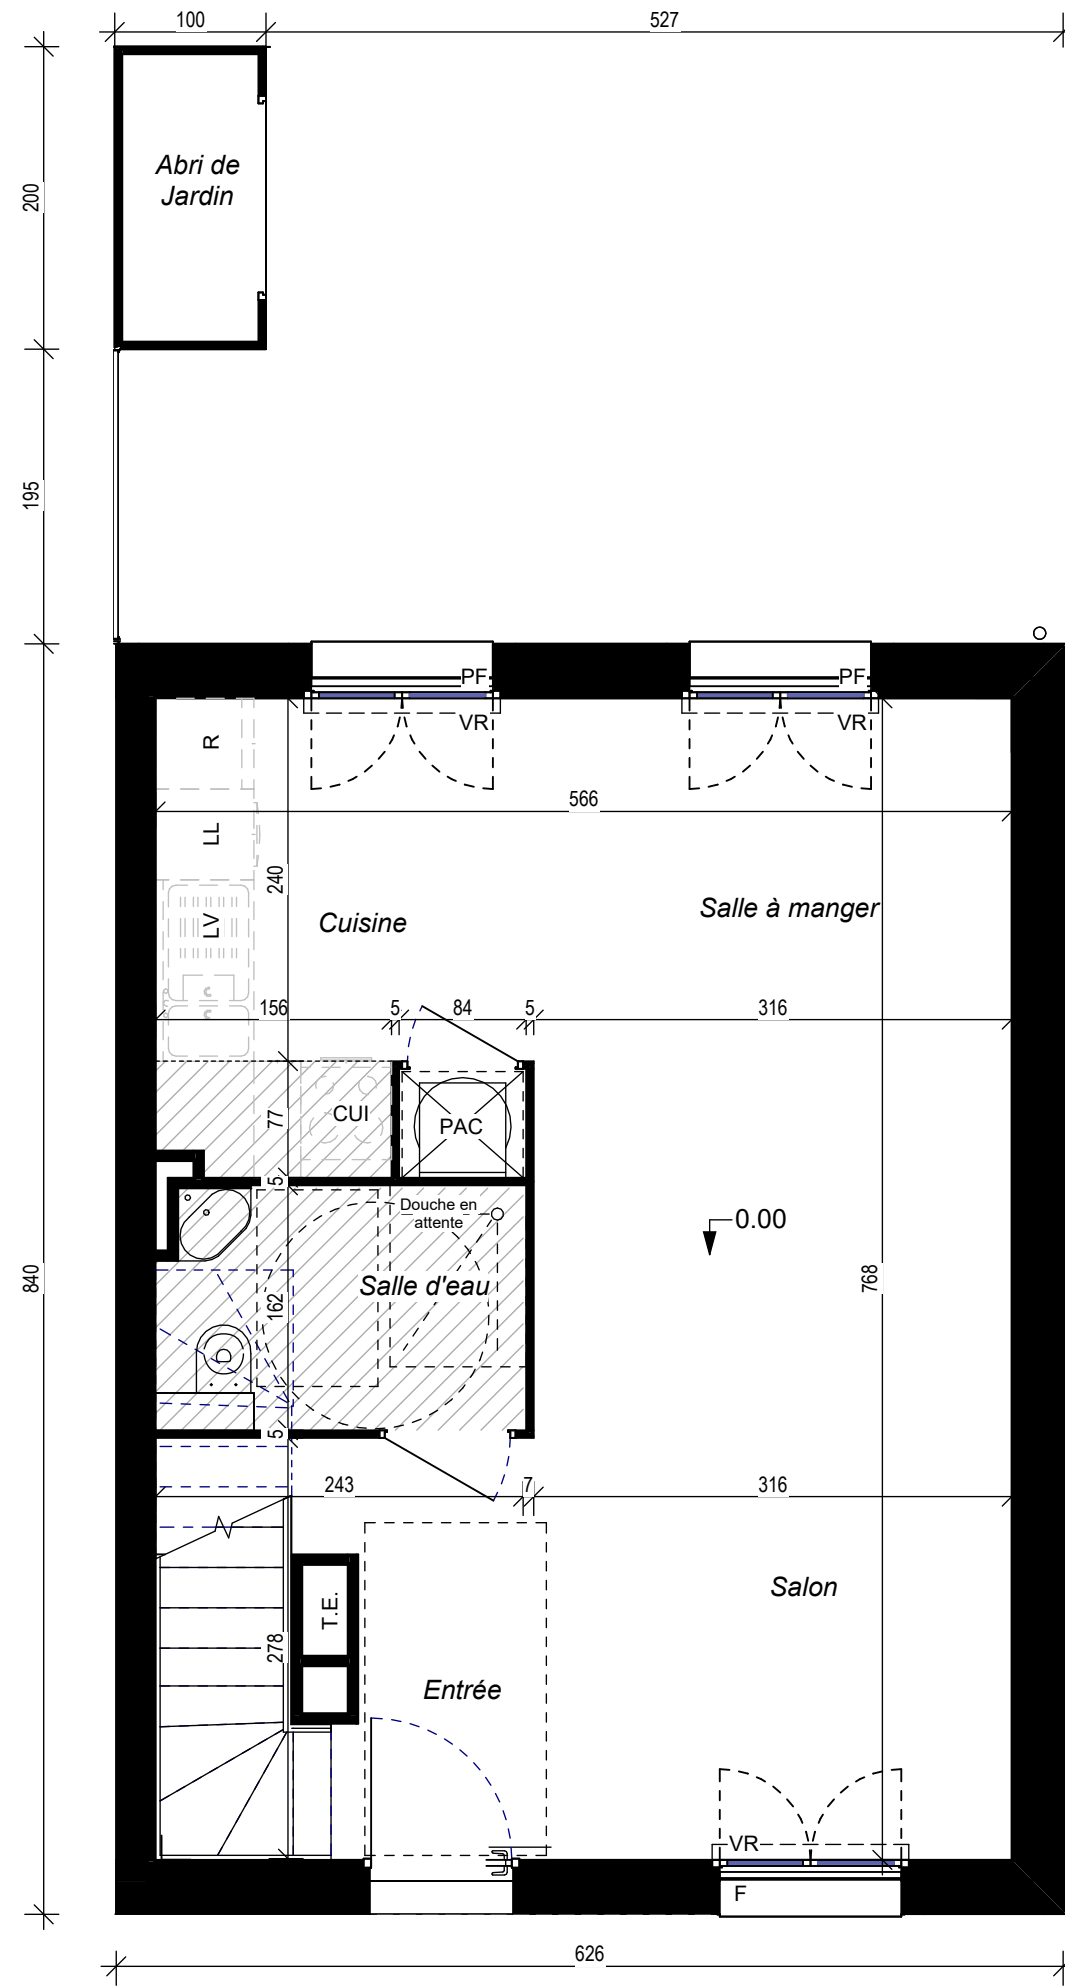

Rez de jardin	01
ALEXIA Lot : M09 - Type T4	
Echelle : 1 : 50	

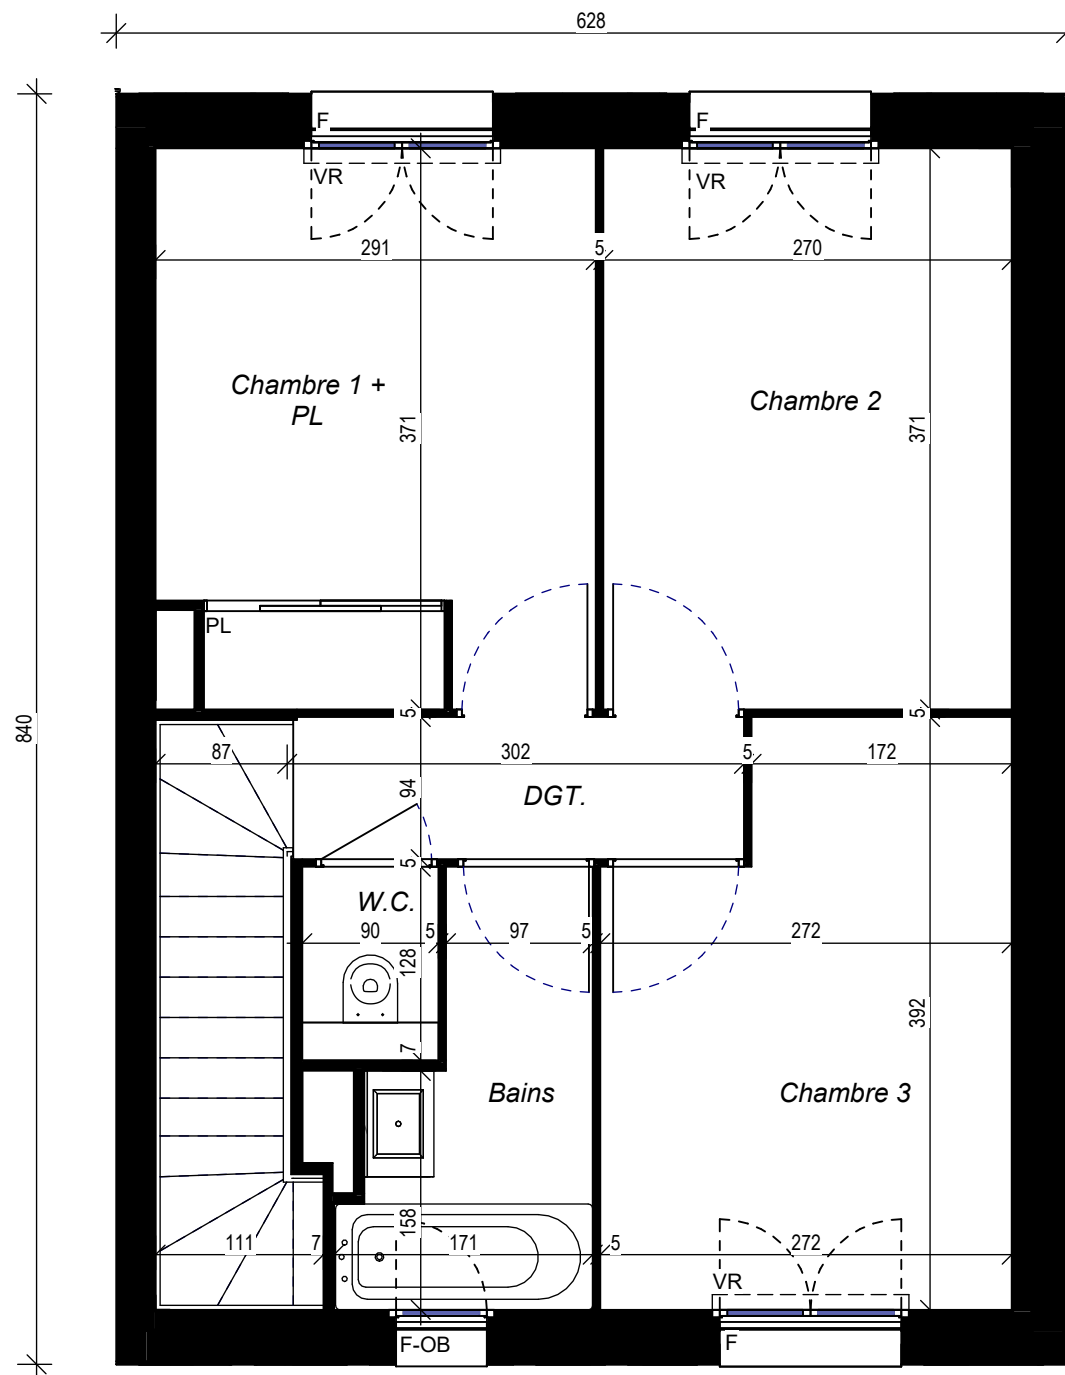


Etage	02
ALEXIA Lot : M09 - Type T4	
Echelle : 1 : 50	

FAÇADE AVANT




PIGNON DROIT

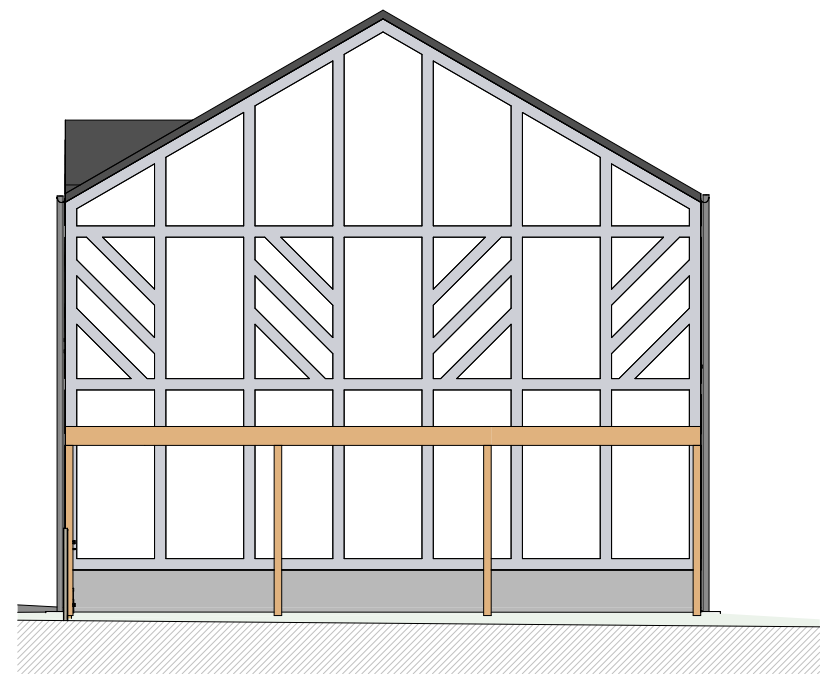

FAÇADE ARRIÈRE



COUPE LONGITUDINALE

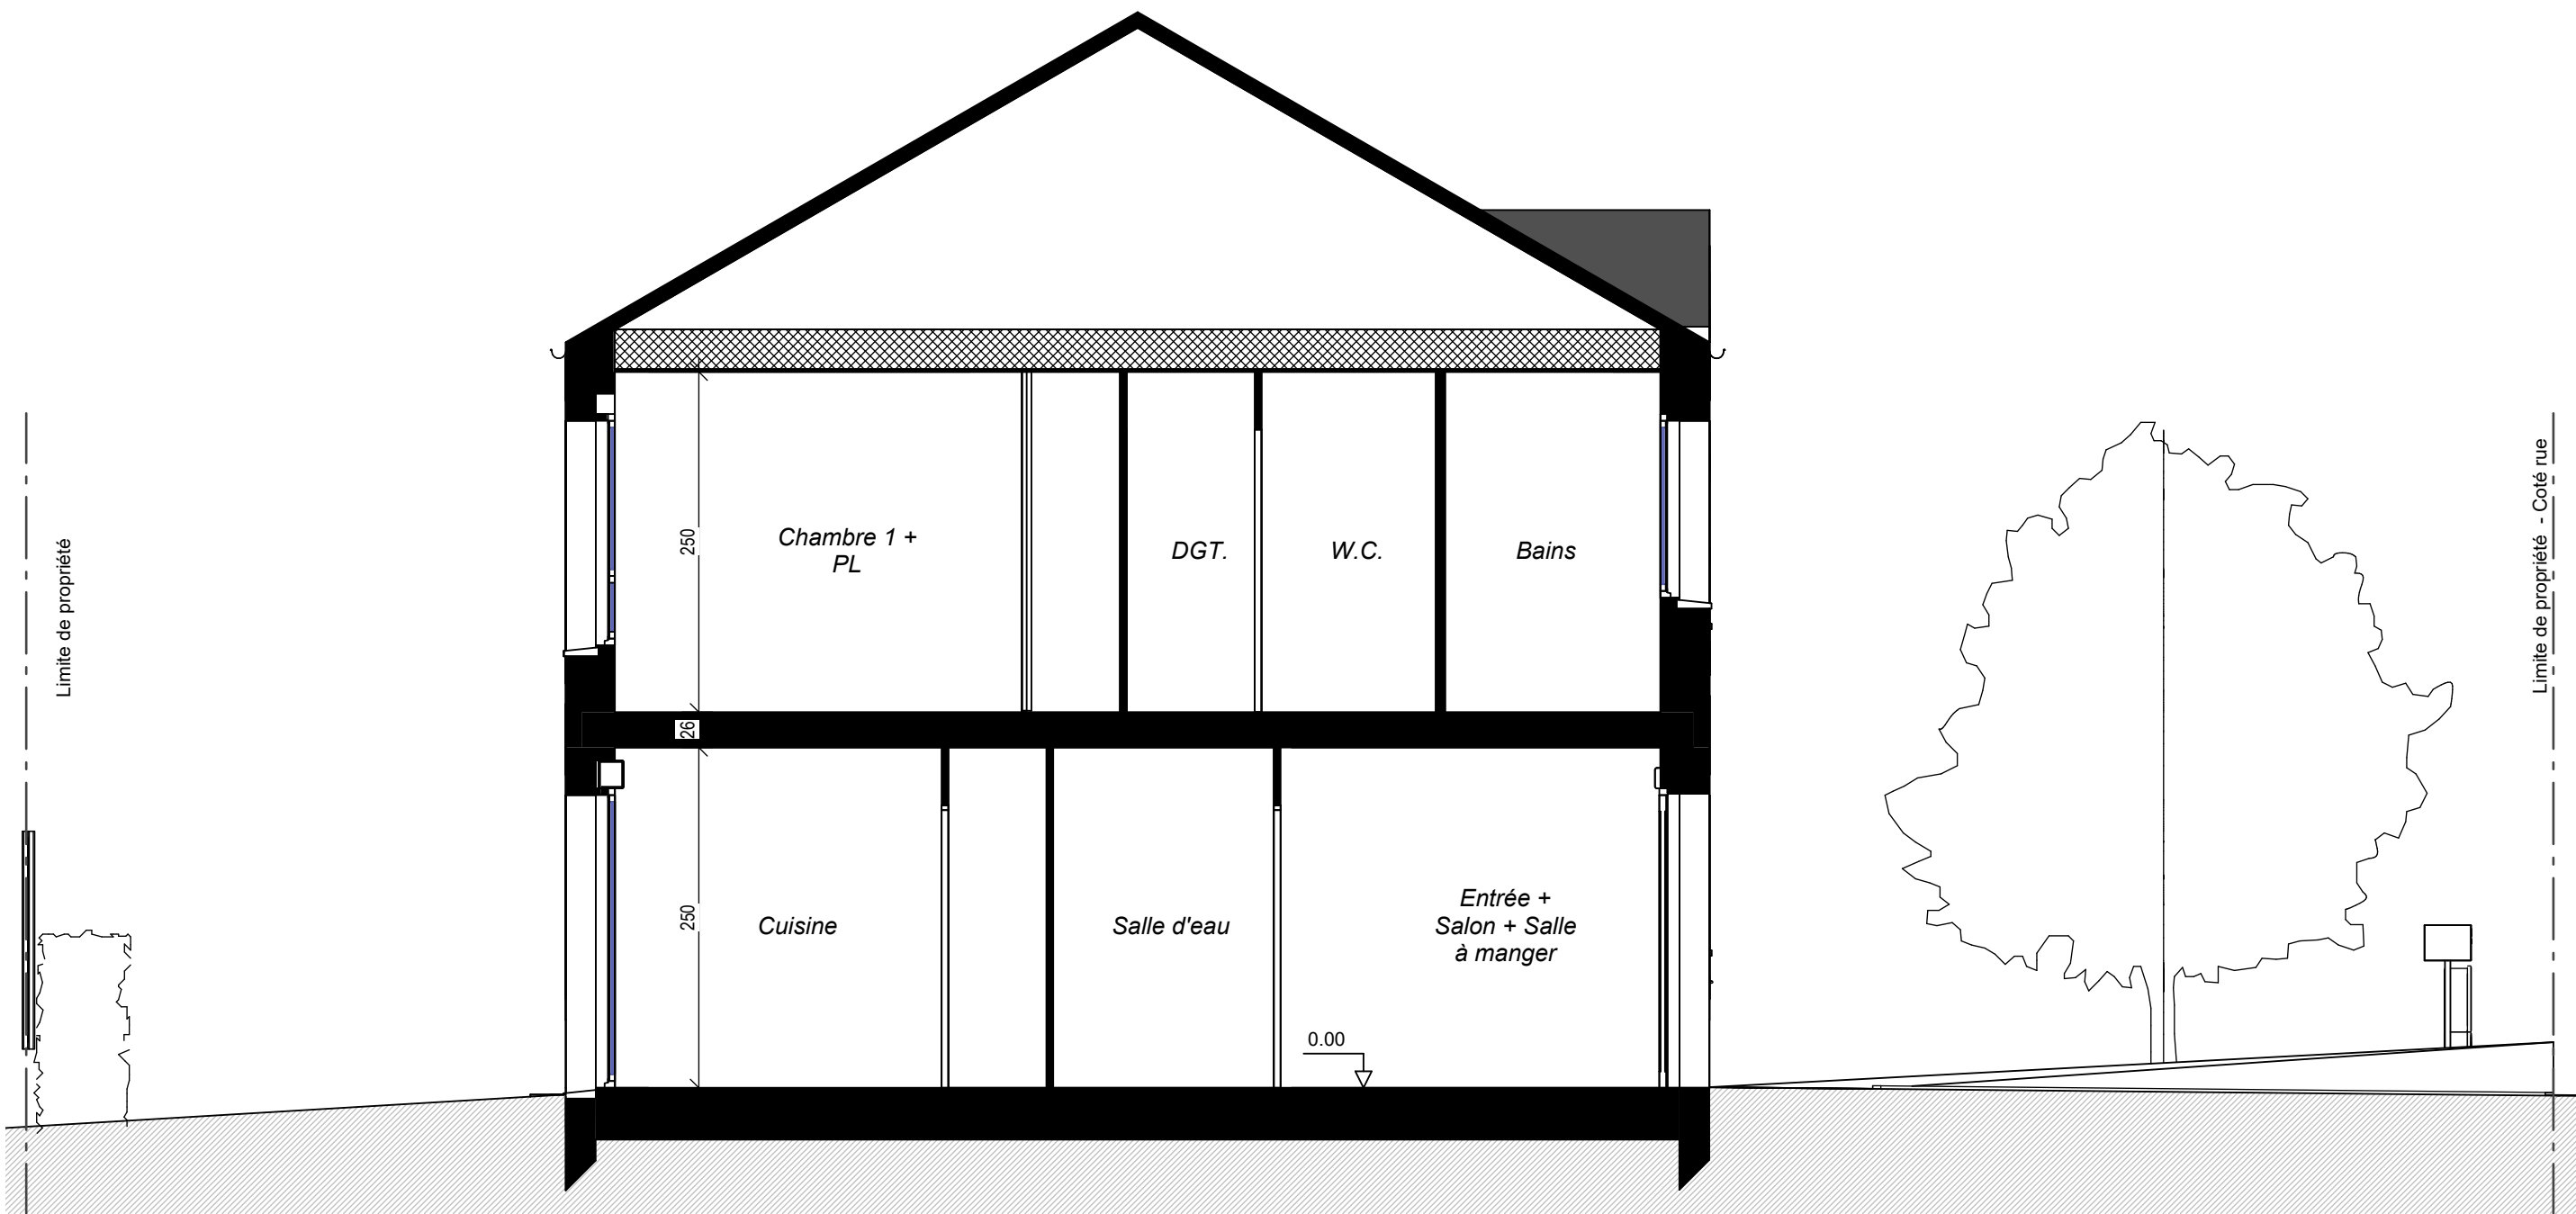

Coupe de principe du nivellement de la parcelle	04
ALEXIA Lot : M09 - Type T4	
Echelle : 1 : 50	