

PLAN MASSE

TABLEAU DES SURFACES

SURFACE HABITABLE	
REZ DE JARDIN	
Entrée + Salon + Salle à manger	28.77 m²
Cuisine	7.04 m²
Salle d'eau	3.88 m²
	39.69 m²
ETAGE	
Chambre 1 + PL	10.53 m²
Chambre 2	10.02 m²
Chambre 3	9.67 m²
Bains	3.84 m²
DGT.	2.78 m²
W.C.	1.15 m²
	37.98 m²
SURFACE HABITABLE	77.67 m²
TOTAL UTILISABLE	77.67 m²
SURFACE LOT 12	140 m²

LEGENDE:

VR	Volet roulant	PL	Placard	T.E	Tableau électrique	LV	Emplacement lave-vaisselle		NOTA: Des modifications sont susceptibles d'être apportées à ce plan en fonction des nécessités techniques de la réalisation, tant en ce qui concerne les dimensions libres que l'équipement. Les surfaces indiquées sont approximatives. Les retombées, soffites, faux plafonds, canalisations, PAC, ainsi que l'emplacement des équipements sont figurés à titre indicatif. La surface des placards ou des dressings est incluse dans celle des pièces attenantes. Les haies en limite de chaque jardin, peuvent être sur le terrain adjacent.
PF	Porte fenêtre	REP	Récupérateur d'eau de pluie	CUI	Emplacement four+plaques	LL	Emplacement lave-linge		
F	Fenêtre	BAL	Boîtes aux lettres	R	Emplacement réfrigérateur	PAC	Pompe à chaleur		

"Le Domaine de la Croix Saint-Gilles"

Route du Croissant
50380 - Saint Pair Sur Mer

PLAN DE REPÉRAGE

ALEXIA

Lot : M12 - Type T4

PLAN CLIENT

NOMENCLATURE DES PLANS

00 - PAGE DE GARDE

01 - REZ DE JARDIN

02 - ETAGE

03 - FACADES / PIGNONS


04 - PLAN DE COUPE



L'HEUDE ASSOCIES

L'HEUDE & ASSOCIES Architectes

09/07/2026

indice C

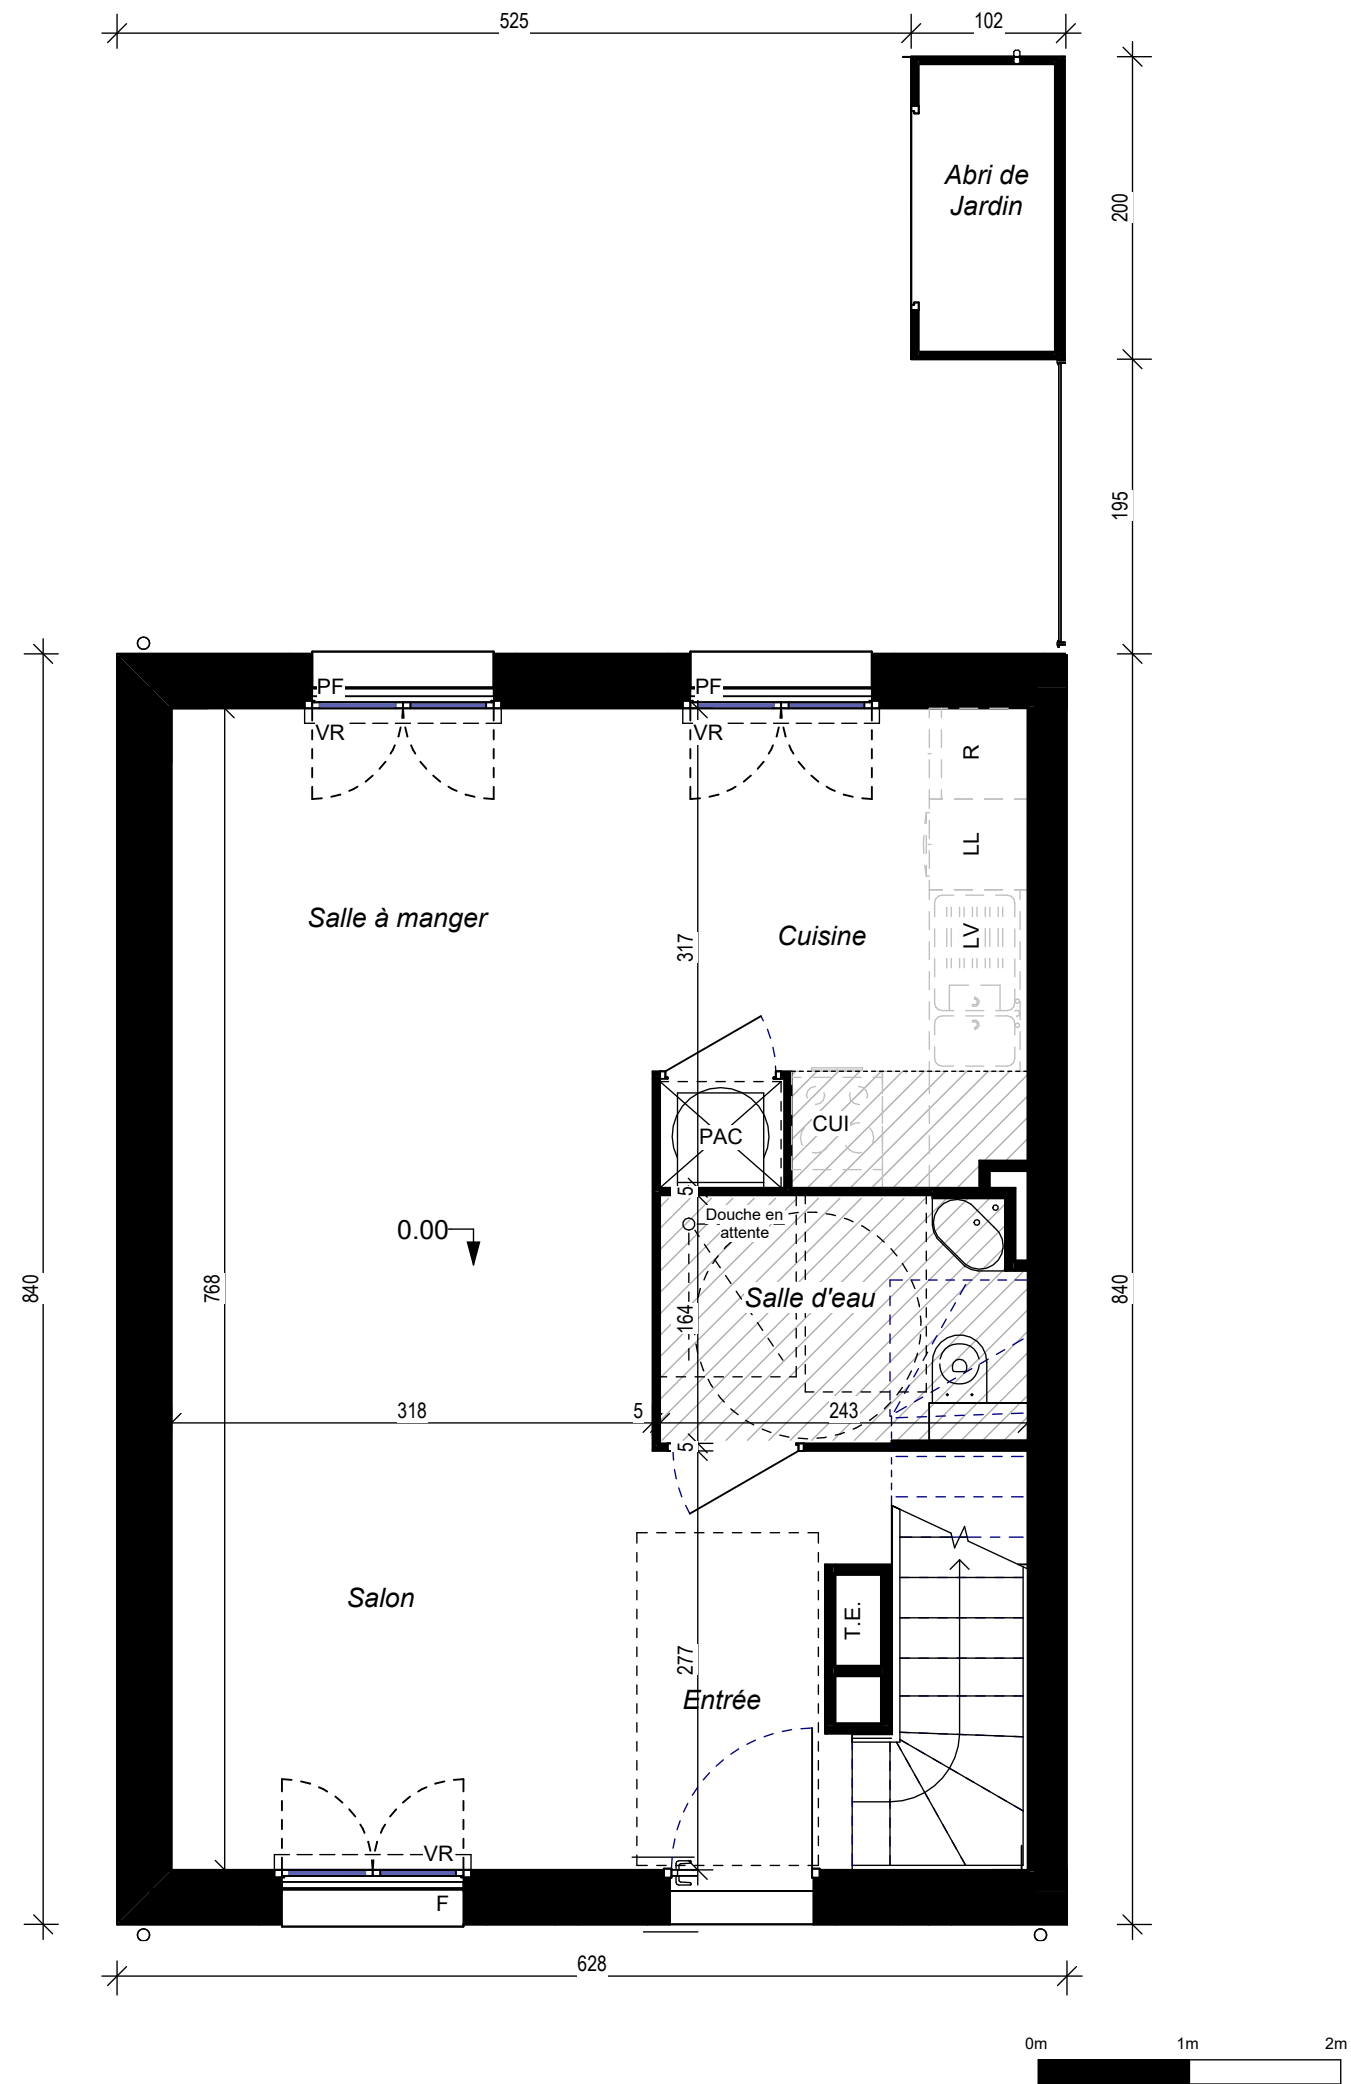

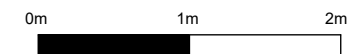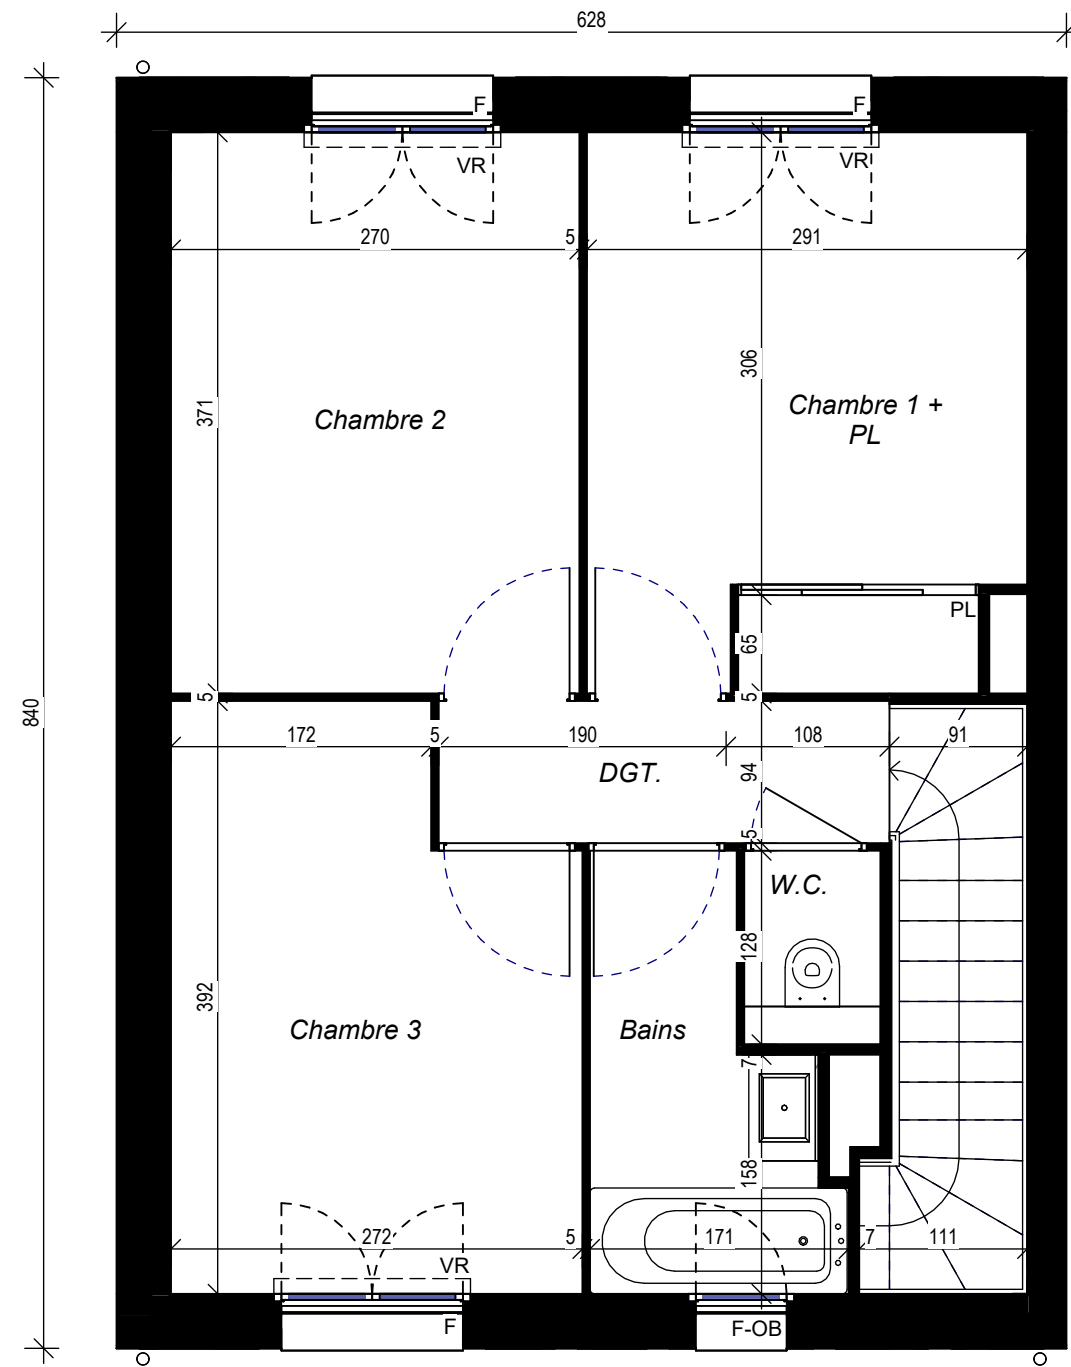

Etage	02
ALEXIA Lot : M12 - Type T4	
Echelle : 1 : 50	



FAÇADE AVANT





FAÇADE ARRIÈRE



PIGNON GAUCHE

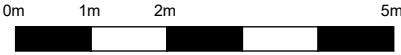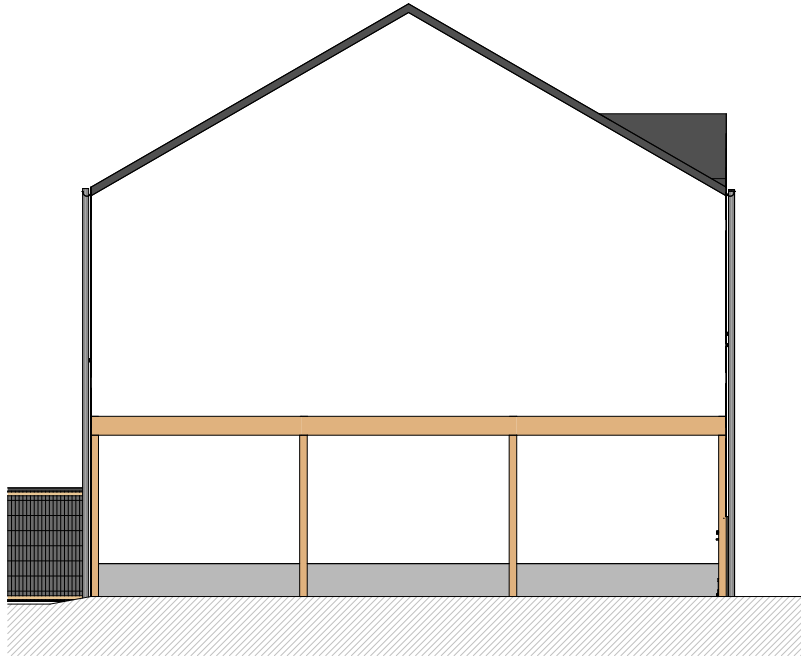

COUPE LONGITUDINALE

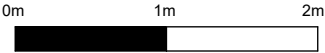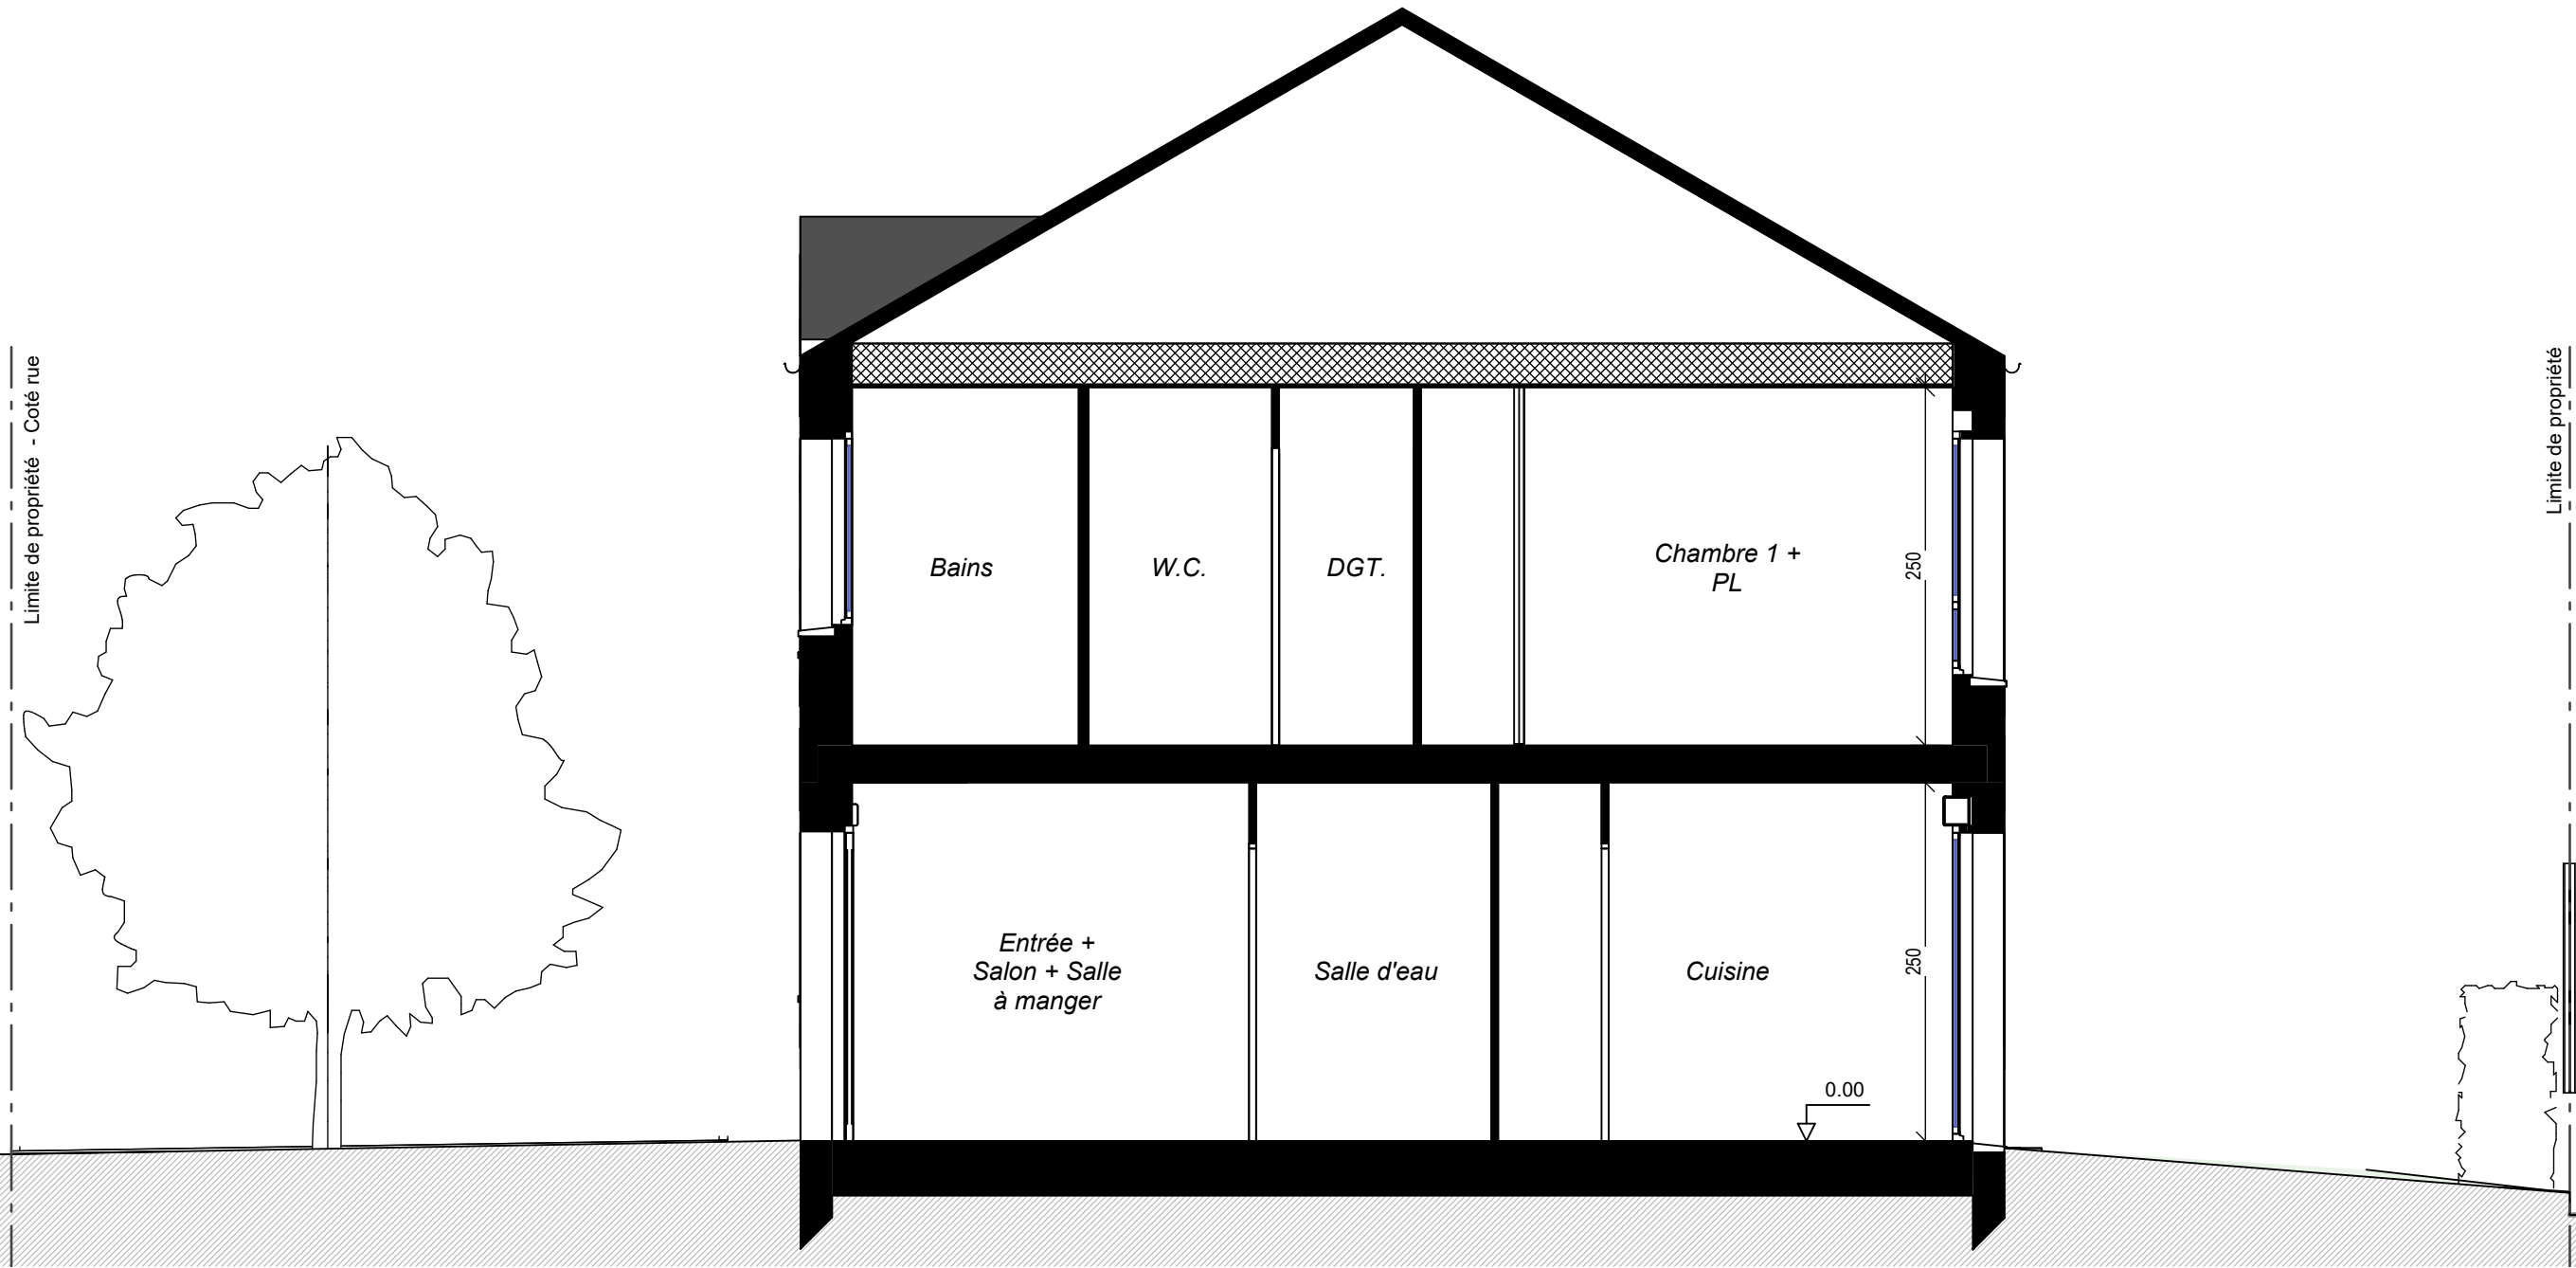

Coupe de principe du nivellement de la parcelle 04

ALEXIA

Lot : M12 - Type T4

Echelle : 1 : 50