



TABLEAU DES SURFACES	
SURFACE HABITABLE	
REZ DE JARDIN	
Séjour	27.55 m²
Cuisine	6.87 m²
Chambre 1	12.30 m²
Salle d'eau	3.80 m²
Sas	2.08 m²
	52.60 m²
ETAGE	
Chambre 2	9.87 m²
Chambre 3	13.83 m²
Dégagement	1.49 m²
Salle de bains	4.85 m²
	30.04 m²
SURFACE HABITABLE	82.64 m²
Garage	18.44 m²
TOTAL UTILISABLE	101.08 m²

SURFACE DU LOT	236.00 m²
SURFACE DE TERRASSE	11.10 m²

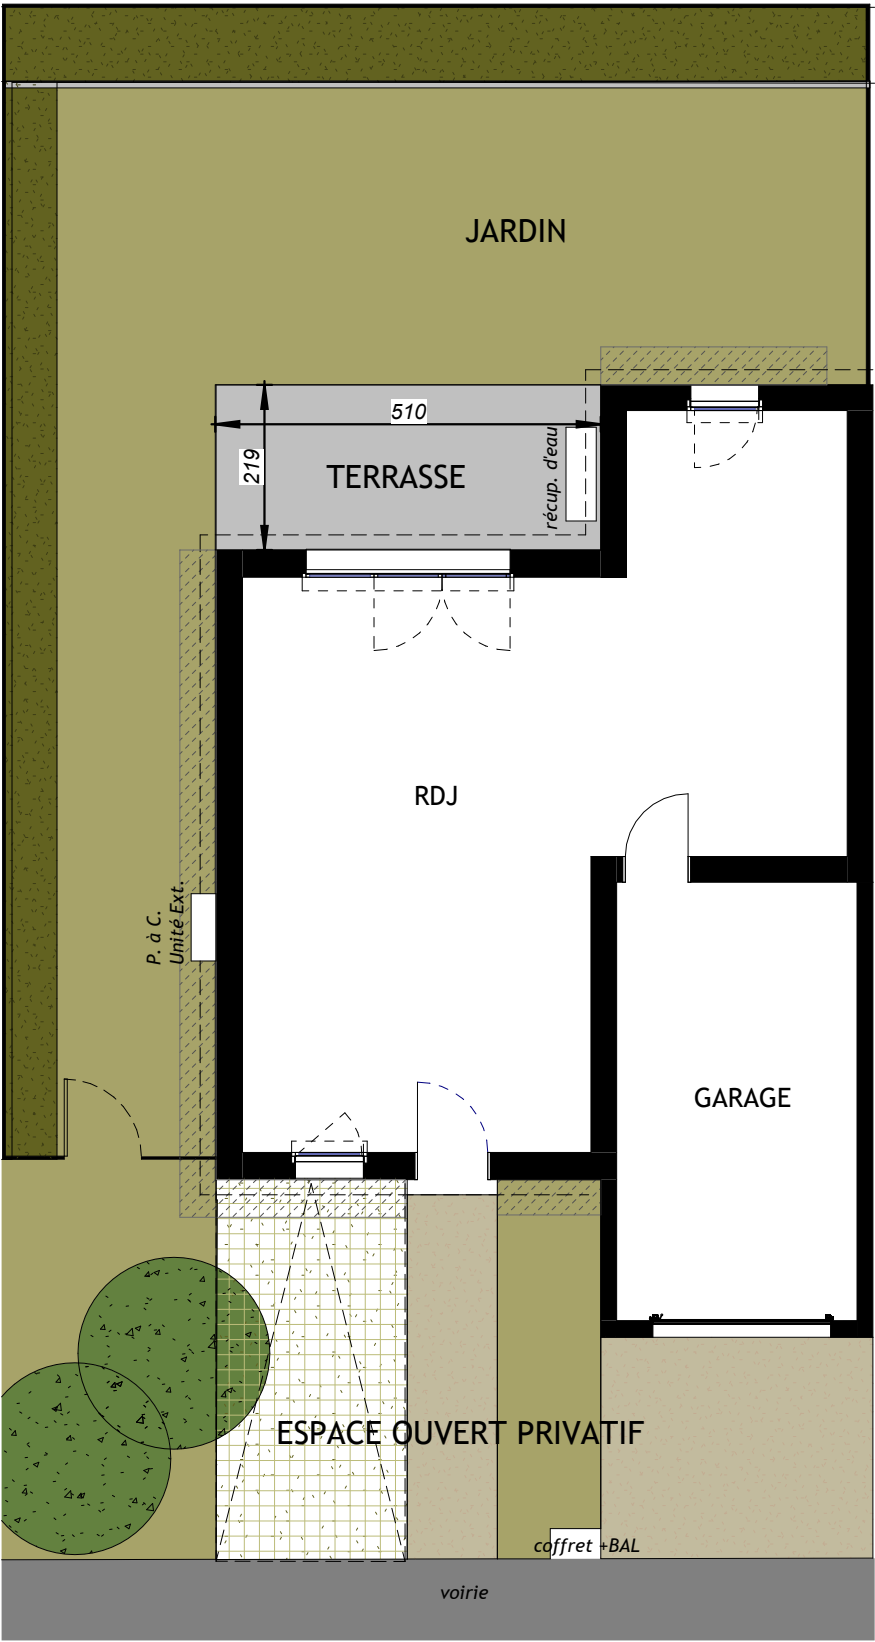


— Clôtures Haies Talus Nouve Mur soutènement

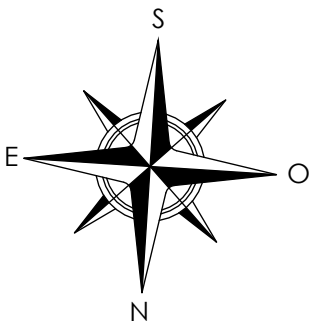

Villas des Mielles

Avenue du Sud
50590 HAUTEVILLE-SUR-MER

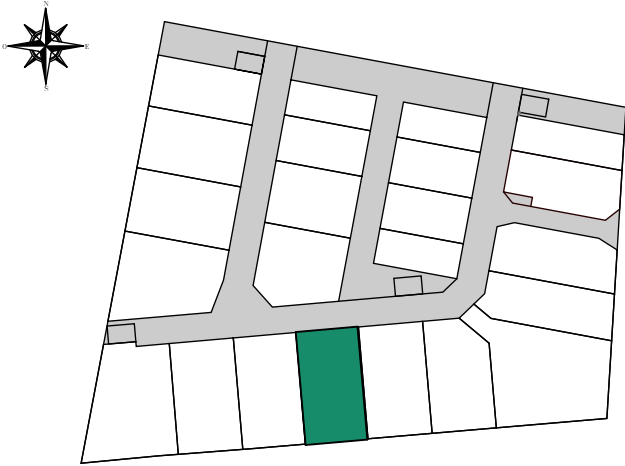

ELEA

Lot : M12 - Type T4

PLAN CLIENT

NOMENCLATURE DES PLANS

01 - REZ DE JARDIN

02 - ETAGE

03 - FACADES / PIGNONS

04 - PLAN DE COUPE





ASA GIMBERT

LEGENDE : PF : Porte fenêtre / F: Fenêtre / FAB : Fenêtre Allège Basse / VR : Volet Roulant / TE : Tableau Electrique / PL : Placard / CUI : Cuisson / R : Réfrigérateur / LL : Lave Linge / LV : Lave Vaisselle / Soffite, faux pladond : / Gaine Technique :




NOTA : Desmodifications sont susceptibles d'être apportées à ce plan en fonction des nécessités techniques de la réalisation, tant en ce qui concerne les dimensions libres que l'équipement, les surfaces indiquées sont approximatives, les retombées, soffites, faux plafond, canalisations, pompe à chaleur, ainsi que l'emplacement des équipements sont figurés à titre indicatif / La surface des placards ou des dressing est incluse dans celle des pièces attenantes

Date 20/03/2026

TYPE
ELEA

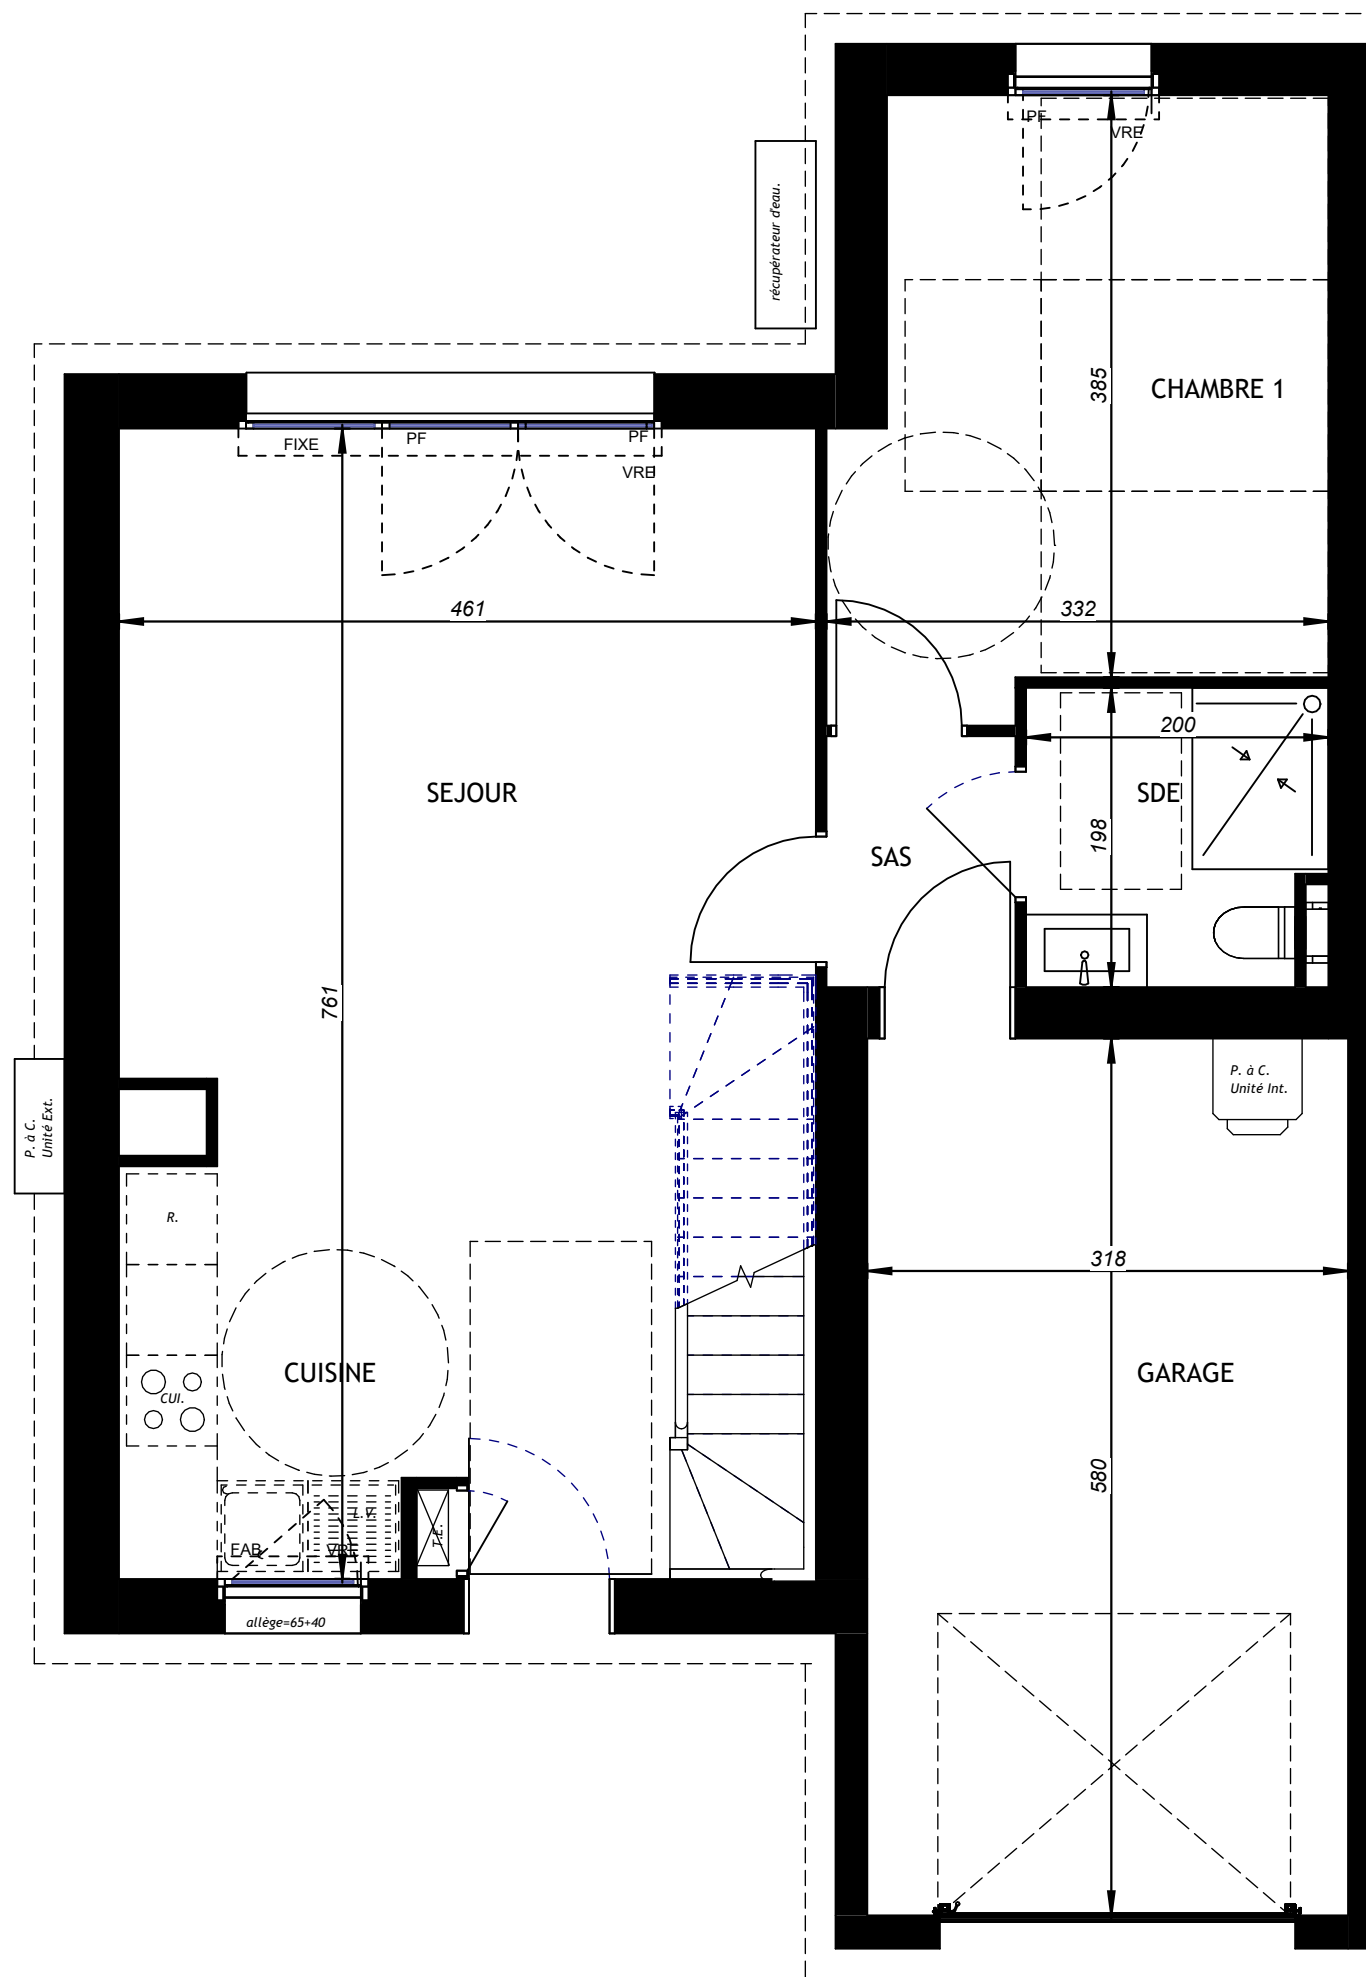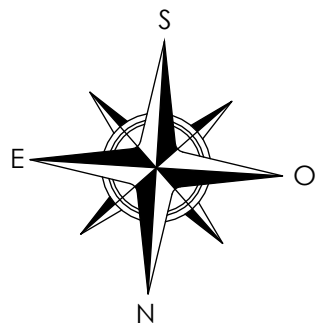


REZ DE JARDIN	1/50
Lot : M12 - Type T4	
	01

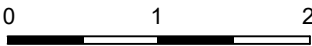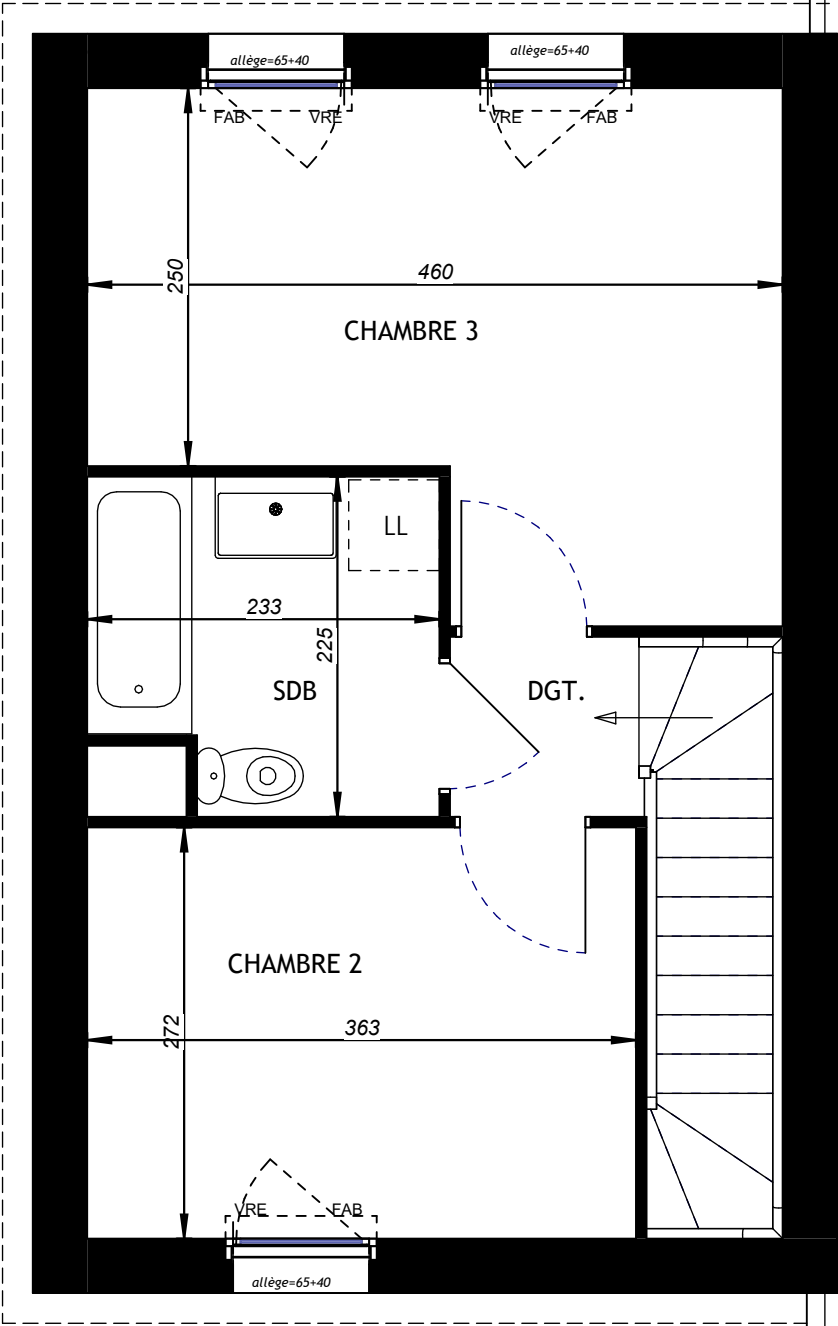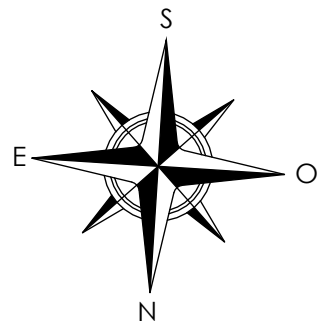

ÉTAGE	1/50
Lot : M12 - Type T4	
	02




Façade Sud

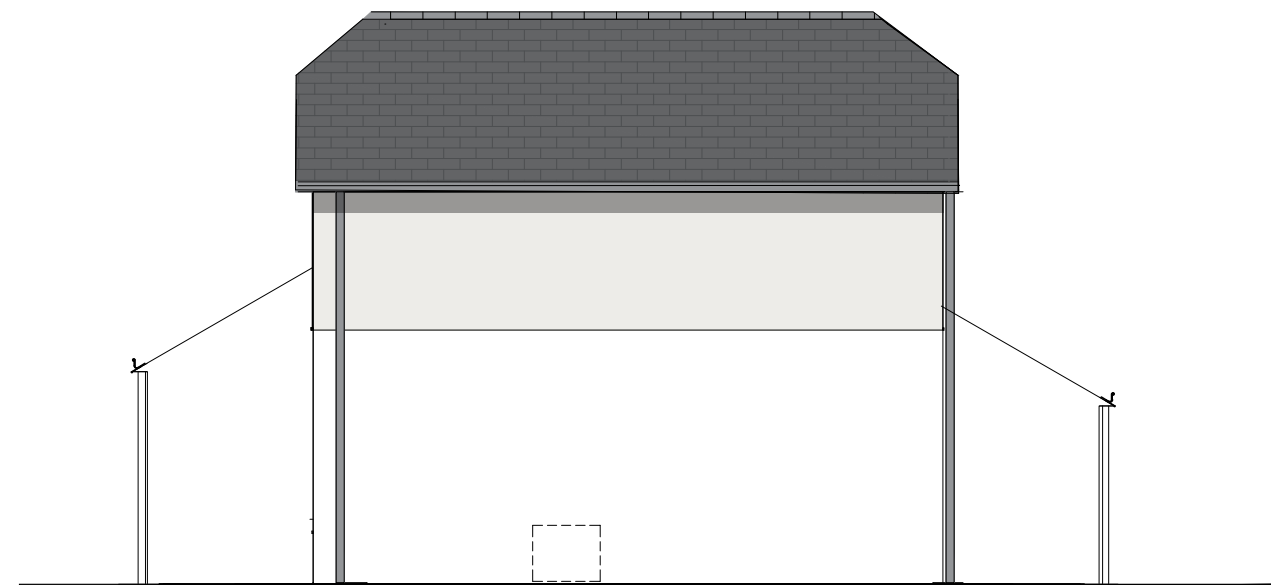

Façade Est



Façade Nord

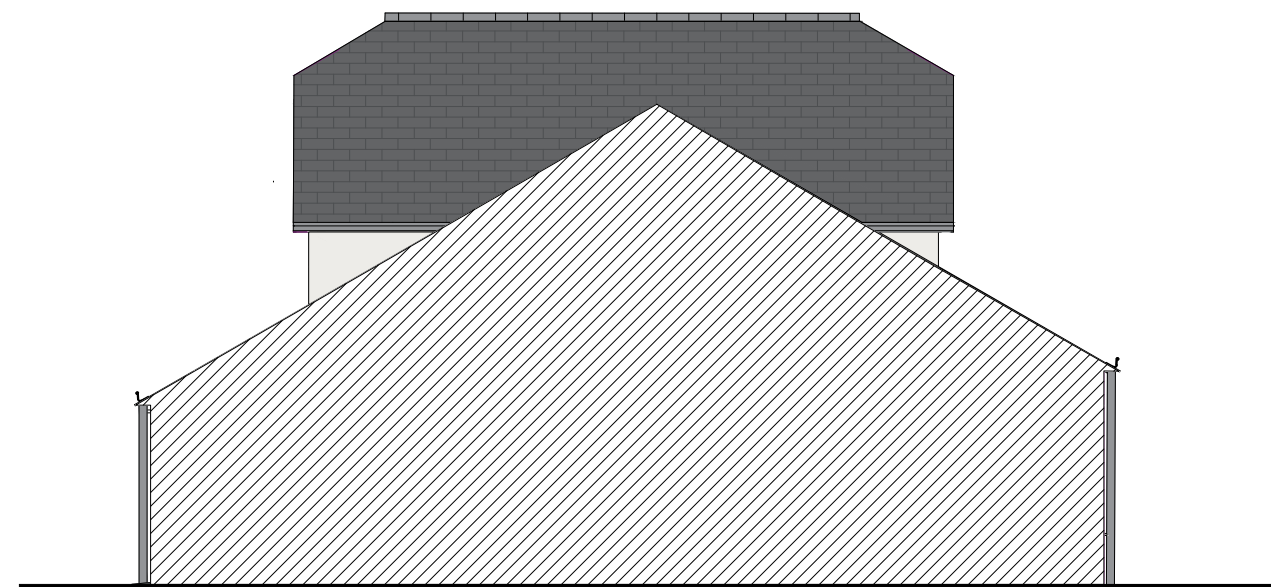



Façade Ouest

0 1 2

FACADES - PIGNONS 1/100

Lot : M12 - Type T4

03

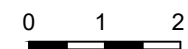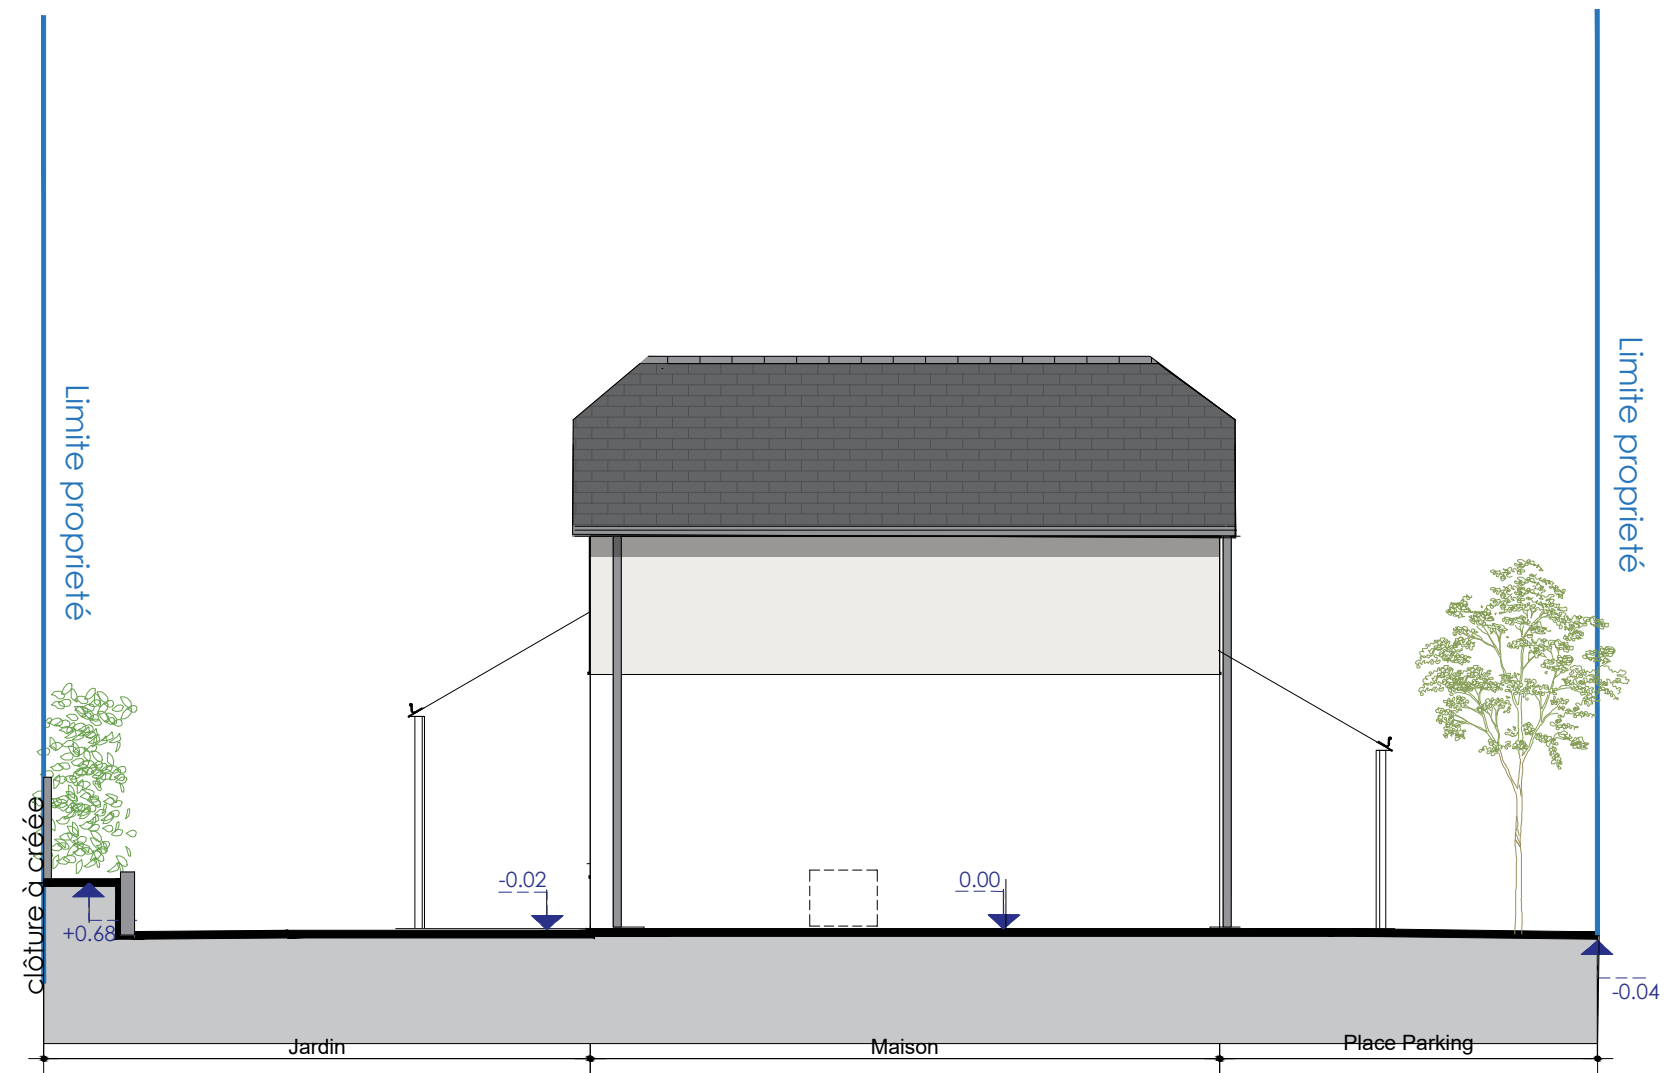

Coupe de principe du nivellement de la parcelle		1/100
Lot : M12 - Type T4		
		04